


Grupa Inżynierska PROTECH CONSTRUCTION Jacek Malinur 42-700 Świdów, ul Powstańców Śląskich 42a tel 668 948 219	Investor:	Gmina Herby, 42-284 Herby, ul. Lubliniecka 33			Stadium:	PBW.	
	Budowla:	Remont istniejącej kanalizacji deszczowej w miejscowości Mochala ul. Fabryczna			Data:	10/2018	
	Nazwa rysunku:	Profil podłużny kanału				Skala:	
	Funkcja:	Imię i Nazwisko:	Specjalność:	Nr Uprawnień:	Nr Rys:	3	
	Projektant:	Jacek Latocha	sanitarna	OPL/1135/PWOS/15			
	Opracował:	Jacek Malinur	drogowa	SLK/5917/PBD/15			

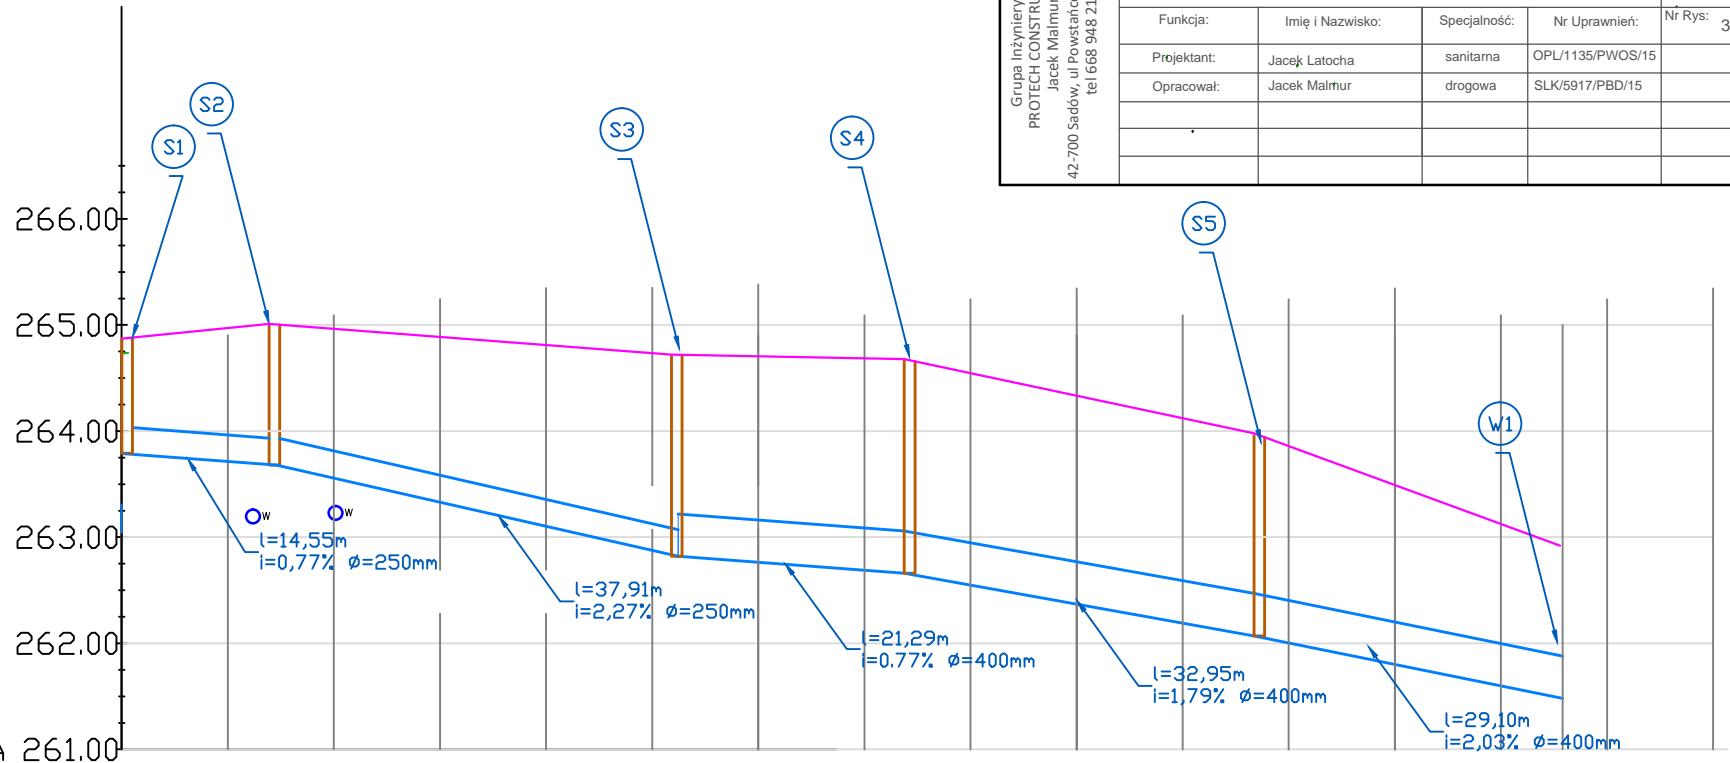

Rzędne kanału	263,79	263,68	262,82	262,66	262,07	261,48
Rzędne terenu	264,87	265,01	264,72	264,68	263,98	262,92
Różnice rzędnych	1,08	1,33	1,90	2,02	1,91	1,44
Elementy niwelety	L=14,55m i=0,77%		L=37,91m i=2,27%		L=21,29m i=0,77%	
Odległości	00,00	14,55	52,46	73,75	6,70	35,80
Kilometraż	● 0+000				● 0+100	