


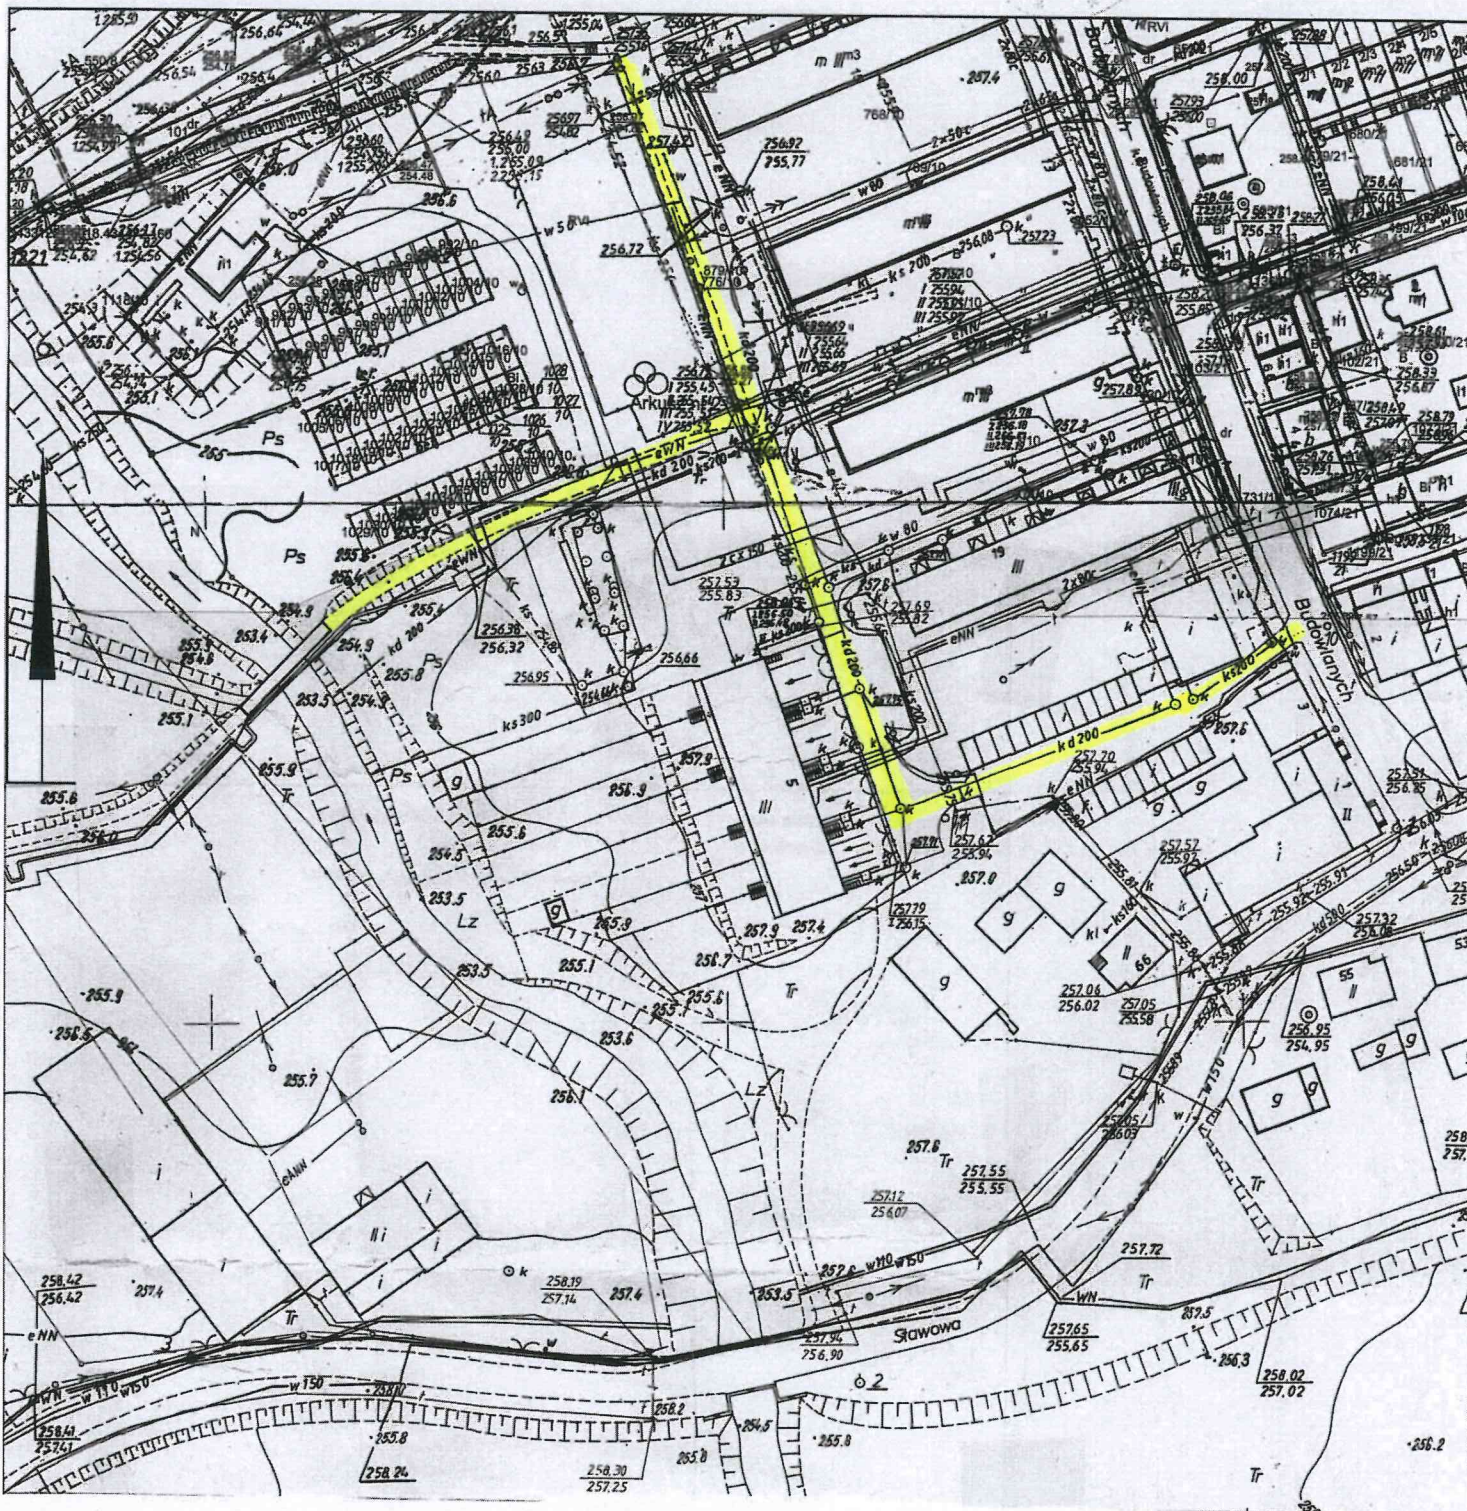

ZAKŁADNIK NR. 2 -

BUDOWA ODCINKA DROGI
UL. BUDOWLANYCH W LISOWIE