


STUDNIA BETONOWA Ø1000

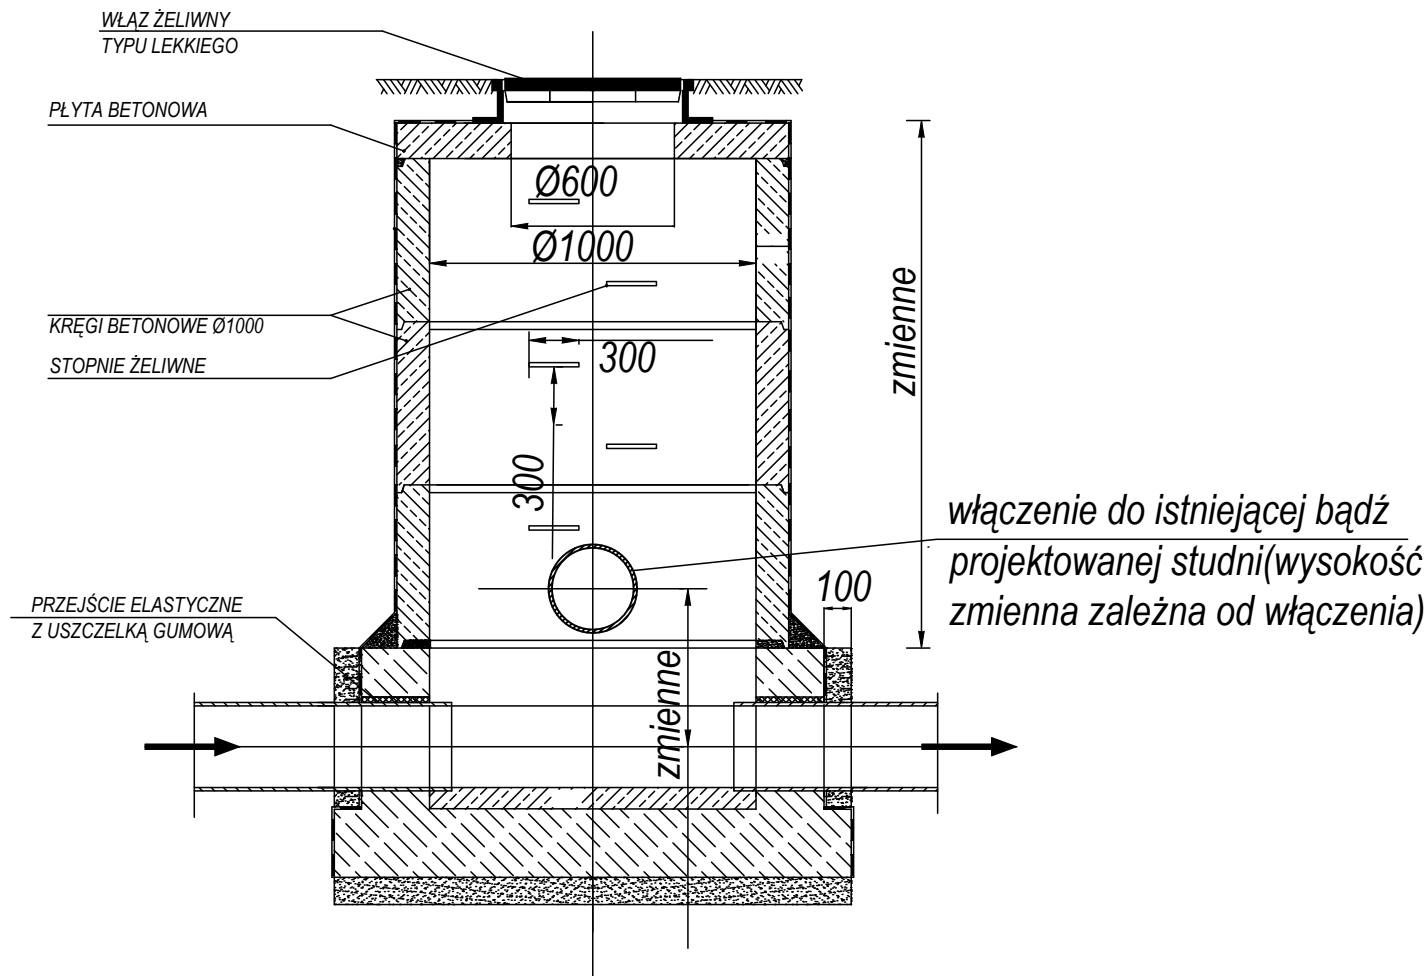

Studnie wykonać z kręgów betonowych Ø1000
i wyposażyć we właz żeliwny osadzony na płycie betonowej
Zewnętrzna pow. wszystkich elementów betonowych
pomalować 3 razy abizolem R+P
Połączenia poszczególnych za pomocą zaprawy wodoszczelnej
Połączenie między płytą a kręgami (pierścieniem odciążającym)
uszczelnić kitem lub inną masą plastyczną.

PPELTECHLEN

PRACOWNIA PROJEKTOWA ELTECHLEN SEBASTIAN KULIK
42-700 LUBLINIEC, UL. OLESKA 85
tel.: +48 505 068 618 e-mail: ppe.biuro@gmail.com

Inwestor:	GMINA HERBY UL. LUBLINIECKA 33 42-284 HERBY		
Temat:	BUDOWA PRZYŁĄCZA KANALIZACJI SANITARNEJ DO DZIAŁKI DZ. NR 886/1 (UL. SPORTOWA 19) W MIEJSCOWOŚCI HERBY		
Faza projektu:	PROJEKT BUDOWLANY I WYKONAWCZY BRANŻA SANITARNA		
Projektant:	mgr inż. Mateusz Bula	upr.: SLK/6781/PWBS/17	Data oprac.: 09.2018 r.
Opracował:	mgr inż. Mateusz Bula	upr.: SLK/6781/PWBS/17	Skala: -
Opracował:			Nr rysunku: 5
Tytuł rysunku:	STUDNIA TYPOWA ŻELBETOWA Ø1000		