


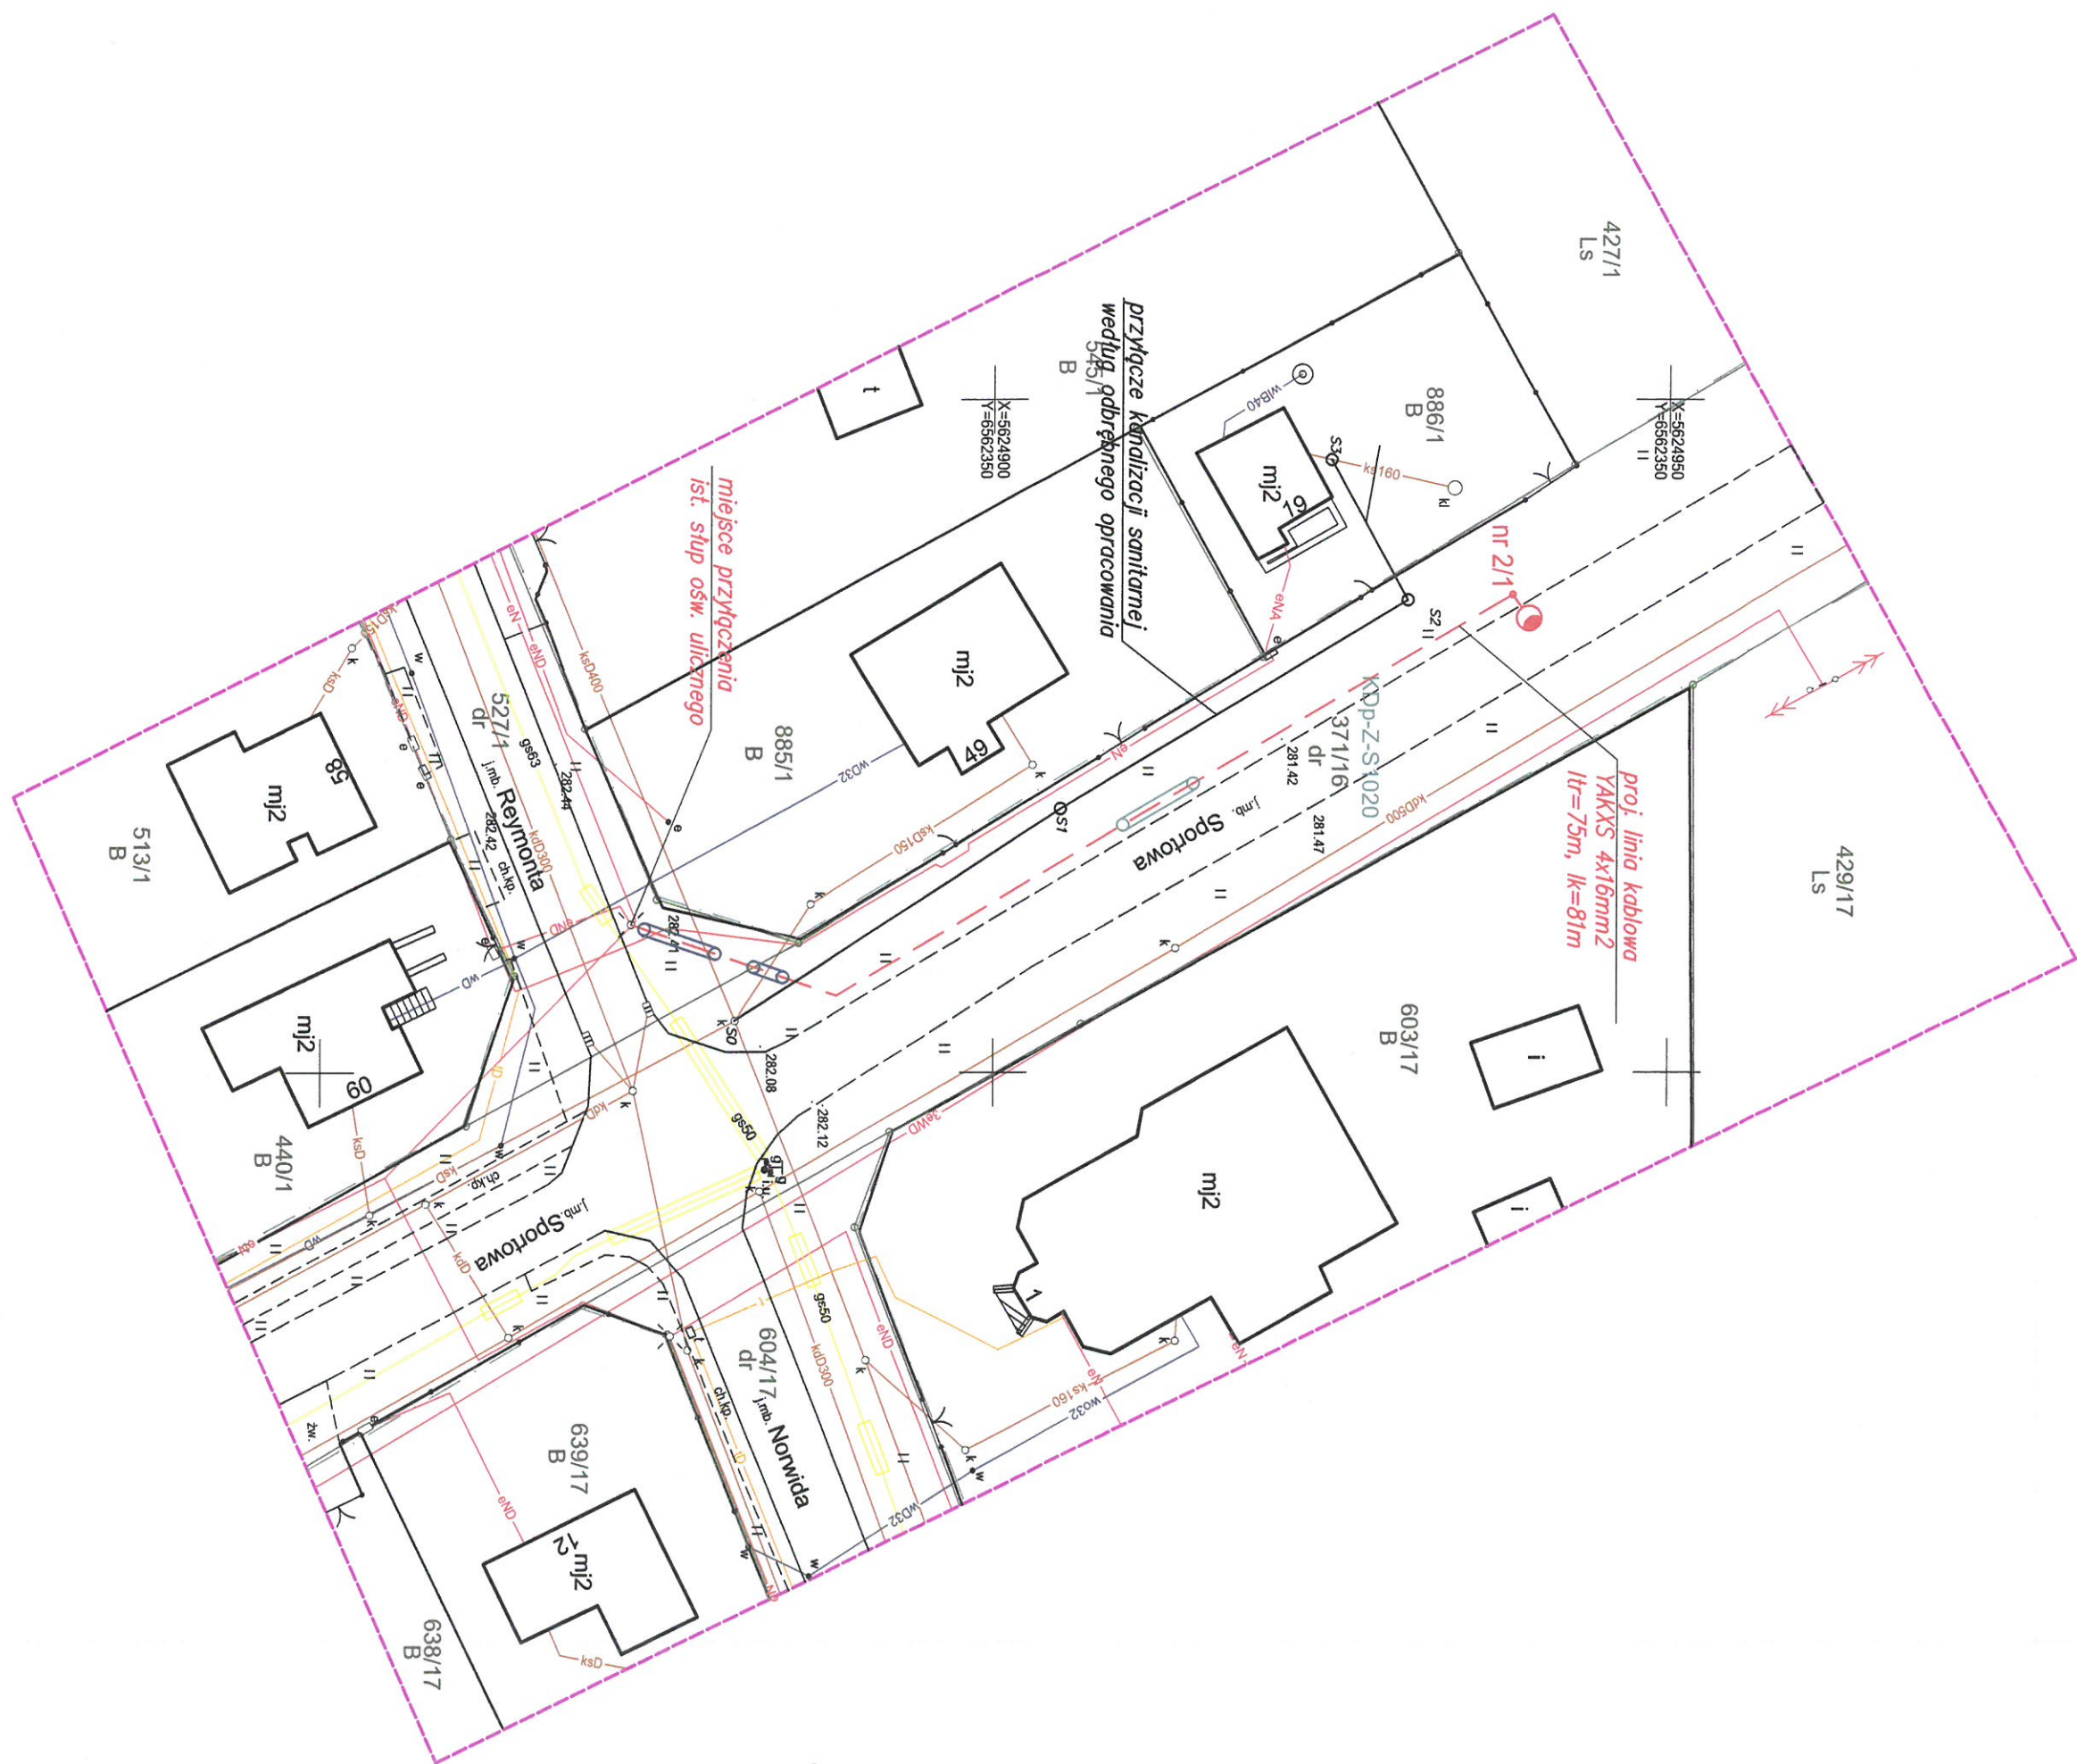

LEGENDA:



proj. oświetlenie terenu, słup kompozytowy koloru zielonego, wysokość słupa 6m, bez wysięgnika, z oprawą oświetlenia ulicznego



projektowana linia kablowa ośw. typu YAKXS 4 x 16mm²




projektowana rura osłonowa gładka 75 w kolorze niebieskim



projektowana rura osłonowa karbowana 75 w kolorze niebieskim

ZA ZGODNOŚĆ
Z ORYGINAŁEM

mgr inż. Sebastian Kulik
Uprawnienia budowlane nr 1277/2012
SLK/4170/PO/EE/12
do projektowania w zakresie sieci i instalacji
elektrycznych i elektroenergetycznych
w granicach

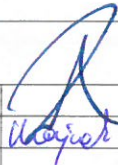PPELTECHLEN		PRACOWNIA PROJEKTOWA ELTECHLEN SEBASTIAN KULIK 42-700 LUBLINIEC, UL. OLESKA 85 tel.: +48 505 068 618 e-mail: ppe.biuro@gmail.com	
Inwestor:	GMINA HERBY UL. LUBLINIECKA 33 42-284 HERBY		
Temat:	BUDOWA OŚWIETLENIA ULICZNEGO PRZY ULICY SPORTOWEJ W MIEJSCOWOŚCI HERBY		
Faza projektu:	PROJEKT BUDOWLANY I WYKONAWCZY BRANŻA ELEKTRYCZNA		
Projektant:	mgr inż. Sebastian Kulik	upr.: SLK/4170/POOE/12	
Opracował:	mgr inż. Przemysław Majczak		
			Data oprac.: 09.2018 r.
			Skala: 1:500
Tytuł rysunku:	PLAN SYTUACYJNY		Nr rysunku: 2