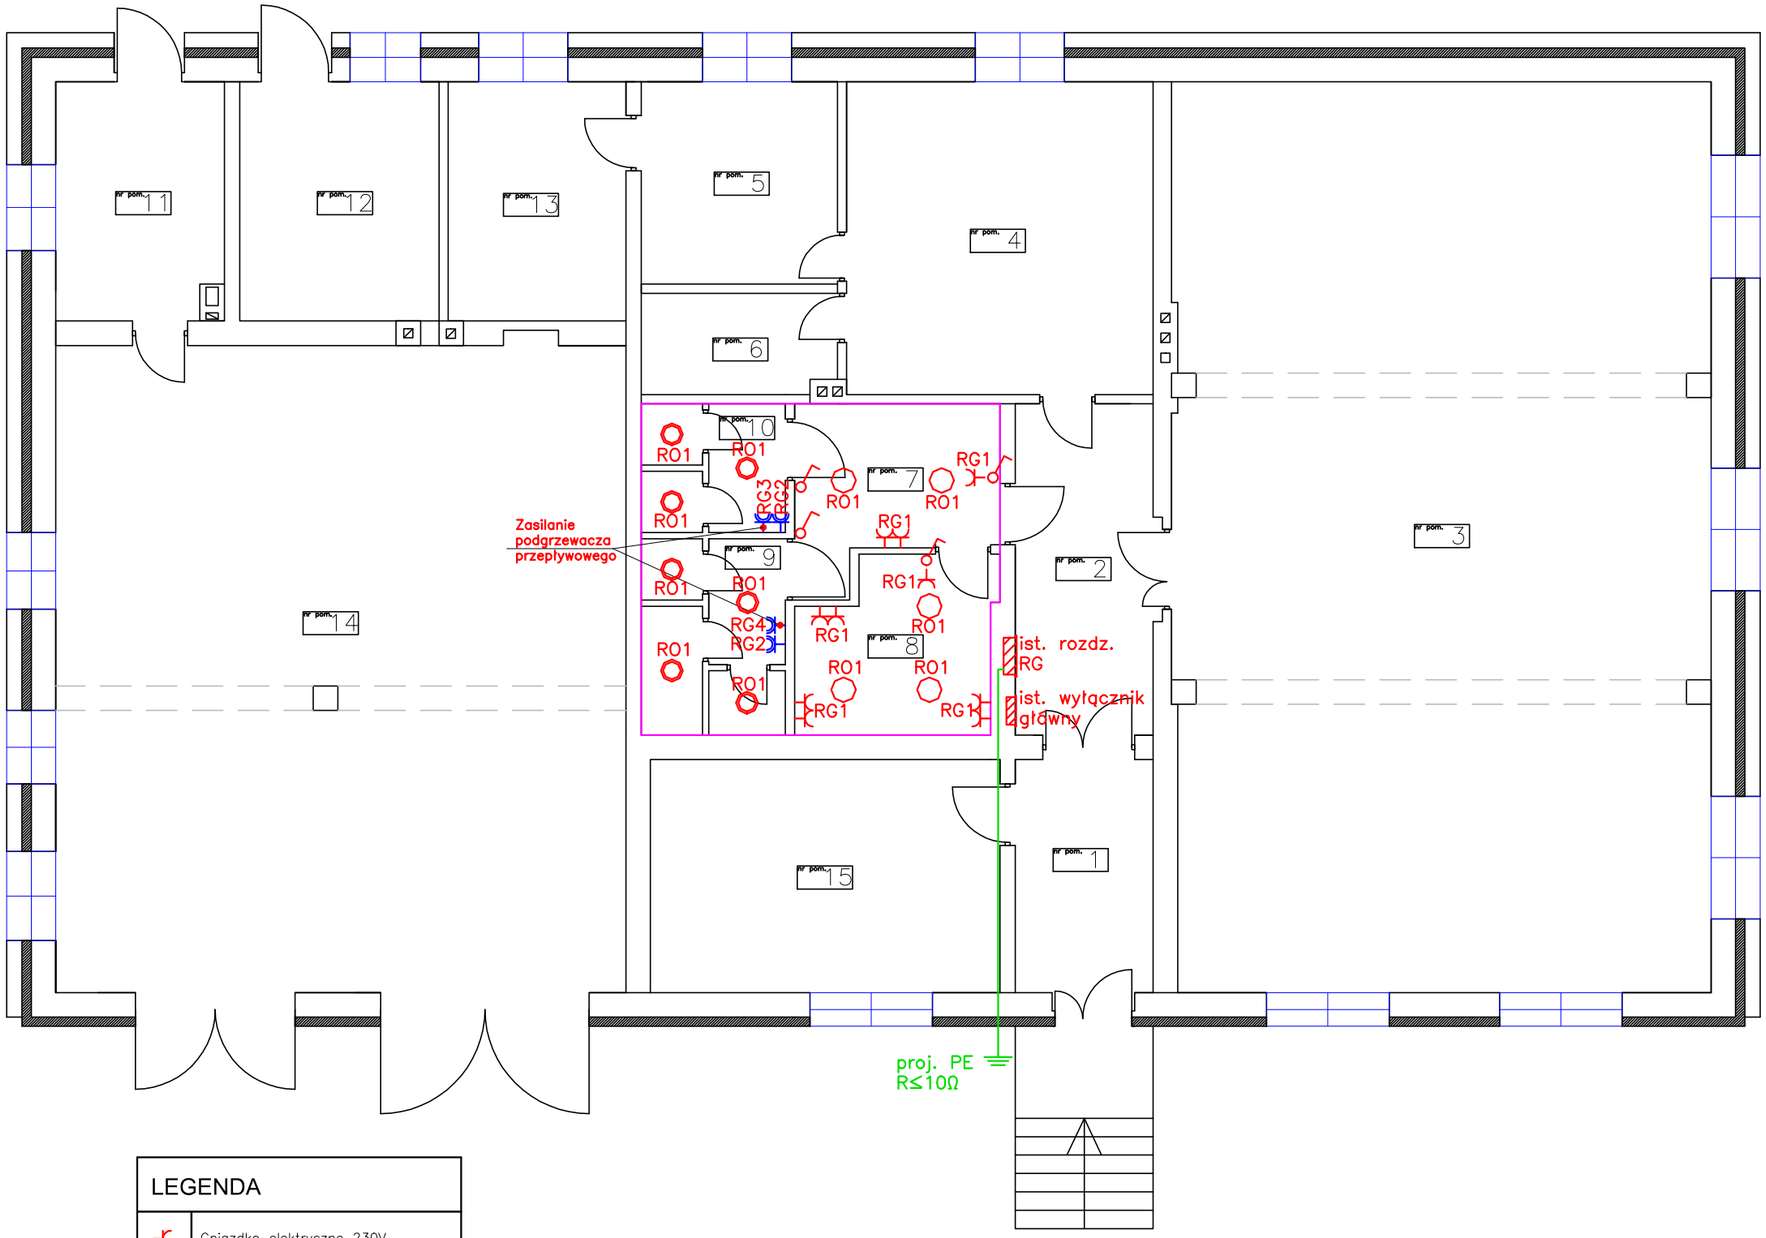

RZUT PIĘTRA
SKALA 1:100

NR POM.	NAZWA POM.
nr pom. 1	HOL
nr pom. 2	KORYTARZ
nr pom. 3	SALA TANECZNA/ZEBRAŃ
nr pom. 4	KUCHNIA
nr pom. 5	POMIESZCZENIE LODÓWEK
nr pom. 6	MAGAZYN KUCHNI
nr pom. 7	PRZEDSIONEK WC
nr pom. 8	SZATNIA
nr pom. 9	WC MĘSKI
nr pom. 10	WC DAMSKI
nr pom. 11	WIEŻA (POZIOM PRZYZIEMIA)
nr pom. 12	KOTŁOWNIA
nr pom. 13	MAGAZYN KUCHNI
nr pom. 14	GARAŻ
nr pom. 15	SKLEP

LEGENDA	
	Gniazdko elektryczne 230V
	Gniazdko elektryczne 230V IP44
	Łącznik instalacyjny pojedynczy
	Oprawa oświetlenia LED 28W
	Oprawa oświetlenia LED 28W IP54

UWAGA:

W przypadku pojawienia się dodatkowych urządzeń elektrycznych w projektowanym obszarze opracowania należy je dodatkowo zasilić z istniejącej rozdz. RG

PPELTECHLEN
PRACOWNIA PROJEKTOWA ELTECHLEN SEBASTIAN KULIK
42-700 LUBLINIEC, UL. OLESKA 85
tel.: +48 505 068 618 e-mail: ppe.biuro@gmail.com

Inwestor:	GMINA HERBY UL. LUBLINIECKA 33 42-284 HERBY			
Temat:	PROJEKT INSTALACJI ELEKTRYCZNEJ W WYBRANYCH POMIESZCZENIACH W BUDYNKU OSP W M. TANINA			
Faza projektu:	PROJEKT TECHNICZNY BRANŻA ELEKTRYCZNA			
Projektant:	mgr inż. Sebastian Kulik	upr.: SLK/4170/POOE/12		Data oprac.:
Współpraca:	mgr inż. Przemysław Majczak			04.2019 r.
				Skala: 1:100
Tytuł rysunku:	PLAN INSTALACJI ELEKTRYCZNEJ			Nr rysunku: E1