


IST. KABEL ZASILAJĄCY

PROJ. ROZDZIELNICA "RG/1" W OSP KALINA

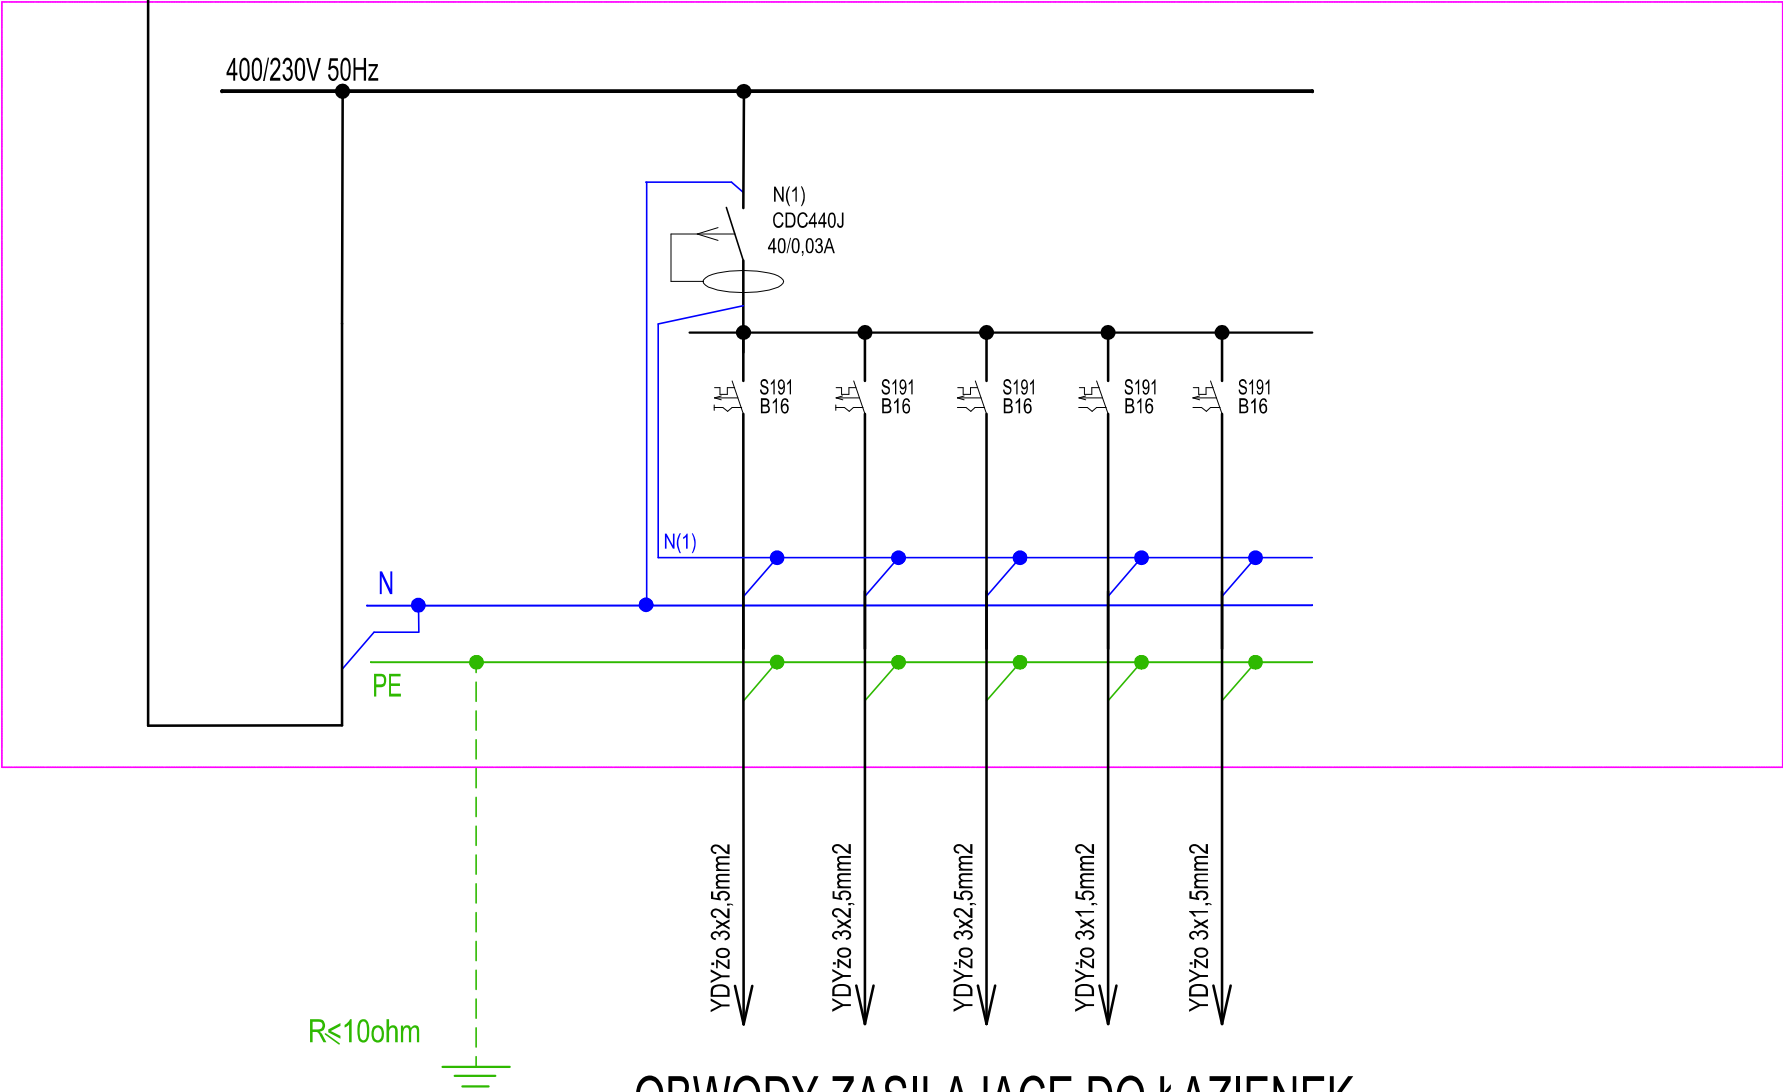

OBWODY ZASILAJĄCE DO ŁAZIENEK

RG1	RG2	RG3	RO1	RO2
-----	-----	-----	-----	-----

PPELTECHLEN		PRACOWNIA PROJEKTOWA ELTECHLEN SEBASTIAN KULIK 42-700 LUBLINIEC, UL. OLESKA 85 tel.: +48 505 068 618 e-mail: ppe.biuro@gmail.com		
Inwestor:	GMINA HERBY UL. LUBLINIECKA 33 42-284 HERBY			
Temat:	PROJEKT INSTALACJI ELEKTRYCZNEJ W WYBRANYCH POMIESZCZENIACH W BUDYNKU OSP W M. KALINA			
Faza projektu:	PROJEKT BUDOWLANY BRANZA ELEKTRYCZNA			
Projektant:	mgr inż. Sebastian Kulik	upr.: SLK/4170/POOE/12		Data oprac.: 05.2019 r.
Współpraca:	mgr inż. Przemysław Majczak			Skala:
Tytuł rysunku:	SCHEMAT IDEOWY ROZDZ. RG/1			Nr rysunku: E2