


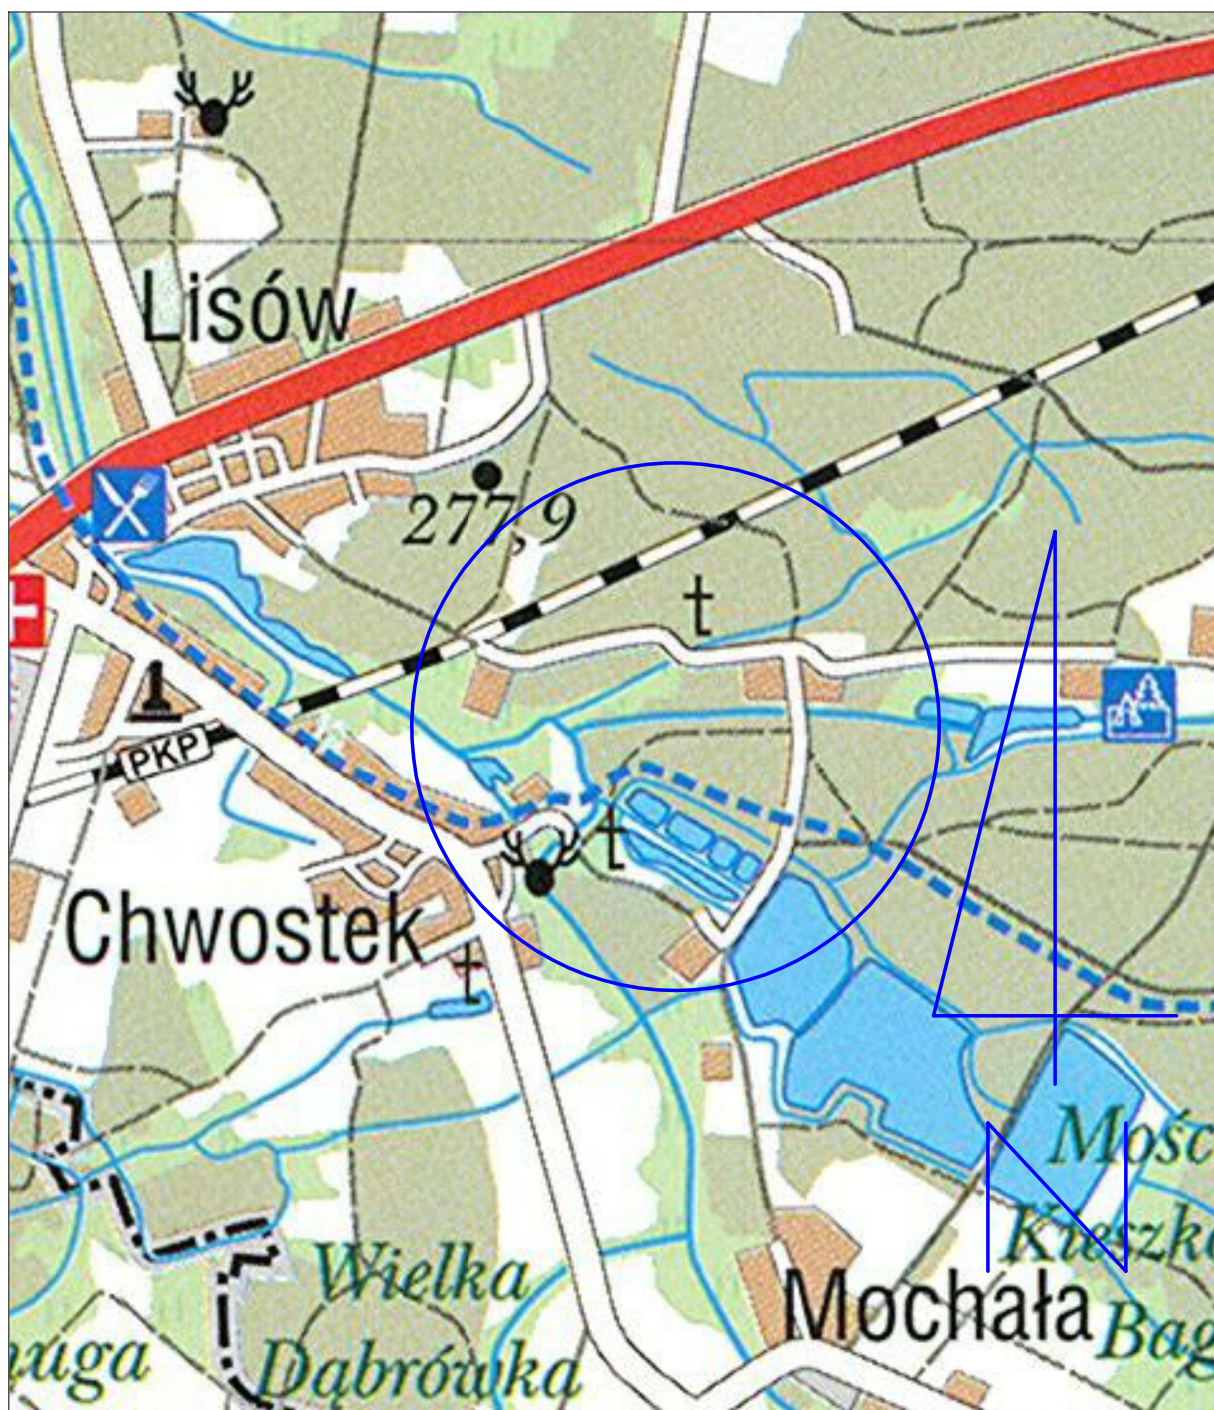

PPELTECHLEN

PRACOWNIA PROJEKTOWA ELTECHLEN SEBASTIAN KULIK
42-700 LUBLINIEC, UL. OLESKA 85
tel.: +48 505 068 618 e-mail: ppe.biuro@gmail.com

Inwestor:	GMINA HERBY UL. LUBLINIECKA 33 42-284 HERBY			
Temat:	PROJEKT OŚWIETLENIA DROGOWEGO W MIEJSCOWOŚCI OTRZĘSIE			
Faza projektu:	PROJEKT BUDOWLANY I WYKONAWCZY BRANŻA ELEKTRYCZNA			
Projektant:	mgr inż. Sebastian Kulik	upr.: SLK/4170/POOE/12		Data oprac.: 02.2019 r.
Opracował:	mgr inż. Przemysław Majczak			Skala: 1:25000
Tytuł rysunku:	ORIENTACJA			Nr rysunku: 1