


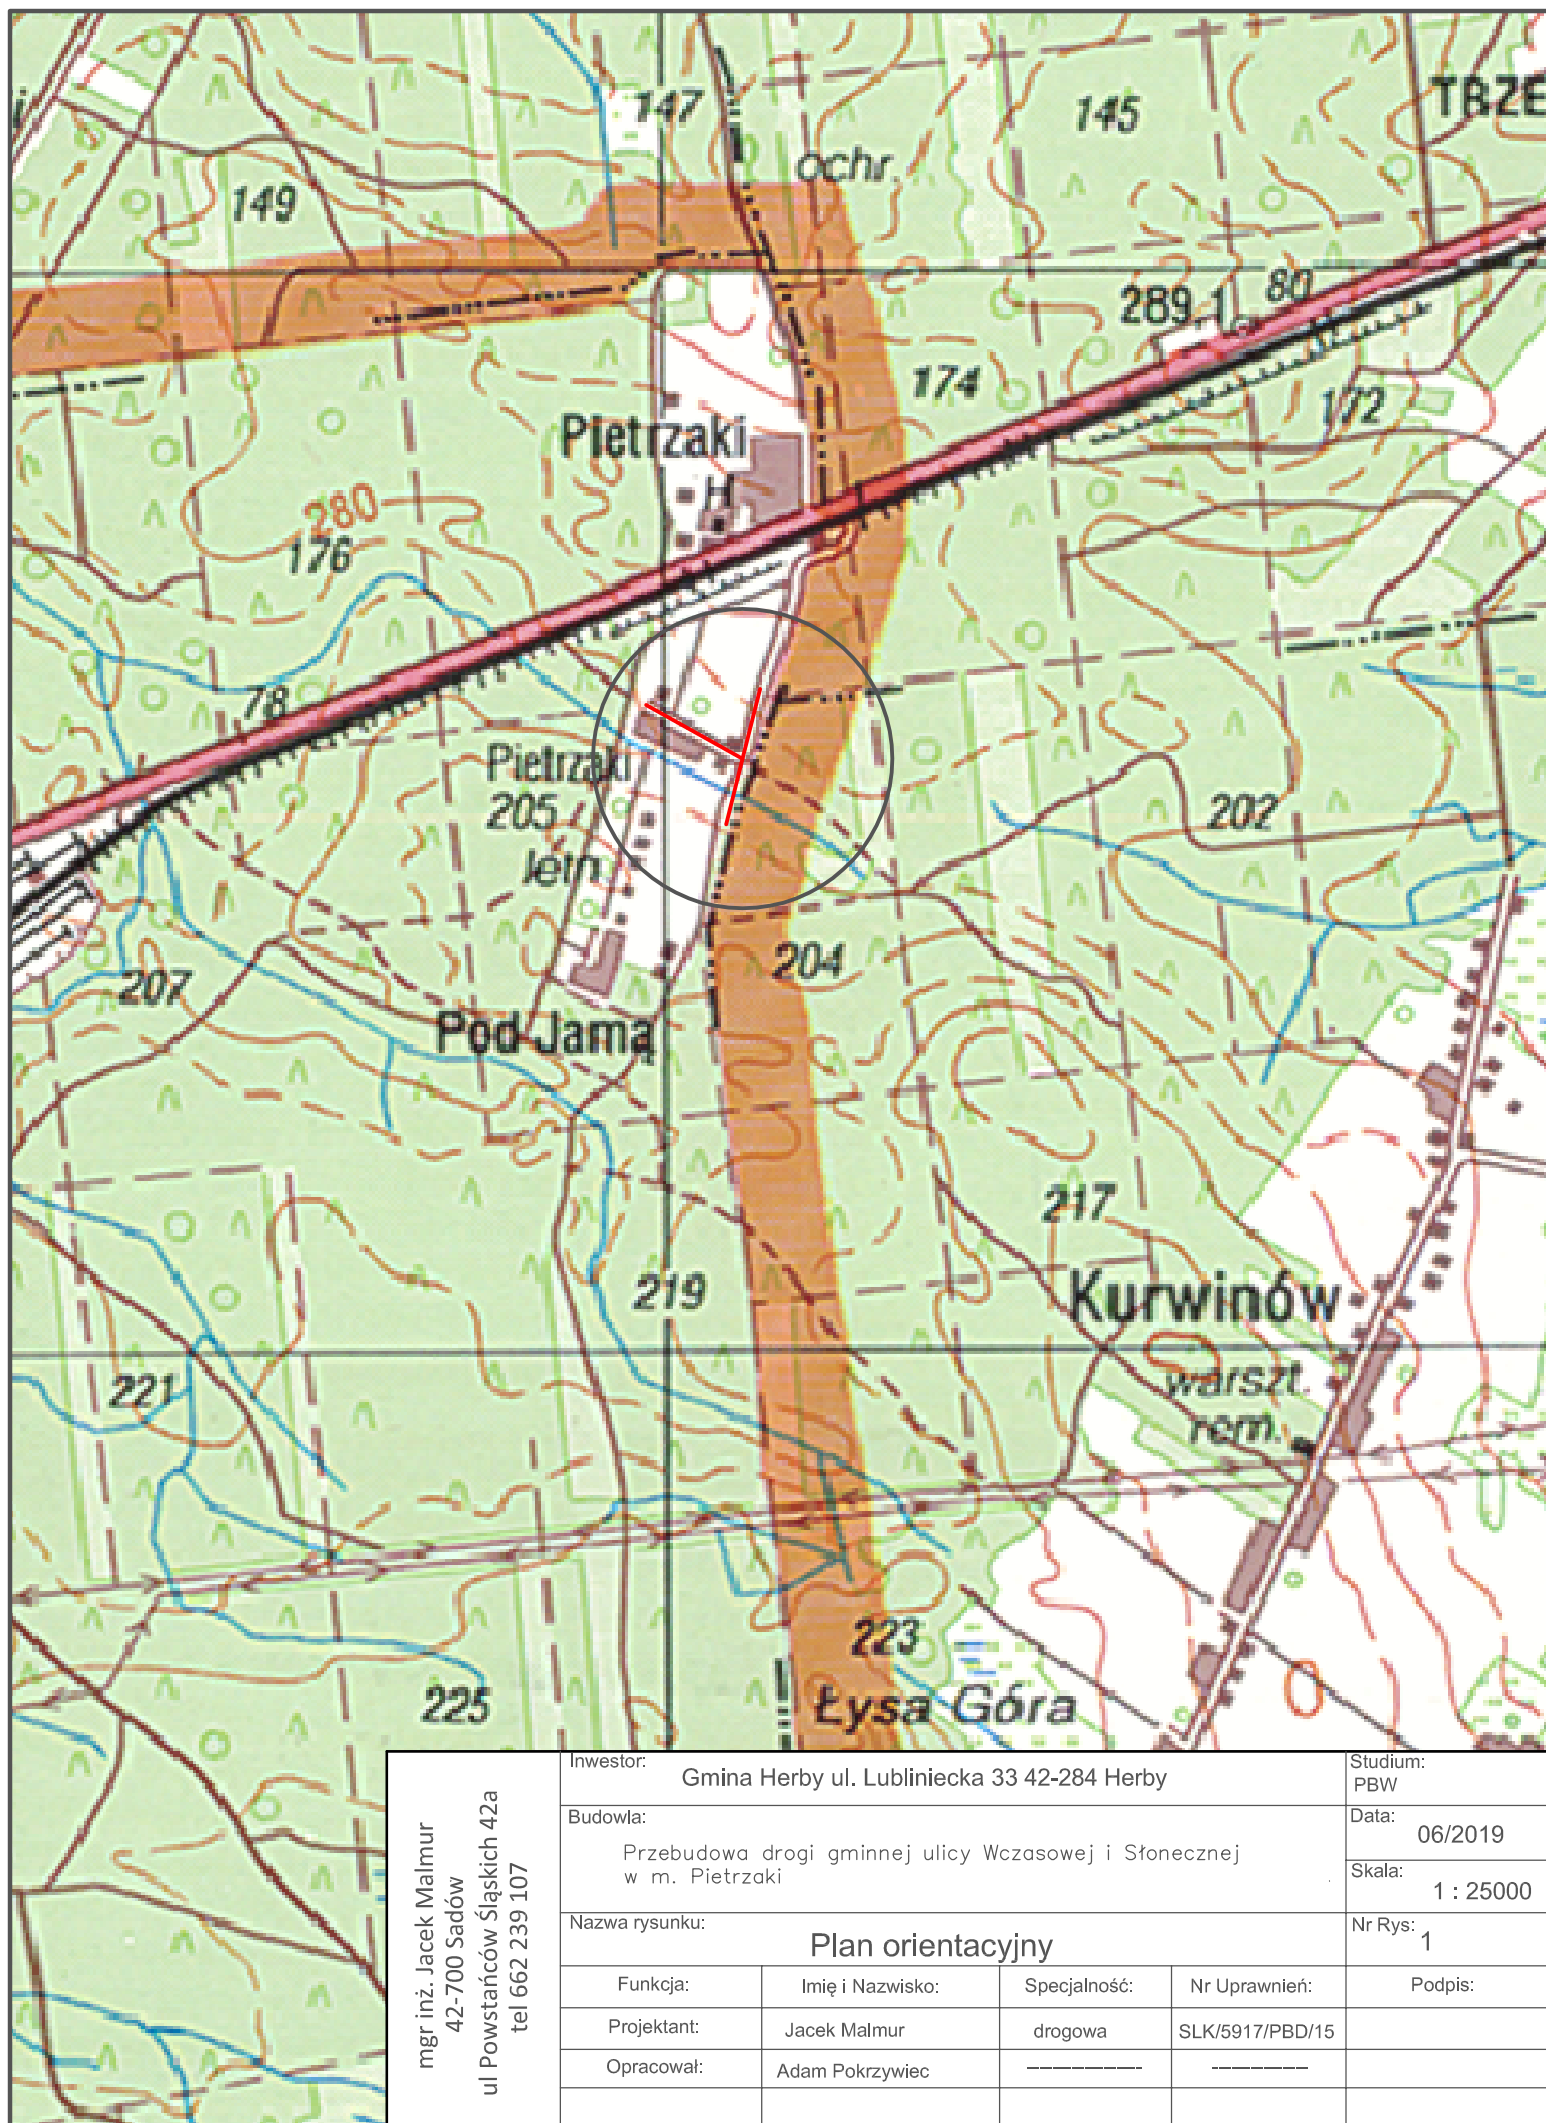

mgr inż. Jacek Malmur 42-700 Sadów ul Powstańców Śląskich 42a tel 662 239 107	Inwestor: Gmina Herby ul. Lubliniecka 33 42-284 Herby				Studium: PBW
	Budowla: Przebudowa drogi gminnej ulicy Wczasowej i Słonecznej w m. Pietrzaki				Data: 06/2019
	Nazwa rysunku: Plan orientacyjny				Skala: 1 : 25000
					Nr Rys: 1
	Funkcja:	Imię i Nazwisko:	Specjalność:	Nr Uprawnień:	Podpis:
	Projektant:	Jacek Malmur	drogowa	SLK/5917/PBD/15	
	Opracował:	Adam Pokrzywiec	-----	-----	