MAPA DO CELÓW PROJEKTOWYCH
(powstała w wyniku digitalizacji i wektoryzacji rastra mapy zasadniczej w skali 1:1000 uzupełniona pomiarem bezpośrednim)

MIASTO (WIEŚ) Herby
JEDNOSTKA EWID: 240704_2 Herby
OBRĘB EWID.: 240704_2.0003 Herby
Karta mapy 1
MAPA ZASADNICZA 6.141.29.21.3 i 4, 6.141.29.01.1 i 3
UKŁAD ODNIESIENIA 2000
UKŁAD WYSOKOŚCI KRONSZTADT 86
WGK.6642.1.1723.2017
SKALA 1 : 1000

Granice działek wniesiono kolorem zielonym na podstawie mapy ewidencji gruntów; dane dot. granic nieruchomości nie spełniają wymagań określonych w obowiązujących standardach technicznych.

Służebności gruntowych nie ustalano.

Mapę wykonał
w dniu 08.02.2018 r.:

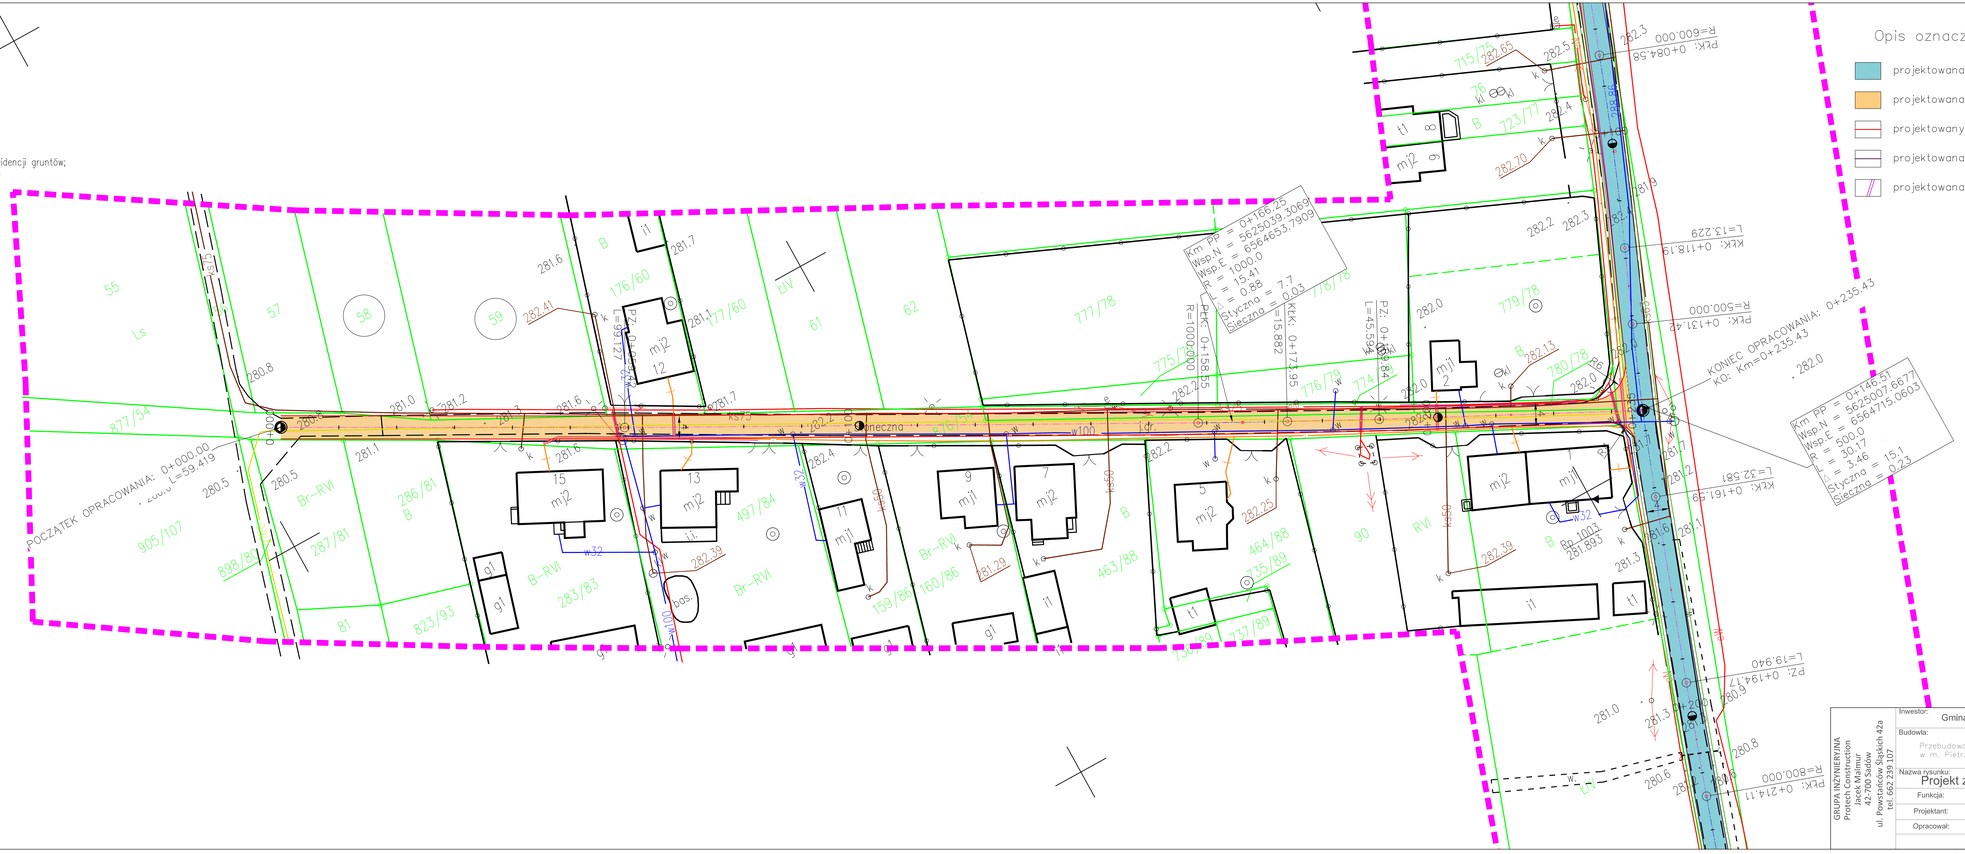

GRUPA INŻYNIERYJNA Protech Construction
Jacek Malmur
42-700 Sosnowiec
ul. Przemysłowskich 42a
tel. 662 239 107

Inwestor:	Gmina Herby ul. Lubliniecka 33 42-284 Herby		Studium: PBW
Budowla:	Przebudowa drogi gminnej ulicy Wczasowej i Słonecznej w m. Pietrzaki		Data: 06/2019
			Skala: 1 : 500
Nazwa rysunku:	Projekt zagospodarowania terenu - ul. Słoneczna		Nr Rys: 2.2
Funkcja:	Imię i Nazwisko:	Specjalność:	Nr Uprawnień:	Podpis:
Projektant:	Jacek Malmur	drogowa	SLK/5917/PBD/15	
Opracował:	Adam Pokrzywiec	----------	----------	