


# Wykres profili – oś ulicy Wczasowej

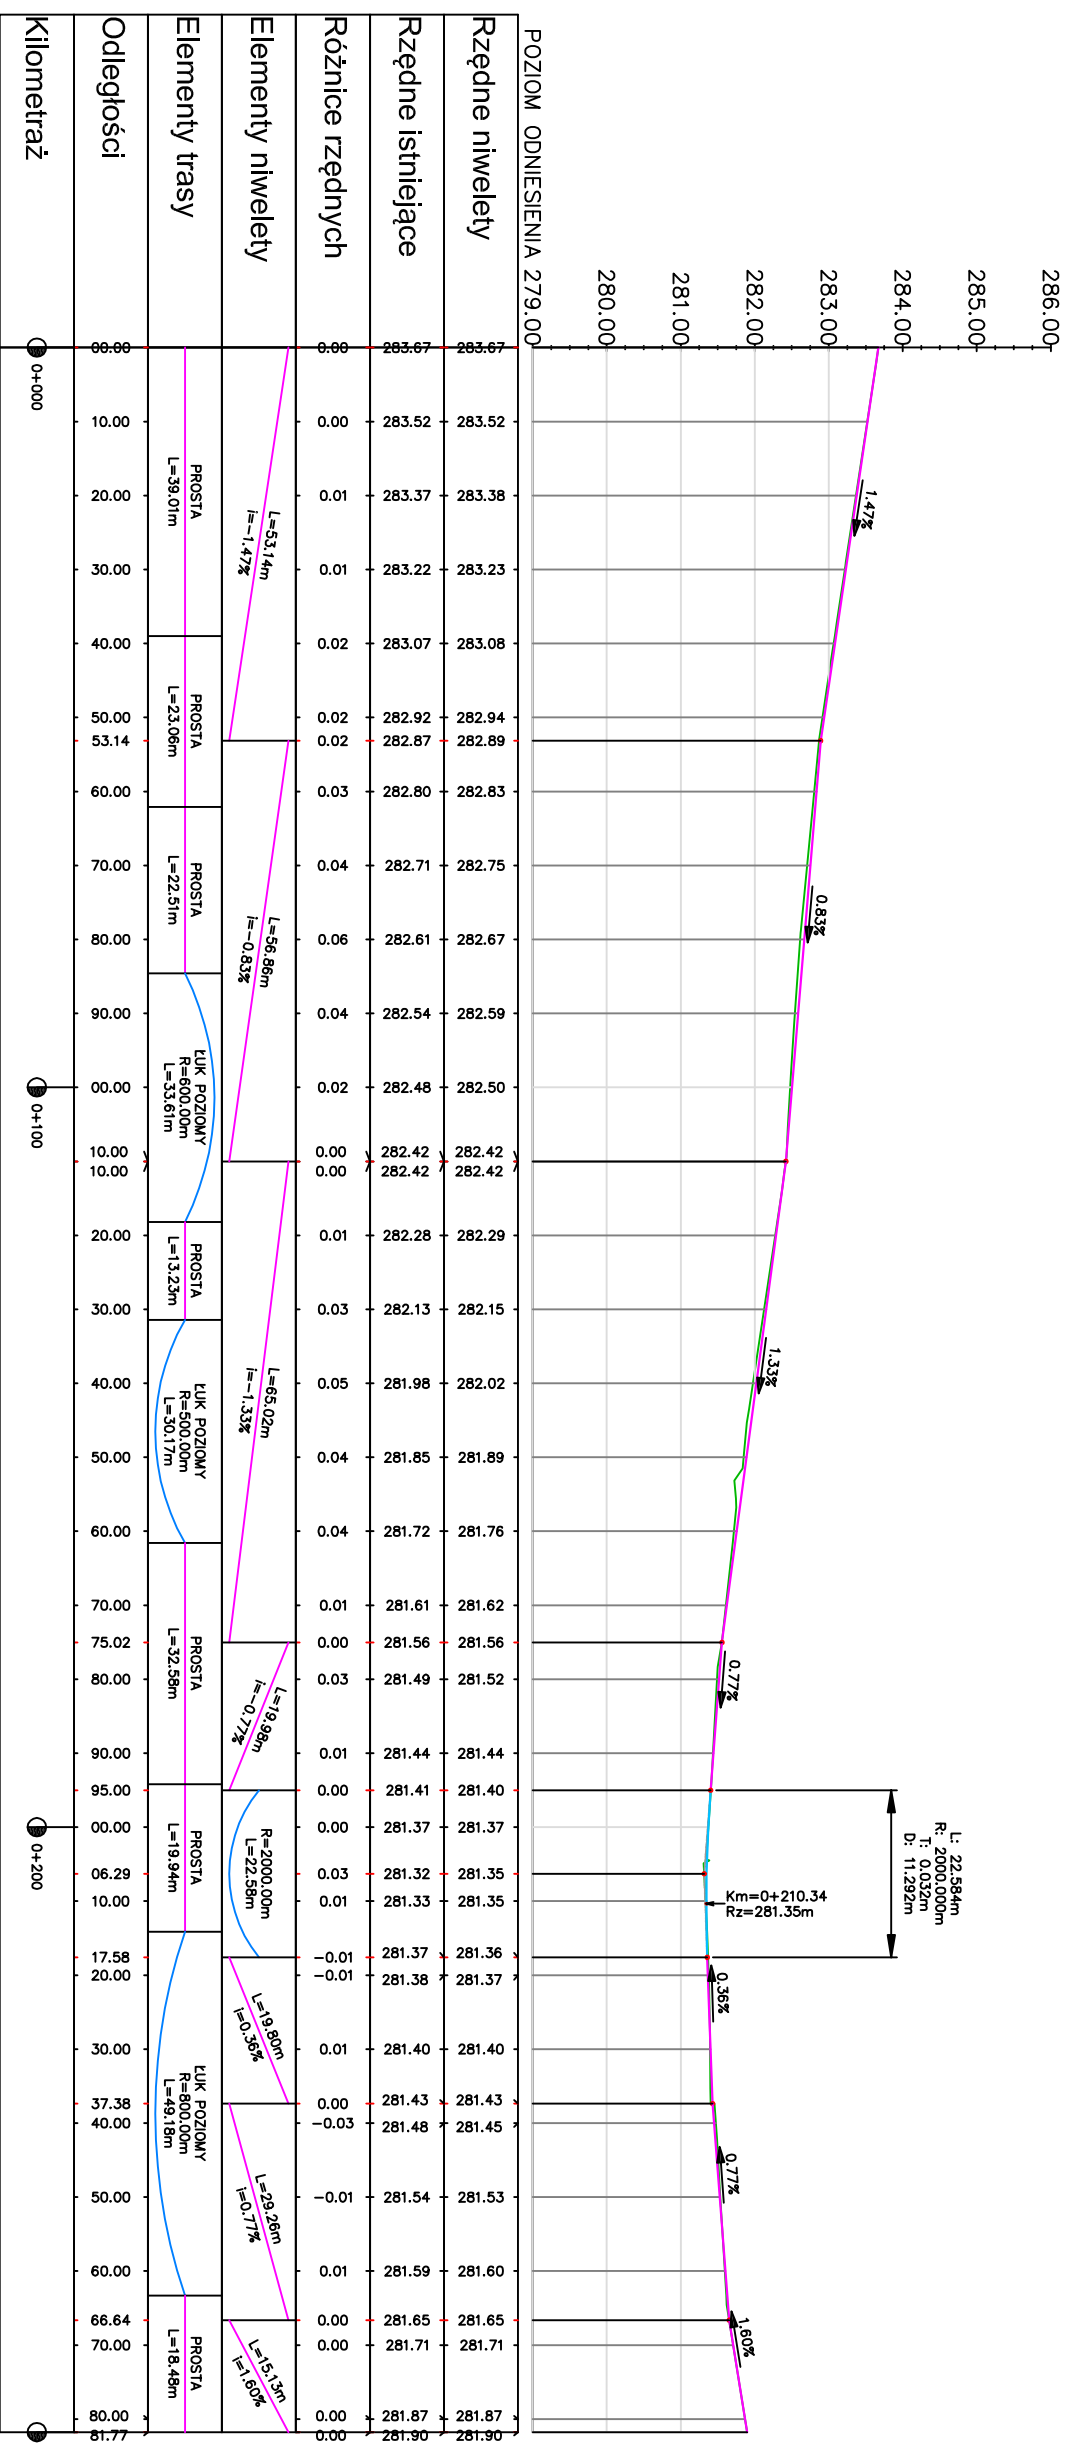

GRUPA INŻYNIERYJNA Protech Construction Jacek Malmur 42-700 Sądów ul. Powstańców Śląskich 42a tel. 662 239 107		Inwestor: Gmina Herby ul. Lubliniecka 33 42-284 Herby		Studium: PBW	
Budowla: Przebudowa drogi gminnej ulicy Wczasowej i Stonecznej w m. Pietrzaki		Nazwa rysunku: <b>Profil podłużny niwelety</b>		Data: 06/2019	
Funkcja: Projektant: Opracował:		Imię i Nazwisko: Jacek Malmur Adam Pokrzywiec		Specjalność: Nr Uprawnień: Podpis:	
Skala: 1 : 100/1000		Nr Rys.: 3.1		Nr Uprawnień: SLK5917/PBD/15	