




km 0+014

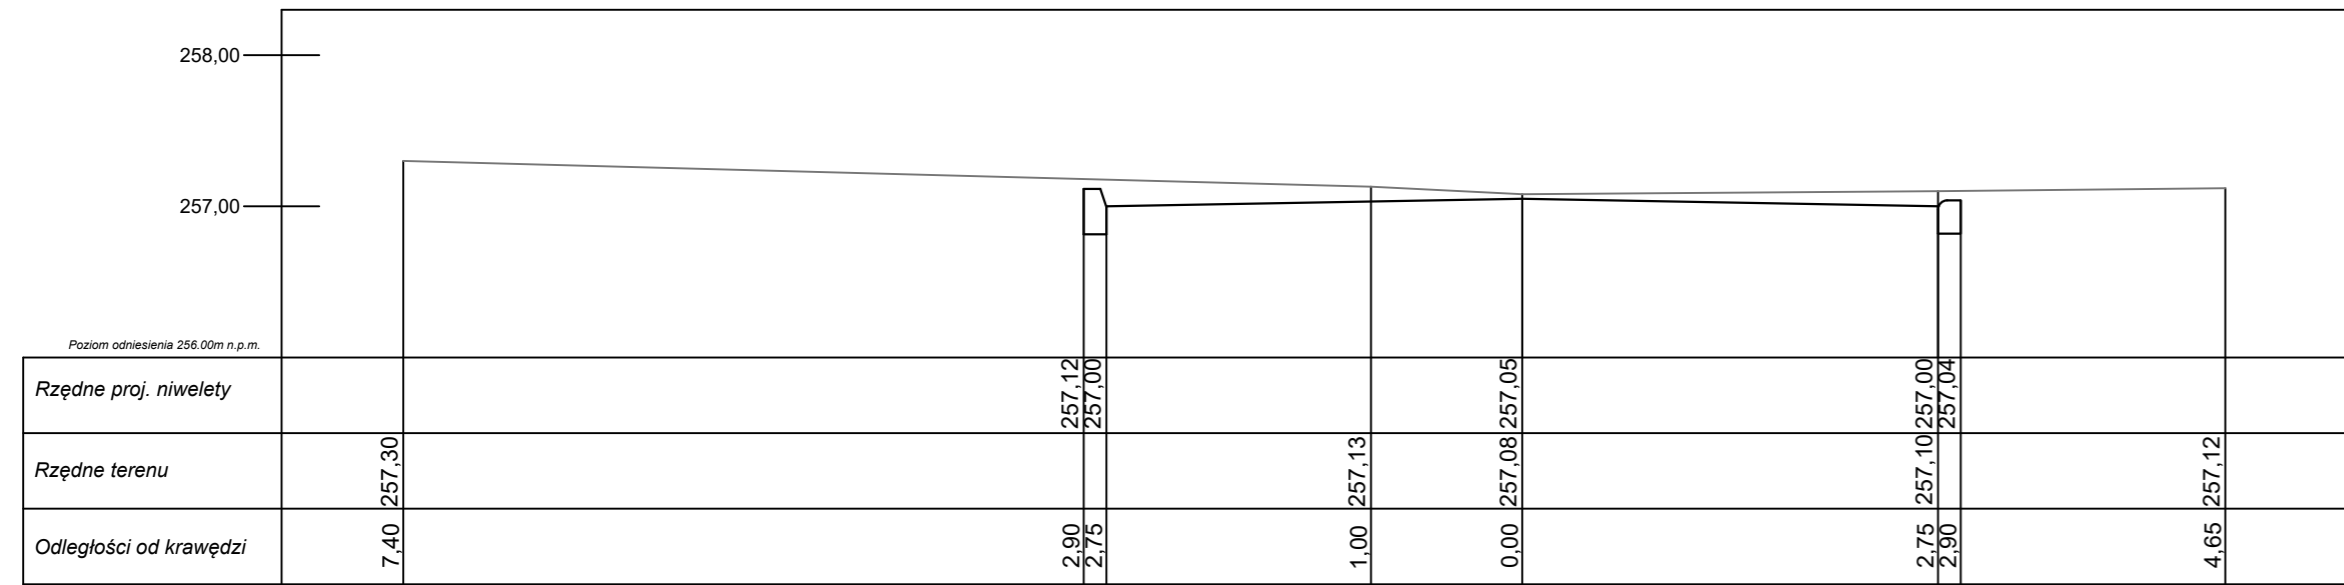


km 0+129,5

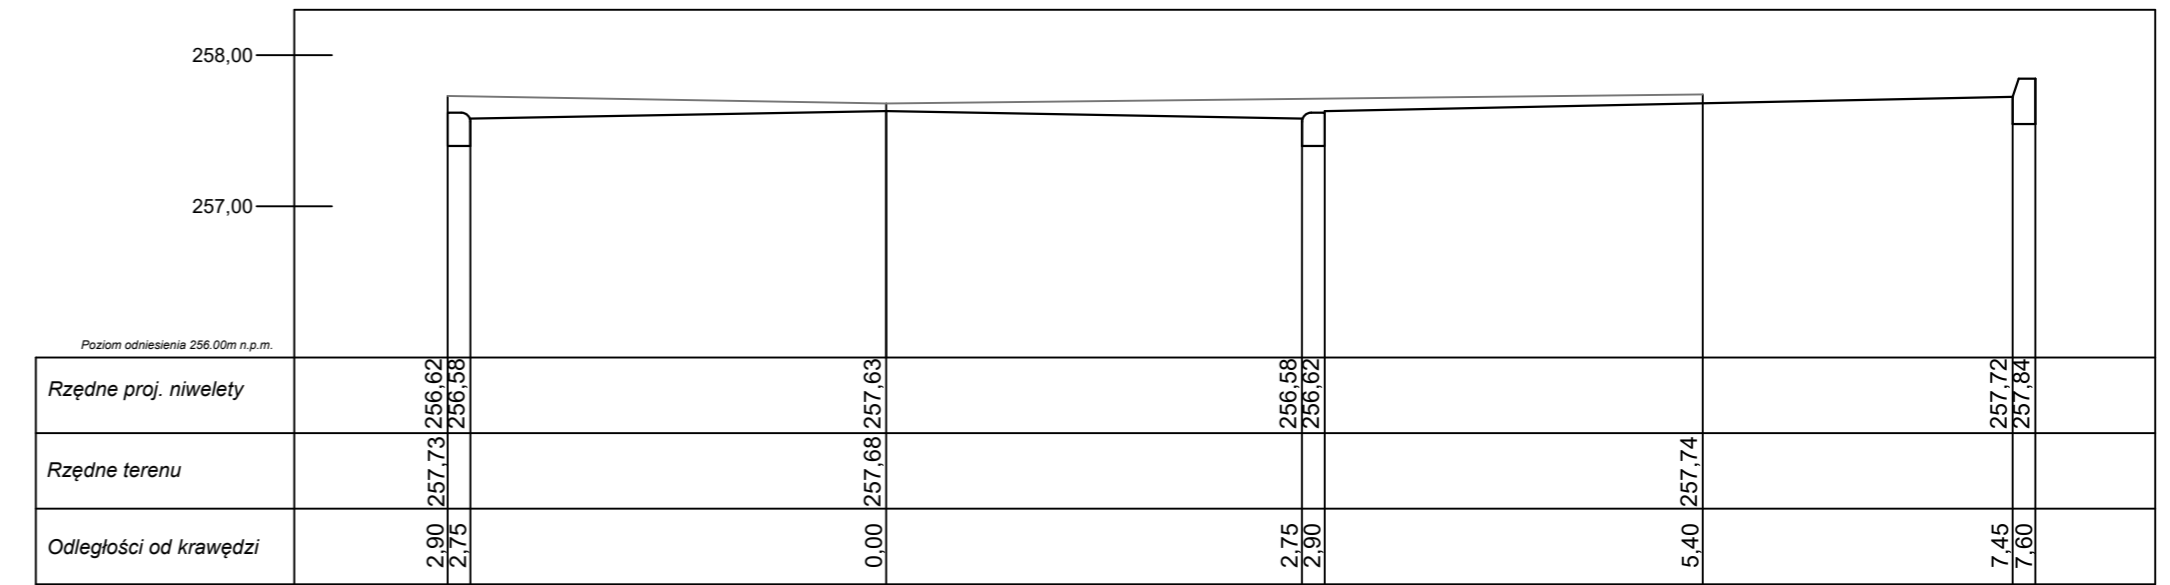

km 0+060,5

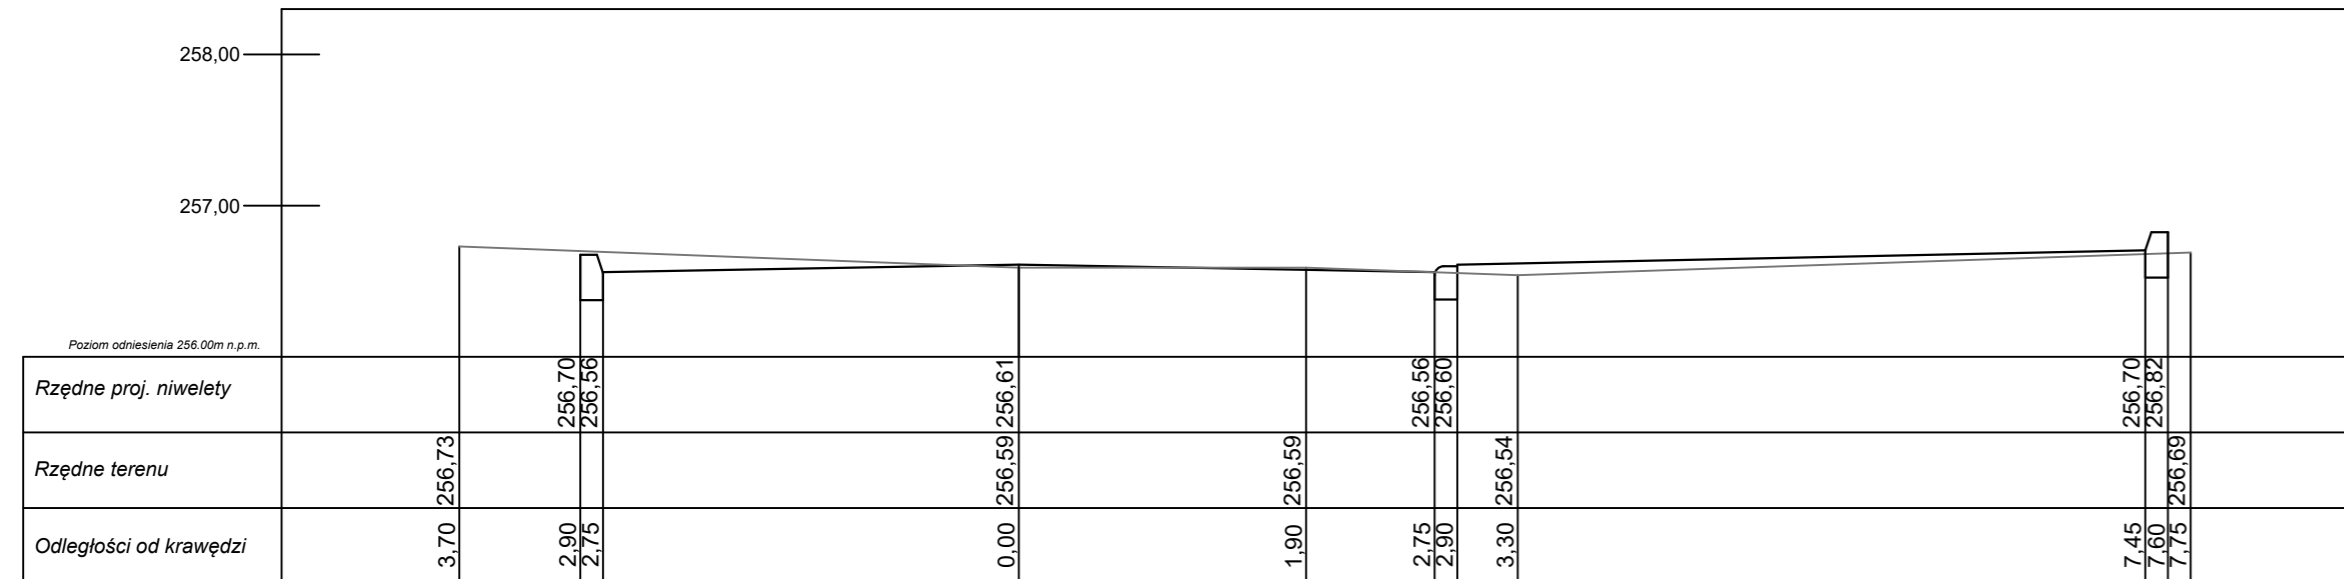

	PROJEKT BUDOWLANO-WYKONAWCZY			
	<i>Nazwa i adres obiektu</i> Przebudowa ul. Budowlanych w Lisowie			
<i>Tytuł rysunku</i>	Przekroje poprzeczne - ul. Budowlanych			
<i>Inwestor</i>	Gmina Herby			
<i>Branża</i>	Drogowa			
<i>Projektantanci</i>	<i>Nr uprawnień</i>	<i>Podpis</i>	<i>Data</i>	<i>Nr rys.</i>
mgr inż. Rafał Popiołek	SLK/7115/PBD/16		VIII.2019r.	4.1
			Skala 1:50	