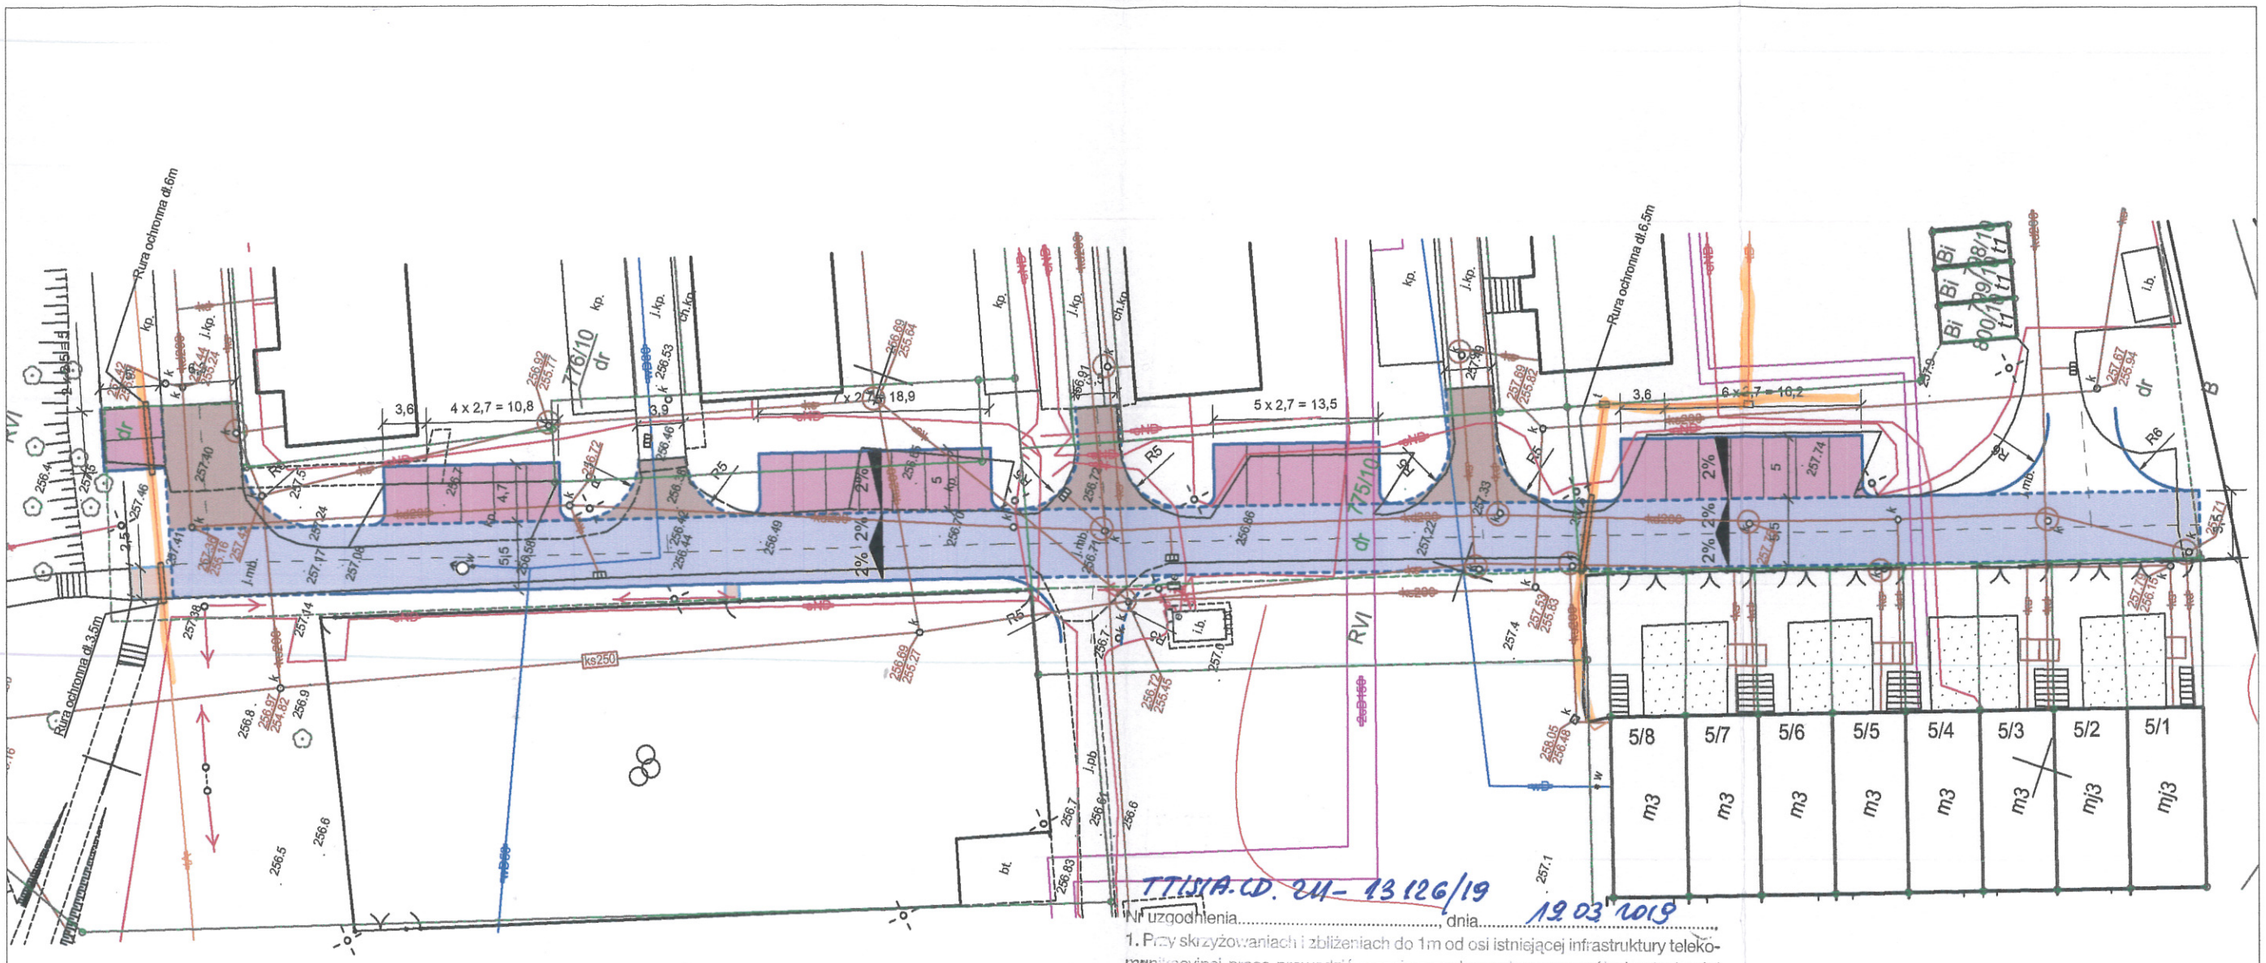

TT/SIA.CD. 211-13126/19

Nr uzgodnienia....., dnia 19.03.2019

1. Przy skrzyżowaniach i zbliżeniach do 1m od osi istniejącej infrastruktury telekomunikacyjnej prace prowadzić ręcznie z zachowaniem szczególnej ostrożności zgodnie z obowiązującymi normami i przepisami techniczno–budowlanymi pod nadzorem właścicielskim przedstawiciela Orange Polska.
2. Przed planowanym rozpoczęciem robót należy wystąpić z wnioskiem o realizację nadzoru właścicielskiego wg zasad pracy na infrastrukturze Orange Polska podanych na stronie internetowej www.orange.pl/wniosekonadzor
3. Każde wejście na infrastrukturę własności Orange Polska bez złożonego w/w wniosku, będzie traktowane jako nielegalne i zgłaszane do organów ścigania oraz Państwowego Inspektora Nadzoru Budowlanego z wszelkimi tego konsekwencjami.
4. W przypadku nie zastosowania się do w/w uwag całość kosztów związanych z usunięciem ewentualnych awarii oraz zabezpieczeniem istniejących urządzeń telekomunikacyjnych poniesie Inwestor (Wykonawca).

Uwagi: W miejscach skrzyżowań zabezpieczyć sieci tt. Zachować normatywne przykrycie sieci tt. Urg. ważne 1 rok

Czytelny podpis

Orange Polska
Zarządzanie Zasobami S...
Wydział Zarządzania Zasobami In...
i Obsługi Klienta
ul. Francuska 101, 40-506 Katowice

PROJEKTOWANE ELEMENTY:

- Nawierzchnia jezdni z betonu asfaltowego
- Nawierzchnia zjazdów z kostki betonowej typu "Holland", koloru szarego, gr. 8cm
- Nawierzchnia chodników z kostki betonowej typu "Holland", koloru szarego, gr. 8cm
- Nawierzchnia parkingów z kostki betonowej typu "Holland", koloru czerwonego, gr. 8cm
- Krawężnik betonowy 15x30cm
- Krawężnik betonowy 15x22cm
- Obrzeża betonowe 8x30cm
- Dwudzielne rury ochronne

MPJ projekt

PROJEKT BUDOWLANO-WYKONAWCZY

Nazwa i adres obiektu

Przebudowa ul. Budowlanych w Lisowie

Tytuł rysunku	Plan sytuacyjny
Inwestor	Gmina Herby
Branża	Drogowa

Projektantanci	*Nr uprawnień*	*Podpis*	*Data*	*Nr rys.*
mgr inż. Rafał Popiołek	SLK/7115/PBD/16		II.2019r.	2
			Skala 1:500	