




km 0+108

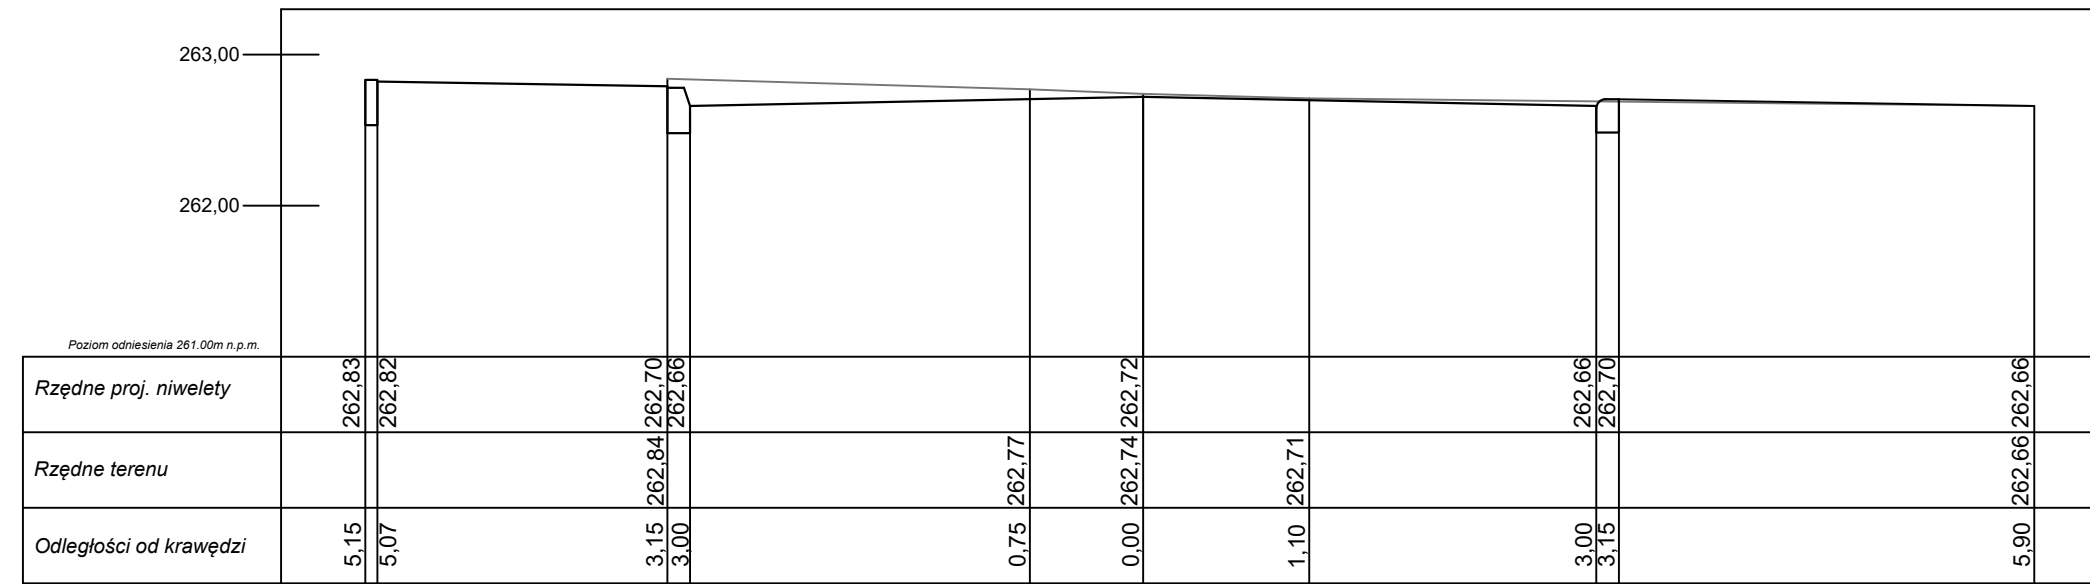

km 0+158

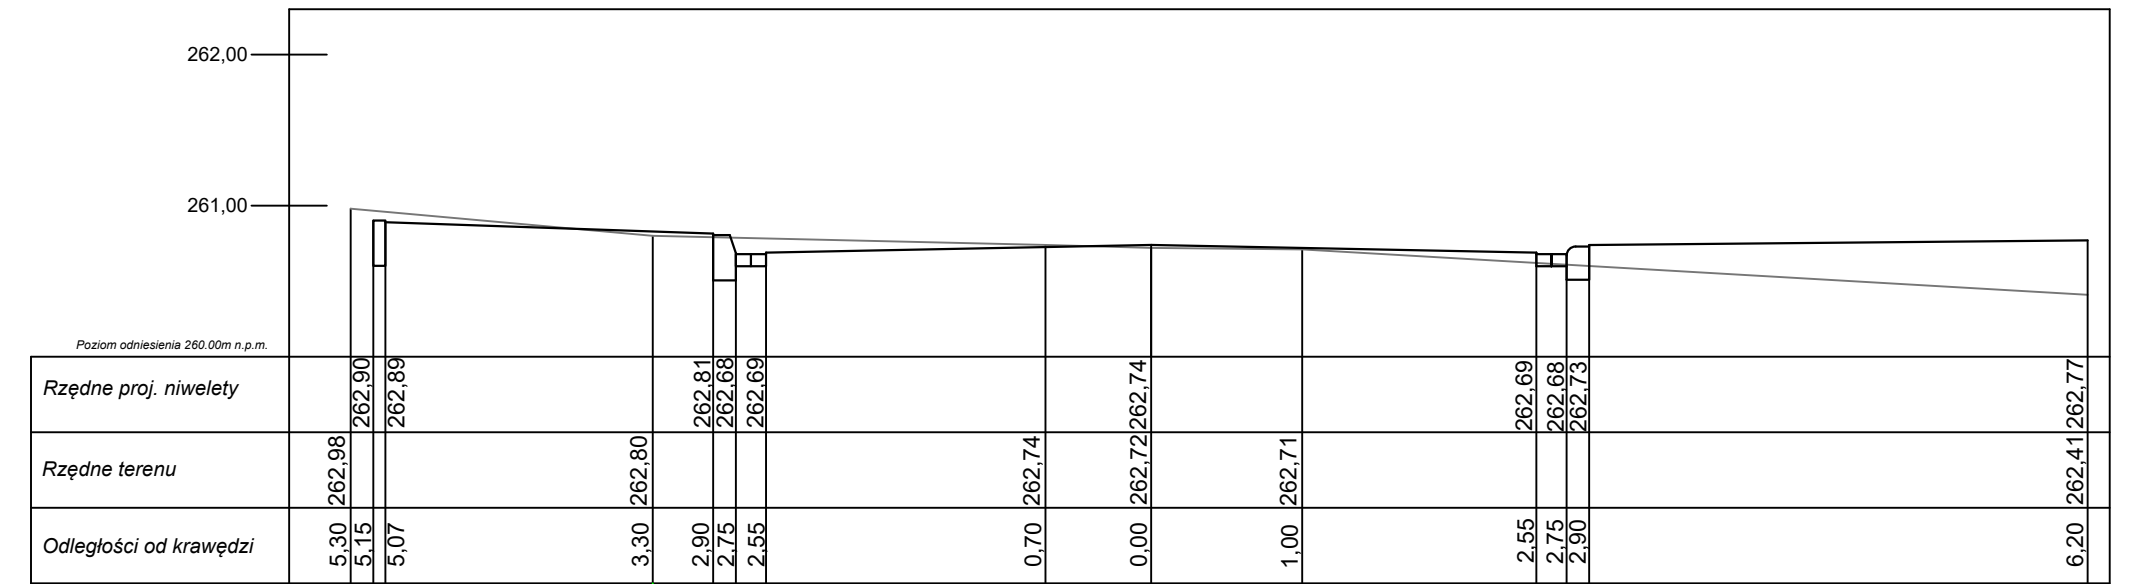

km 0+202,5

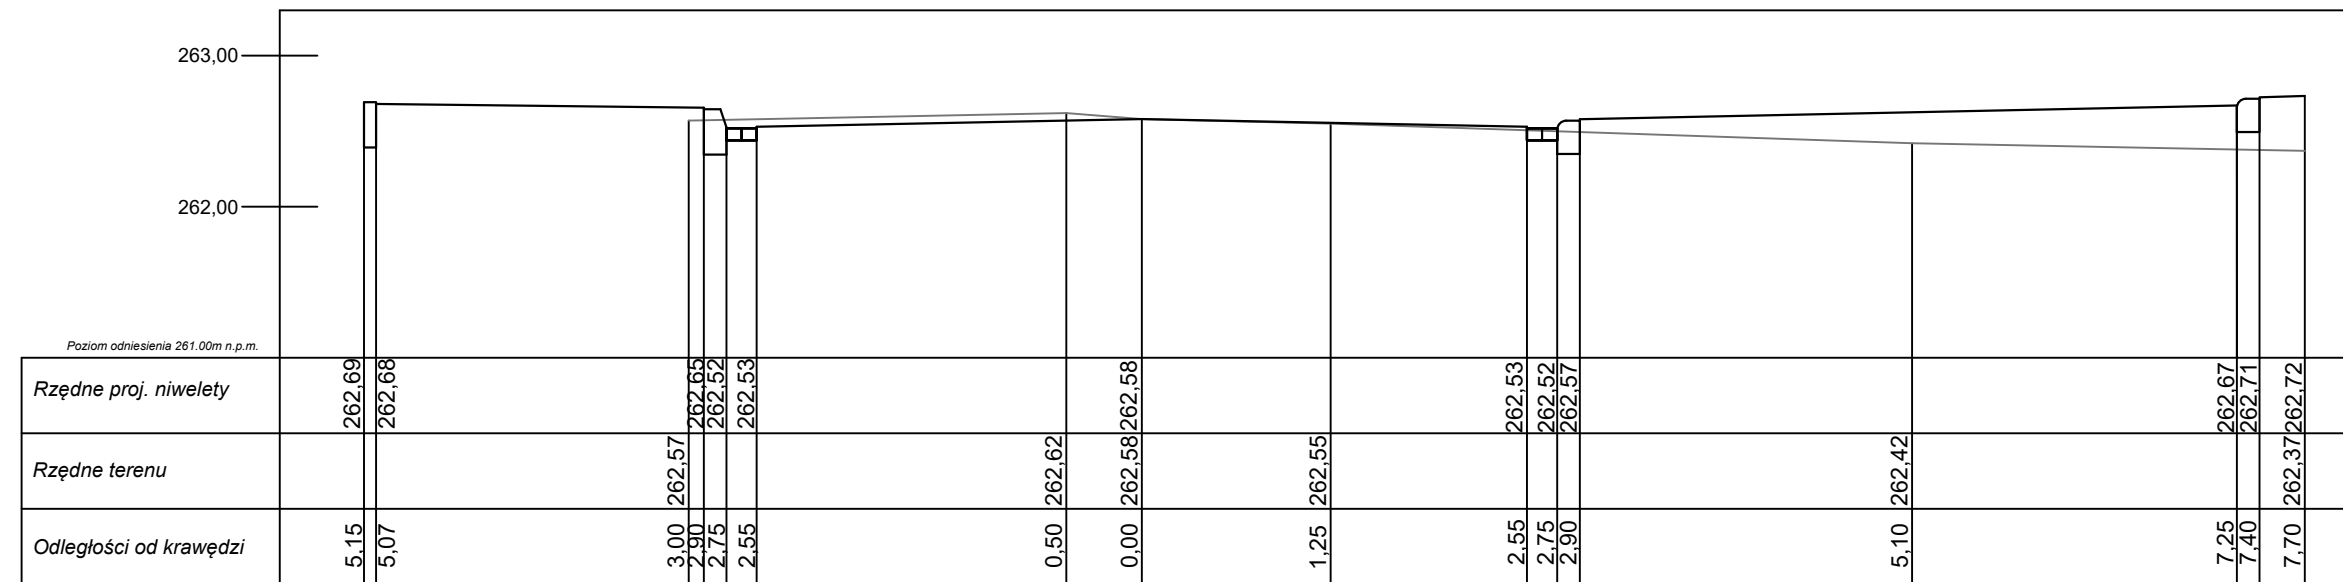

| | | | | | |
|-------------------------|--|---------------|---------------|----------------|--|
| | PROJEKT BUDOWLANO-WYKONAWCZY | | | | |
| | <i>Nazwa i adres obiektu</i> Przebudowa ul. Sportowej w Lisowie | | | | |
| <i>Tytuł rysunku</i> | Przekroje poprzeczne | | | | |
| <i>Inwestor</i> | Gmina Herby | | | | |
| <i>Branża</i> | Drogowa | | | | |
| <i>Projektantanci</i> | <i>Nr uprawnień</i> | <i>Podpis</i> | <i>Data</i> | <i>Nr rys.</i> | |
| mgr inż. Rafał Popiołek | SLK/7115/PBD/16 | | IV.2019r. | 4 | |
| | | | Skala 1:50 | | |