



GRZYBUD Paweł Grzybek
ul. Tysiąclecia 10 F/120, 97-500 Radomsko
ul. Obrońców Westerplatte 21, 42-200 Częstochowa
kontakt@grzybud.pl, www.grzybud.pl
tel. 508 521 423

Egzemplarz nr 1

PROJEKT BUDOWLANY

PRZEDMIOT INWESTYCJI:	OCIEPLENIE STROPU W BUDYNKU REMIZY OSP W CHWOSTKU
KATEGORIA OBIEKTU:	IX
LOKALIZACJA INWESTYCJI:	DZ. NR EW. 3291/204, OBRĘB 1 CHWOSTEK, CHWOSTEK, UL. PL. KOPERNIKA, 42-284 HERBY
INWESTOR:	GMINA HERBY
ADRES:	UL. LUBLINIECKA 33 42-284 HERBY
ARCHITEKTURA	
PROJEKTANT:	mgr inż. arch. MAGDALENA WOŹNIAK-BELKA <i>upr. proj. nr 10/LOOKK/2018</i>
SPRAWDZAJĄCY:	mgr inż. arch. PIOTR DREWNIAK <i>upr. proj. nr 275/SWOKK/2017</i>
KONSTRUKCJA	
PROJEKTANT:	mgr inż. PAWEŁ GRZYBEK <i>upr. proj. nr LOD/2976/PWBKb/16</i>
SPRAWDZAJĄCY:	mgr inż. DARIUSZ CHACHULSKI <i>upr. proj. nr SLK/8304/PWBKb/18</i>

SPIS ZAWARTOŚCI OPRACOWANIA

- CZĘŚĆ I – DOKUMENTACJA FORMALNO-PRAWNA
- CZĘŚĆ II – PLAN SYTUACYJNY
- CZĘŚĆ III – BRANŻA ARCHITEKTONICZNO-KONSTRUKCYJNA

• STRONA TYTUŁOWA.....	1
• SPIS ZAWARTOŚCI PROJEKTU.....	2

CZĘŚĆ I – DOKUMENTACJA FORMALNO-PRAWNA

• OŚWIADCZENIE PROJEKTANTA.....	4
• INFORMACJA DOTYCZĄCA BEZPIECZEŃSTWA I OCHRONY ZDROWIA.....	5
• UPRAWNIENIA BUDOWLANE.....	9
• WPIS DO IZBY INŻYNIERÓW.....	13

CZĘŚĆ II – PLAN SYTUACYJNY

• PODSTAWA OPRACOWANIA.....	18
• DANE WYJŚCIOWE.....	18
• ISTNIEJĄCY STAN ZAGOSPODAROWANIA TERENU.....	18
• PROJEKTOWANE ZAGOSPODAROWANIE TERENU.....	18
• WJAZD I WEJŚCIA.....	18
• UZBROJENIE.....	18
• ZESTAWIENIE POWIERZCHNI.....	19
• OBSZAR ODDZIAŁYWANIA OBIEKTU.....	19
• INFORMACJE O STREFIE KLIMATYCZNEJ.....	20
• CHARAKTER I STOPIEŃ SKOMPLIKOWANIA OBIEKTU ORAZ ROBÓT BUDOWLANYCH.....	20
• RYS. NR PZT. PLAN SYTUACYJNY.....	21

CZĘŚĆ III – BRANŻA ARCHITEKTONICZNO-KONSTRUKCYJNA

• OPIS TECHNICZNY INWENTARYZACJI.....	23
• RYS. NR I 1. ELEWACJE 1. Inwentaryzacja.....	25
• RYS. NR I 2. ELEWACJE 2. Inwentaryzacja.....	26
• RYS. NR I 3. RZUT PARTERU. Inwentaryzacja.....	27
• RYS. NR I 4. RZUT DACHU. Inwentaryzacja.....	28
• RYS. NR I 5. PRZEKROJE. Inwentaryzacja.....	29
• OPIS TECHNICZNY.....	30
• DANE OGÓLNE.....	30
• DANE LICZBOWE.....	30
• ZAKRES PRAC.....	31
• DANE KONSTRUKCYJNO – BUDOWLANE.....	31
• WARUNKI OCHRONY PPOŻ.....	31
• UWAGI KOŃCOWE.....	31
• RYS. NR ZP 1. PRZEKRÓJ A-A. Zakres prac.....	33

CZĘŚĆ I

DOKUMENTACJA FORMALNO-PRAWNA

**ZAMIERZENIA BUDOWLANEGO POLEGAJĄCEGO NA OCIEPLENIU STROPU
W BUDYNKU REMIZY OSP W CHWOSTKU**

OŚWIADCZENIE

Na podstawie art. 20 ust.4 ustawy z dn. 7 lipca 1994r. – *Prawo budowlane* (tekst jednolity Dz.U.2017.1332 t. j. z późniejszymi zmianami)

Oświadczam, że projekt budowlany **ocieplenia stropu w budynku remizy OSP w Chwostku** na działce nr ewid. 3291/204, obręb Chwostek, 42-284 Herby, został sporządzony zgodnie z obowiązującymi przepisami, normami oraz zasadami wiedzy technicznej.

ARCHITEKTURA	
PROJEKTANT:	mgr inż. arch. MAGDALENA WOŹNIAK-BELKA <i>upr. proj. nr 10/LOOKK/2018</i>
SPRAWDZAJĄCY:	mgr inż. arch. PIOTR DREWNIAK <i>upr. proj. nr 275/SWOKK/2017</i>
KONSTRUKCJA	
PROJEKTANT:	mgr inż. PAWEŁ GRZYBEK <i>upr. proj. nr LOD/2976/PWBKb/16</i>
SPRAWDZAJĄCY:	mgr inż. DARIUSZ CHACHULSKI <i>upr. proj. nr SLK/8304/PWBKb/18</i>

INFORMACJA DOTYCZĄCA BEZPIECZEŃSTWA I OCHRONY ZDROWIA

**PRZEDMIOT
INWESTYCJI:**

**OCIEPLENIE STROPU W BUDYNKU
REMIZY OSP W CHWOSTKU**

**LOKALIZACJA
DZIAŁKI:**

DZ. NR EW. 3291/204, OBRĘB CHWOSTEK,
CHWOSTEK, UL. PL. KOPERNIKA, 42-284 CHWOSTEK

INWESTOR:

GMINA HERBY

**ADRES
INWESTORA:**

UL. LUBLINIECKA 33
42-284 HERBY

BRANŻA:

ARCHITEKTURA

PROJEKTANT:

mgr inż. arch. MAGDALENA WOŹNIAK-BELKA
upr. proj. nr 10/LOOKK/2018

BRANŻA:

KONSTRUKCJA

PROJEKTANT:

mgr inż. PAWEŁ GRZYBEK
upr. proj. nr LOD/2976/PWBKb/16

Zgodnie z Art. 20 ust. 1 Ustawy Prawo Budowlane wymagane jest opracowanie informacji dotyczącej bezpieczeństwa i ochrony zdrowia w związku ze specyfiką projektowanego projektu budowlanego, która (na podstawie DZ. U.2003. 120.1126 § 6 ust. 1 b) stanowi wytyczną do opracowania przez kierownika budowy, przed rozpoczęciem robót, planu bezpieczeństwa i ochrony zdrowia uwzględniającą specyfikę obiektu budowlanego i warunki prowadzenia robót budowlanych poz. 1a pkt. 8).

1. USTALENIA DOTYCZĄCE CZASU TRWANIA BUDOWY I ILOŚCI ZATRUDNIONYCH PRACOWNIKÓW

- czas trwania budowy: powyżej 30 dni
- jednoczesne zatrudnienie: poniżej 20 pracowników
- zakres robót: poniżej 500 osobodni

W związku z powyższym nie jest koniecznym na budowie umieszczanie tablicy informacyjnej.

2. ZAKRES ROBÓT DLA CAŁEGO ZAMIERZENIA BUDOWLANEGO ORAZ KOLEJNOŚĆ REALIZACJI POSZCZEGÓLNYCH OBIEKTÓW

Zakres robót dla całego obiektu budowlanego obejmuje prace z zakresu robót budowlanych i konstrukcyjnych. Wszystkie prace będą wykonane przez specjalistów z danych branży.

3. WYKAZ ISTNIEJĄCYCH OBIEKTÓW BUDOWLANYCH

Przewidziane w projekcie wyżej wymienione prace będą dotyczyć terenu dz. nr ew. 3291/204. Na działce znajdują się następujące obiekty budowlane:

- budynek remizy OSP objęty remontem.

4. ELEMENTY ZAGOSPODAROWANIA DZIAŁKI LUB TERENU, KTÓRE MOGĄ STWARZAĆ ZAGROŻENIE BEZPIECZEŃSTWA I ZDROWIA LUDZI

Nie stwierdza się żadnych elementów zagospodarowania działki lub terenu, które mogłyby stwarzać zagrożenie bezpieczeństwa i zdrowia ludzi.

5. WYKAZ SPECYFICZNYCH RODZAJÓW ROBÓT BUDOWALNYCH MAJĄCYCH WYSTĄPIĆ NA BUDOWACH WG WYKAZU USTAWY I OCENA MOŻLIWOŚCI ICH WYSTĄPIENIA

Prace, których charakter, organizacja lub miejsce prowadzenia stwarza szczególnie wysokie ryzyko powstania zagrożenia i bezpieczeństwa ludzi, np. przysypywania ziemią lub upadku z dużej wysokości – będą występować.

- Ryzyko upadku pracowników z wysokości ponad 5 m nie występuje.
- Urządzenia elektryczne będą podłączone przez uprawnionego elektryka.
- Robotnicy będą wyposażeni: w rękawice, okulary ochronne, odzież ochronną w zależności od potrzeb.
- Przed przystąpieniem do robót z udziałem dźwigu- należy przeszkolić pracowników zapinających i odpinających materiał do transportu. Obsługę dźwigu należy powierzyć osobie, która ma odpowiednie uprawnienia do obsługi i pracy na dźwigu. Zabrania się przeprowadzania prac przy prędkości wiatru przekraczającej 10m/s, przy złej widoczności i we mgle.
- Działka, na której będą przeprowadzane roboty budowlane jest położona w terenie z dogodnym dojazdem dla służb technicznych na wypadek pożaru, awarii lub innego zagrożenia. Drogi ewakuacyjne określi kierownik budowy.
- Przygotować zaplecze socjalne dla pracowników: kontener, toaleta.

- Wszystkie roboty muszą być przeprowadzone pod nadzorem osoby posiadającej odpowiednie kwalifikacje.

Prace, przy których prowadzeniu występują działania substancji chemicznych lub czynniki biologiczne zagrażające bezpieczeństwu i zdrowiu ludzi nie występują.

Prace stwarzające zagrożenie promieniowaniem jonizującym – nie występują.

Prace prowadzone w pobliżu linii wysokiego napięcia lub czynnych linii komunikacyjnych – nie występują.

Prace stwarzające ryzyko utonięcia pracowników – nie występują.

Prace prowadzone w studniach, pod ziemią i w tunelach – nie występują.

Prace wykonywane przez kierujących pojazdami zasilanymi z linii napowietrznych – nie występują.

Prace wykonywane w kesonach, z atmosferą wytwarzaną ze sprężonego powietrza nie występują.

Prace wymagające użycia materiałów wybuchowych – nie występują.

Prace prowadzone przy montażu i demontażu ciężkich elementów prefabrykowanych – występują. Zaleca się szczególną ostrożność przy wykonywaniu tego typu prac.

Zakres i rodzaj w przewidzianych do wykonania w/w projektem robót montażowo budowlanych, może stwarzać zagrożenia stopnia średniego przy wykonywaniu prac: Przy użyciu rusztowań – prace częściowo prowadzone będą na wysokości powyżej 5 m.

6. SPOSÓB PROWADZENIA INSTRUKTAŻU PRACOWNIKÓW PRZED PRZYSTĄPIENIEM DO REALIZACJI ROBÓT SZCZEGÓLNIE NIEBEZPIECZNYCH

Wszystkie przewidziane w/w projekcie prace powinny być wykonywane przez pracowników posiadających odpowiednie kwalifikacje. Instruktaż na stanowisku pracy winien być przeprowadzony przez kierownika danej grupy robót pod nadzorem pracownika odpowiedzialnego za sprawy bhp i ppoż. w przedsiębiorstwie.

7. ZAKRES PRZEPISÓW BHP MAJĄCYCH ZASTOSOWANIE PRZY ROBOTACH BUDOWLANO - INSTALACYJNYCH NA PROJEKTOWANEJ BUDOWIE

Na projektowanej budowie należy stosować się do przepisów związanych z obsługą urządzeń budowlanych takich jak:

- Elektronarzędzia,
- Rusztowanie przestawne inwentaryzowane,
- Maszyny do obróbki stali/szlifierki, giętarki, nożyce,
- Maszyny i urządzenia do mocowania blach/wkrętarki, wiertarki,
- Dźwigi samobieżne.

Wykaz przepisów bhp dotyczących prowadzenia prac budowlano - montażowo instalacyjnych i przepisów związanych:

- Rozporządzenie Ministra Infrastruktury z dnia 06.02.2003r. w sprawie bezpieczeństwa i higieny pracy podczas wykonywania robót budowlanych Dz. U. Nr 47 poz. 401.
- Rozporządzenie Ministrów Pracy i Opieki Społecznej oraz Zdrowia z dnia 20 marca 1954r. w sprawie bezpieczeństwa i higieny pracy przy obsłudze żurawi.
- Rozporządzenie Ministrów Komunikacji oraz Administracji, Gospodarki Terenowej i Ochrony Środowiska z dnia 10 lutego 1977 r. w sprawie bezpieczeństwa higieny pracy przy wykonywaniu robót drogowych i mostowych.

8. ŚRODKI TECHNICZNE I ORGANIZACYJNE ZAPOBIEGAJĄCE NIEBEZPIECZEŃSTWOM WYNIKAJĄCYM Z WYKONYWANIA ROBÓT BUDOWLANYCH W STREFACH SZCZEGÓLNEGO ZAGROŻENIA ZDROWIA LUB W ICH SĄSIEDZTWIE

Nie przewiduje się robót budowlanych w strefach szczególnego zagrożenia zdrowia lub w ich sąsiedztwie. Teren budowy będzie wygrodzony przed dostępem osób nie zaangażowanych w procesy budowlane oraz oznakowany tablicami informacyjnymi.



**IZBA ARCHITEKTÓW
RZECZYPOSPOLITEJ POLSKIEJ**

**KOMISJA KWALIFIKACYJNA
ŁÓDZKA OKRĘGOWA IZBA ARCHITEKTÓW RP**

Znak sprawy: LOOKK/1612/2018

Łódź, dnia 08 czerwca 2018 r.

DECYZJA nr 10/LOOKK/2018

Na podstawie art. 24 ust.1 pkt 2 ustawy z dnia 15 grudnia 2000 r. o samorządach zawodowych architektów oraz inżynierów budownictwa (Dz. U. z 2016 r. poz. 1725) w związku z art. 12, art. 13 oraz art. 14 ust.1 pkt 1 ustawy z dnia 7 lipca 1994 r. Prawo budowlane (Dz. U. z 2017 r. poz. 1332, 1529; z 2018 r. poz. 317), zgodnie z art. 104 ustawy z dnia 14 czerwca 1960 r. Kodeks postępowania administracyjnego (Dz. U. z 2017 r. poz. 1257; z 2018 r. poz. 149)

stwierdza się, że

Pani mgr inż. arch. Magdalena Maria Woźniak-Belka

urodzona w dniu 26.08.1987 r. w Radomsku

**posiada odpowiednie wykształcenie techniczne oraz praktykę zawodową
i po zdaniu egzaminu z wynikiem pozytywnym otrzymuje**

**UPRAWNIENIA BUDOWLANE
w specjalności architektonicznej
do projektowania bez ograniczeń.**

**Powyższe uprawnienia budowlane upoważniają do wykonywania
samodzielnej funkcji technicznej w budownictwie, obejmującej:**


- a) projektowanie, sprawdzanie projektów budowlanych i sprawowanie nadzoru autorskiego, oraz
- b) sprawowanie kontroli technicznej utrzymania obiektów budowlanych.

Decyzja niniejsza jako uwzględniająca w całości żądanie strony nie wymaga uzasadnienia.

Od powyższej decyzji przysługuje Pani odwołanie do Krajowej Komisji Kwalifikacyjnej Izby Architektów RP za pośrednictwem Okręgowej Komisji Kwalifikacyjnej Łódzkiej Okręgowej Izby Architektów RP w terminie 14 dni od dnia doręczenia decyzji.



Komisja Egzaminacyjna działając w składzie:

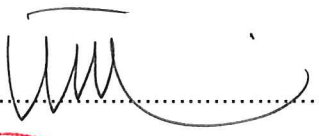1. Przewodniczący Komisji - mgr inż. arch. Andrzej Piech - 
2. Zastępca Sekr. Komisji - mgr inż. arch. Monika Majerkowska - 
3. Członek Komisji - mgr inż. arch. Barbara Brzezińska-Kwaśny - 
4. Członek Komisji - mgr inż. arch. Karolina Kejna - 
5. Członek Komisji - mgr inż. arch. Marek Pukowski - 
6. Członek Komisji - mgr inż. arch. Wojciech Walter - 



Otrzymują:

1. Wnioskodawca: Magdalena Maria Woźniak-Belka,
zam. ul. Gliniana 3; 97-500 Radomsko,
2. Główny Inspektor Nadzoru Budowlanego - w celu wpisania do centralnego rejestru
osób posiadających uprawnienia budowlane,
3. Łódzka Okręgowa Rada Izby Architektów RP,
4. a/a.



IZBA ARCHITEKTÓW
RZECZYPOSPOLITEJ POLSKIEJ

ŚWIĘTOKRZYSKA OKRĘGOWA IZBA ARCHITEKTÓW
RZECZYPOSPOLITEJ POLSKIEJ
OKRĘGOWA KOMISJA KWALIFIKACYJNA

Znak sprawy: ŚOKK/UpB/10/16

Kielce, dnia 9 czerwca 2017 r.

DECYZJA nr 275/SWOKK/2017

Na podstawie art. 24 ust.1 pkt 2 ustawy z dnia 15 grudnia 2000 r. o samorządach zawodowych architektów oraz inżynierów budownictwa (Dz. U. z 2016 r. poz. 1725 t. j.) w związku z art. 12, art. 13 oraz art. 14 ust.1 pkt 1 ustawy z dnia 7 lipca 1994 r. Prawo budowlane (Dz. U. z 2016 r. poz. 290 tekst jednolity), zgodnie z art. 104 ustawy z dnia 14 czerwca 1960 r. Kodeks postępowania administracyjnego (Dz. U. z 7.01.2016 r. poz. 23 tekst jednolity),

stwierdza się, że

Pan mgr inż. arch. Piotr Drewniak

urodzony w dniu 05.04.1988 r. w Częstochowie

**posiada odpowiednie wykształcenie techniczne oraz praktykę zawodową
i po zdaniu egzaminu z wynikiem pozytywnym otrzymuje**

UPRAWNIENIA BUDOWLANE

w specjalności architektonicznej do projektowania bez ograniczeń

**Powyższe uprawnienia budowlane upoważniają do wykonywania
samodzielnej funkcji technicznej w budownictwie, obejmującej:**

- 1) projektowanie, sprawdzanie projektów architektoniczno-budowlanych i sprawowanie nadzoru autorskiego;**
- 2) sprawowanie kontroli technicznej utrzymania obiektów budowlanych**

Decyzja niniejsza jako uwzględniająca w całości żądanie strony nie wymaga uzasadnienia.

Od powyższej decyzji przysługuje Panu odwołanie do Krajowej Komisji Kwalifikacyjnej Izby Architektów RP za pośrednictwem Okręgowej Komisji Kwalifikacyjnej Świętokrzyskiej Okręgowej Izby Architektów RP, w terminie 14 dni od dnia doręczenia decyzji.

- | | |
|----------------------------|---------------------------------|
| 1. Przewodniczący ŚOKK | arch. Marek Góra |
| 2. Wiceprzewodnicząca ŚOKK | arch. Zyta Samborska-Słowik |
| 3. Sekretarz ŚOKK | arch. Marek Krawczyk |
| 4. Członek ŚOKK | arch. Marcin Kamiński |
| 5. Członek ŚOKK | arch. Regina Kozakiewicz-Opałka |
| 6. Członek ŚOKK | arch. Andrzej Tracz |

Otrzymują:

1. Wnioskodawca: Piotr Drewniak
2. Główny Inspektor Nadzoru Budowlanego - w celu wpisania do centralnego rejestru osób posiadających uprawnienia budowlane (po uprawomocnieniu się decyzji)
3. Świętokrzyska Okręgowa Rada Izby Architektów RP (po uprawomocnieniu się decyzji)
4. A/a



Łódź, dnia 14 czerwca 2016 r.

OKK/2891/695/16
sygn. akt. KK/D/7131-2/2976/16

D E C Y Z J A

Na podstawie art. 104 Ustawy z dnia 14 czerwca 1960 r. Kodeks postępowania administracyjnego (*tekst jedn.: Dz. U. z 2016 r., poz. 23*) w związku z art. 11 ust. 1 i art. 24 ust. 1 pkt 2 Ustawy z dnia 15 grudnia 2000 r. o samorządach zawodowych architektów oraz inżynierów budownictwa (*tekst jedn.: Dz. U. z 2014 r., poz. 1946 z późn. zm.*), art. 12 ust. 1, ust. 2, ust. 3 i ust. 4c pkt 3, art. 13 ust. 1, 2, 3 i 4, art. 14 ust. 1 pkt 2 i ust. 3 pkt 5 Ustawy z dnia 7 lipca 1994 r. Prawo budowlane (*tekst jedn. Dz. U. z 2016 r., poz. 290*), oraz § 12 ust. 1 Rozporządzenia Ministra Infrastruktury i Rozwoju z dnia 11 września 2014 r. w sprawie samodzielnych funkcji technicznych w budownictwie (*Dz. U. z 2014 r., poz. 1278*), po ustaleniu, że zostały spełnione warunki w zakresie przygotowania zawodowego oraz po złożeniu egzaminu na uprawnienia budowlane z wynikiem pozytywnym

**Okręgowa Komisja Kwalifikacyjna
Łódzkiej Okręgowej Izby Inżynierów Budownictwa
stwierdza, że**

Pan Paweł Grzegorz Grzybek

magister inżynier
kierunek budownictwo

urodzony dnia 14 sierpnia 1987 r. w Radomsku

otrzymuje

UPRAWNIENIA BUDOWLANE

numer ewidencyjny LOD/2976/PWBKb/16

**do projektowania i kierowania robotami budowlanymi bez ograniczeń
w specjalności konstrukcyjno-budowlanej**

UZASADNIENIE

W związku z uwzględnieniem w całości żądania strony, na podstawie art. 107 § 4 K.p.a. odstępuje się od uzasadnienia decyzji. Zakres nadanych uprawnień budowlanych wskazano na odwrocie decyzji.

Pouczenie

Od niniejszej decyzji służy odwołanie do Krajowej Komisji Kwalifikacyjnej Polskiej Izby Inżynierów Budownictwa w Warszawie, za pośrednictwem Łódzkiej Okręgowej Izby Inżynierów Budownictwa w Łodzi, w terminie 14 dni od daty doręczenia decyzji.

Skład Orzekający Okręgowej Komisji Kwalifikacyjnej
Łódzkiej Okręgowej Izby Inżynierów Budownictwa:

Przewodniczący Składu Orzekającego OKK ŁOIIB
mgr inż. Zbigniew Cichoński

Członek Składu Orzekającego OKK ŁOIIB
mgr inż. Wacław Sawicki

Członek Składu Orzekającego OKK ŁOIIB
mgr inż. Tomasz Kluska

Cichoński
Sawicki
Kluska



Pan Paweł Grzybek jest upoważniony do:

- 1) projektowania, sprawdzania projektów architektoniczno-budowlanych i sprawowania nadzoru autorskiego w odniesieniu do konstrukcji obiektu, zgodnie z art. 14 ust. 3 pkt 5 Prawa budowlanego i § 12 ust. 1 Rozporządzenia Ministra Infrastruktury i Rozwoju;
- 2) kierowania budową lub innymi robotami budowlanymi w odniesieniu do konstrukcji obiektu, zgodnie z art. 14 ust. 3 pkt 5 Prawa budowlanego i § 12 ust. 1 Rozporządzenia Ministra Infrastruktury i Rozwoju;
- 3) kierowania budową lub innymi robotami budowlanymi w odniesieniu do architektury obiektu, zgodnie z § 12 ust. 1 Rozporządzenia Ministra Infrastruktury i Rozwoju;
- 4) sporządzania projektu zagospodarowania działki lub terenu, zgodnie z § 10 Rozporządzenia Ministra Infrastruktury i Rozwoju;
- 5) kierowania wytwarzaniem konstrukcyjnych elementów budowlanych oraz nadzorowania i kontroli technicznej wytwarzania tych elementów oraz do wykonywania nadzoru inwestorskiego, zgodnie z art. 13 ust. 3 Prawa budowlanego;
- 6) sprawowania kontroli technicznej utrzymania obiektów budowlanych, zgodnie z art. 13 ust. 4 Prawa budowlanego.

Skład Orzekający Okręgowej Komisji Kwalifikacyjnej
Łódzkiej Okręgowej Izby Inżynierów Budownictwa:

Przewodniczący Składu Orzekającego OKK ŁOIIB
mgr inż. Zbigniew Cichoński


Członek Składu Orzekającego OKK ŁOIIB
mgr inż. Wacław Sawicki

Członek Składu Orzekającego OKK ŁOIIB
mgr inż. Tomasz Kluska



Otrzymują:

1. Paweł Grzybek
Kubiki 2
97-525 Wielgomłyny;
2. Rada Łódzkiej Okręgowej Izby Inżynierów Budownictwa;
3. Główny Inspektor Nadzoru Budowlanego;
4. a/a.

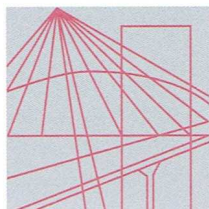

Ś L Ą S K A
O K R Ę G O W A
I Z B A
I N Ż Y N I E R Ó W
B U D O W N I C T W A

Okręgowa Komisja Kwalifikacyjna
Sygn. akt SLK/OKK/7131.7132/8304/18

DECYZJA

Katowice, dnia 04 grudnia 2018 r.

Na podstawie art. 12 ust. 2, 3, 4, art. 13, art. 14 ust. 1 pkt. 2 ustawy z dnia 7 lipca 1994 r. Prawo budowlane (Dz.U. z 2018 r., poz. 1202 z późn. zm.), § 10 i § 12 ust. 1 rozporządzenia Ministra Infrastruktury i Rozwoju z dnia 11 września 2014 r. w sprawie samodzielnych funkcji technicznych w budownictwie (Dz.U. z 2014 r., poz. 1278) oraz na podstawie art. 24 ust. 1 pkt 2 ustawy z dnia 15 grudnia 2000r. o samorządach zawodowych architektów oraz inżynierów budownictwa (Dz.U. z 2016 r., poz. 1725 z późn. zm.), po ustaleniu, że zostały spełnione warunki w zakresie przygotowania zawodowego oraz po złożeniu egzaminu na uprawnienia budowlane z wynikiem pozytywnym

Pan Dariusz Chachulski

mgr inż. budownictwa
ur. dnia 16 marca 1989 w Warszawie

otrzymuje

UPRAWNIENIA BUDOWLANE
numer ewidencyjny SLK/8304/PWBKb/18
do projektowania i kierowania robotami budowlanymi
w specjalności konstrukcyjno - budowlanej bez ograniczeń

Zakres uprawnień:

- sporządzanie projektu architektoniczno – budowlanego w odniesieniu do konstrukcji obiektu,
- sporządzanie projektu zagospodarowania działki lub terenu wyłącznie w zakresie uzyskanej specjalności,
- sprawdzanie projektów budowlanych w zakresie specjalności konstrukcyjno – budowlanej i sprawowanie nadzoru autorskiego,
- kierowanie robotami budowlanymi w odniesieniu do konstrukcji obiektu oraz architektury obiektu,
- kierowanie wytwarzaniem konstrukcyjnych elementów budowlanych oraz nadzór i kontrola techniczna wytwarzania tych elementów,
- wykonywanie nadzoru inwestorskiego,
- sprawowanie kontroli technicznej utrzymania obiektów budowlanych.

UZASADNIENIE


W wyniku pozytywnego postępowania kwalifikacyjnego i pozytywnego wyniku egzaminu ze znajomości procesu budowlanego oraz praktycznego zastosowania wiedzy technicznej wydanie niniejszych uprawnień budowlanych jest uzasadnione.

Od niniejszej decyzji służy prawo odwołania do Krajowej Komisji Kwalifikacyjnej Polskiej Izby Inżynierów Budownictwa w Warszawie, za pośrednictwem Okręgowej Komisji Kwalifikacyjnej SIOIIB w Katowicach w terminie 14 dni od dnia jej doręczenia.


Zgodnie z art. 127a k.p.a., w trakcie biegu terminu do wniesienia odwołania strona może zrzec się prawa do wniesienia odwołania wobec organu administracji publicznej, który wydał decyzję (tj. Okręgowej Komisji Kwalifikacyjnej Śląskiej Okręgowej Izby Inżynierów Budownictwa). W takim wypadku, z dniem doręczenia organowi oświadczenia o zrzeczeniu się prawa do wniesienia odwołania przez ostatnią ze stron postępowania, decyzja staje się ostateczna i prawomocna. Informuje się ponadto, że jeżeli w wyniku złożenia oświadczenia o zrzeczeniu się odwołania decyzja uzyska przymioty ostateczności i prawomocności – zamyka to również drogę do zaskarżenia jej do sądu administracyjnego.

Otrzymują:


1. Pan Dariusz Chachulski
Obrońców Westerplatte 7/43
42-218 Częstochowa
2. Okręgowa Rada Izby
3. Główny Inspektor
Nadzoru Budowlanego
4. a/a.

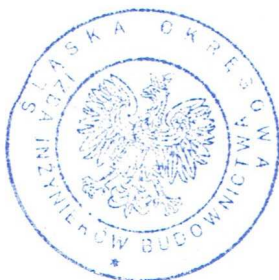

Skład orzekający OKK

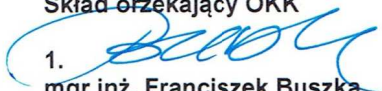1. 
mgr inż. Franciszek Buszka

2. 
mgr inż. Jan Spychała

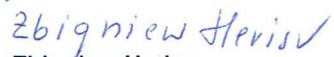3. 
inż. Zbigniew Herisz



IZBA ARCHITEKTÓW
RZECZYPOSPOLITEJ POLSKIEJ

Łódzka Okręgowa Rada Izby Architektów RP

ZAŚWIADCZENIE - ORYGINAŁ

(wypis z listy architektów)

Łódzka Okręgowa Rada Izby Architektów RP zaświadcza, że:

mgr inż. arch. Magdalena Maria Woźniak-Belka

posiadający kwalifikacje zawodowe do pełnienia samodzielnych funkcji technicznych w budownictwie w specjalności architektonicznej i w zakresie posiadanych uprawnień nr **10/LOOKK/2018**, jest wpisany na listę członków Łódzkiej Okręgowej Izby Architektów RP pod numerem: **LO-0996**.

Członek czynny od: 03-10-2018 r.

Data i miejsce wygenerowania zaświadczenia: 04-01-2019 r. Łódź.

Zaświadczenie jest ważne do dnia: **31-03-2020 r.**

Podpisano elektronicznie w systemie informatycznym Izby Architektów RP przez:
Magdalena Busiak, Sekretarz Okręgowej Rady Izby Architektów RP.

Nr weryfikacyjny zaświadczenia:

LO-0996-YFF8-8EB7-8431-A527



IZBA ARCHITEKTÓW
RZECZYPOSPOLITEJ POLSKIEJ

Świętokrzyska Okręgowa Rada Izby Architektów RP

ZAŚWIADCZENIE - ORYGINAŁ

(wypis z listy architektów)

Świętokrzyska Okręgowa Rada Izby Architektów RP zaświadcza, że:

mgr inż. arch. Piotr Drewniak

posiadający kwalifikacje zawodowe do pełnienia samodzielnych funkcji technicznych w budownictwie w specjalności architektonicznej i w zakresie posiadanych uprawnień nr **275/SWOKK/2017**, jest wpisany na listę członków Świętokrzyskiej Okręgowej Izby Architektów RP pod numerem: **SW-0270**.

Członek czynny od: 18-07-2017 r.

Data i miejsce wygenerowania zaświadczenia: 08-01-2019 r. Kielce.

Zaświadczenie jest ważne do dnia: **31-12-2019 r.**

Podpisano elektronicznie w systemie informatycznym Izby Architektów RP przez:
Alicja Bojarowicz, Sekretarz Okręgowej Rady Izby Architektów RP.

Nr weryfikacyjny zaświadczenia:

SW-0270-82D5-ED4D-3YF9-FY85



Zaświadczenie

o numerze weryfikacyjnym:

ŁOD-HWL-F5Y-LD2 *

Pan Paweł Grzegorz GRZYBEK o numerze ewidencyjnym ŁOD/BO/0126/16
adres zamieszkania Kubiki 2, 97-525 Wielgomłyny
jest członkiem Łódzkiej Okręgowej Izby Inżynierów Budownictwa i posiada wymagane
ubezpieczenie od odpowiedzialności cywilnej.
Niniejsze zaświadczenie jest ważne od 2019-08-01 do 2020-07-31.

Zaświadczenie zostało wygenerowane elektronicznie i opatrzone bezpiecznym podpisem elektronicznym
weryfikowanym przy pomocy ważnego kwalifikowanego certyfikatu w dniu 2019-07-19 roku przez:

Barbara Malec, Przewodniczący Rady Łódzkiej Okręgowej Izby Inżynierów Budownictwa.

(Zgodnie art. 5 ust 2 ustawy z dnia 18 września 2001 r. o podpisie elektronicznym (Dz. U. 2001 Nr 130 poz. 1450) dane w postaci elektronicznej opatrzone bezpiecznym podpisem elektronicznym weryfikowanym przy pomocy ważnego kwalifikowanego certyfikatu są równoważne pod względem skutków prawnych dokumentom opatrzonym podpisami własnoręcznymi.)

* Weryfikację poprawności danych w niniejszym zaświadczeniu można sprawdzić za pomocą numeru weryfikacyjnego zaświadczenia na stronie Polskiej Izby Inżynierów Budownictwa www.piib.org.pl lub kontaktując się z biurem właściwej Okręgowej Izby Inżynierów Budownictwa.



Zaświadczenie

o numerze weryfikacyjnym:

SLK-Y3U-M2L-6SY *

Pan Dariusz Chachulski o numerze ewidencyjnym SLK/BO/0864/19
adres zamieszkania ul. Obr. Westerplatte 7/43, 42-218 Częstochowa
jest członkiem Śląskiej Okręgowej Izby Inżynierów Budownictwa i posiada wymagane
ubezpieczenie od odpowiedzialności cywilnej.
Niniejsze zaświadczenie jest ważne do dnia 2020-01-31.

Zaświadczenie zostało wygenerowane elektronicznie i opatrzone bezpiecznym podpisem elektronicznym
weryfikowanym przy pomocy ważnego kwalifikowanego certyfikatu w dniu 2019-02-12 roku przez:

Roman Karwowski, Przewodniczący Rady Śląskiej Okręgowej Izby Inżynierów Budownictwa.

(Zgodnie art. 5 ust 2 ustawy z dnia 18 września 2001 r. o podpisie elektronicznym (Dz. U. 2001 Nr 130 poz. 1450) dane w postaci elektronicznej opatrzone bezpiecznym podpisem elektronicznym weryfikowanym przy pomocy ważnego kwalifikowanego certyfikatu są równoważne pod względem skutków prawnych dokumentom opatrzonym podpisami własnoręcznymi.)

* Weryfikację poprawności danych w niniejszym zaświadczeniu można sprawdzić za pomocą numeru weryfikacyjnego zaświadczenia na stronie Polskiej Izby Inżynierów Budownictwa www.piib.org.pl lub kontaktując się z biurem właściwej Okręgowej Izby Inżynierów Budownictwa.

CZĘŚĆ II

OPIS TECHNICZNY

PLANU SYTUACYJNEGO

**ZAMIERZENIA BUDOWLANEGO POLEGAJĄCEGO NA OCIEPLENIU STROPU
W BUDYNKU REMIZY OSP W CHWOSTKU**

PLAN SYTUACYJNY

Lokalizacja: dz. nr ew. 3291/204, obręb Chwostek,
Chwostek, ul. Pl. Kopernika, 42-284 Chwostek

Inwestor: Gmina Herby
ul. Lubliniecka 33,
42-284 Herby

1. PODSTAWA OPRACOWANIA

Projekt budowlany zamierzenia budowlanego polegającego na ociepleniu stropu w budynku remizy OSP w Chwostku na dz. nr 3291/204, obręb 1 Chwostek, w gminie Herby wraz z zagospodarowaniem działki został opracowany na podstawie Umowy z Inwestorem.

2. DANE WYJŚCIOWE

- Ramowy program użytkowy - wytyczne technologiczne od Inwestora
- Zaakceptowany projekt koncepcyjny
- Program funkcjonalno-użytkowy
- Wytyczne i uzgodnienia uzyskane od Inwestora
- Informacje techniczne od producentów i dostawców materiałów i elementów budowlanych
- Wizja lokalna w terenie
- Aktualnie obowiązujące normy i przepisy

3. ISTNIEJĄCY STAN ZAGOSPODAROWANIA TERENU

Teren objęty opracowaniem stanowi działka o nr ewid. 3291/204. Inwestycja położona jest w miejscowości Chwostek, gmina Herby. Teren planowanej inwestycji ma dostęp od strony zachodniej do drogi na działce nr ew. 3291/204 poprzez istniejący zjazd publiczny z ulicy Strażackiej. Działka jest zabudowana. Na jej terenie znajduje się budynek remizy OSP objęty planowanym remontem. W pobliżu działki inwestora znajdują się niezbędne do realizacji przedsięwzięcia media.

4. PROJEKTOWANE ZAGOSPODAROWANIE TERENU

Przedmiotem niniejszego opracowania jest ocieplenie stropu w budynku remizy OSP w Chwostku. Na terenie objętym zagospodarowaniem przewiduje się zieleń w postaci istniejących drzew, krzewów oraz trawnika.

5. WJAZD I WEJŚCIA

Wjazd i wejścia na działkę odbywać się będą poprzez istniejący zjazd z drogi publicznej od ulicy Strażackiej i istniejące wejście na teren budynku remizy OSP.

6. UZBROJENIE

Działka uzbrojona jest w instalacje podłączone do sieci gminnej:

- Zaopatrzenie w wodę – istniejące przyłącze z istniejącej sieci wodociągowej,
- Przyłącze energetyczne – istniejące przyłącze z istniejącej sieci elektroenergetycznej,
- Przyłącze kanalizacji sanitarnej – istniejące przyłącze z istniejącej sieci kanalizacji sanitarnej,
- Zapotrzebowanie na energię ciepłą – z remontowanej kotłowni węglowej.

7. ZESTAWIENIE POWIERZCHNI

Powierzchnia zabudowy budynku remizy OSP po remoncie

420.80 m²

8. INFORMACJA O TERENIE

Teren na którym jest projektowany obiekt nie jest wpisany do rejestru zabytków. Przedmiotowy teren nie leży w strefie ochrony konserwatorskiej, nie jest położony w obszarze Natura 2000. Na terenie opracowania nie znajdują się stanowiska archeologiczne. Oddziaływanie przestrzenne nowego obiektu i jego zagospodarowania nie spowoduje naruszenia przedmiotu ochrony konserwatorskiej. Masy ziemne powstałe przy prowadzeniu prac budowlanych zostaną zagospodarowane na terenie przedmiotowej działki lub na terenie innej działki budowlanej należącej do inwestora. Budynek projektowany nie znajduje się w sąsiedztwie lasu.

9. OBSZAR ODDZIAŁYWANIA OBIEKTU

Obszar oddziaływania projektowanego obiektu, tj. budynku remizy OSP zamyka się w granicach działki 3291/204.

Składają się na to następujące uzasadnienia:

A. Oddziaływanie obiektu kubaturowego

1) Oddziaływanie obiektu kubaturowego w zakresie funkcji i wymagań związanych z użytkowaniem obiektu mają charakter nieuciążliwy dla sąsiednich terenów mieszkalnictwa. Projektowana inwestycja zachowuje wszelkie uciążliwości w granicach własnej nieruchomości.

2) Oddziaływanie obiektu kubaturowego w zakresie bryły (formy), które dotyczą:

-przesłania (na podstawie § 13.1. rozporządzenia w sprawie warunków technicznych, jakim powinny odpowiadać budynki i ich usytuowanie) - projektowany budynek jest zlokalizowany w bezpiecznej odległości od istniejącej zabudowy mającej pomieszczenia na pobyt ludzi i nie przesłania, a co za tym idzie umożliwia naturalne oświetlenie tych pomieszczeń.

-zacieniania (na podstawie § 60 i § 40 rozporządzenia w sprawie warunków technicznych, jakim powinny odpowiadać budynki i ich usytuowanie) - projektowany budynek nie powoduje zacieniania pomieszczeń na pobyt stały w budynkach, znajdujących się na sąsiednich działkach.

B. Oddziaływanie zabudowy i zagospodarowania działki

1) Lokalizacja budynku na działce spełnia wszystkie warunki wymaganych odległości.

Ściany z otworami zewnętrznymi oddalone są od granic działek o ponad 4.00 m – zgodnie z § 12. ust 1., pkt 1) Rozporządzenia Ministra Infrastruktury z dnia 12 kwietnia 2002 w sprawie warunków technicznych, jakim powinny odpowiadać budynki i ich usytuowanie (Dz. U. nr 75/2002, poz. 690 z późniejszymi zmianami).

2) Projektowane ukształtowanie działki.

Wody opadowe zbierane z połaci dachowych zostaną odprowadzone powierzchniowo na teren własny. Zgodnie z obowiązującym ustawodawstwem - §19 ust.2 Rozporządzenia Ministra Środowiska w sprawie warunków jakie należy spełnić przy wprowadzaniu ścieków do wód lub do ziemi oraz w sprawie substancji szczególnie szkodliwych dla środowiska (Dz. U. Nr 137 poz. 984) wody deszczowe odprowadzane z przedmiotowego obiektu nie wymagają podczyszczania. W związku z powyższym na terenie objętym pracami budowlanymi nie przewidziano konieczności budowy kanalizacji deszczowej. Wody opadowe rozsączone będą w naturalny sposób w gruncie. Szczegółowa klasyfikacja przedsięwzięć, dla których wymagane jest

pozwolenie wodnoprawne została opisana w Ustawie Prawo wodne (Dz. U. Nr 115, 1229 z późniejszymi zmianami). Zgodnie z art. 122 ust. 1 w/w rozporządzenia. Dlatego też odprowadzenie wód deszczowych do ziemi bez budowy systemu rozsączającego nie wymaga uzyskania pozwolenia wodnoprawnego.

Projektowany budynek znajdować się będzie w centralnej części działki. Wjazd i wejście na działkę - istniejące. Infrastruktura techniczna znajdująca się na terenie działki w postaci przyłączy wody kanalizacji i elektryki będzie dostosowana do zapotrzebowania dla przebudowywanego budynku.

3) Zagospodarowanie terenu zaprojektowano w sposób nie utrudniający osobom trzecim dostępu do drogi publicznej, możliwości korzystania z wody, kanalizacji, energii elektrycznej oraz ze środków łączności – art.5.1.- ustawa z dnia 7 lipca 1994, Prawo budowlane z późniejszymi zmianami.

4) Projektowana inwestycja nie powoduje przekroczenia standardów jakości środowiska w zakresie hałasu – art.5.1.- ustawa z dnia 7 lipca 1994, Prawo budowlane z późniejszymi zmianami.

10. INFORMACJA O STREFIE KLIMATYCZNEJ

Działka znajduje się w strefach:

- I – ej wiatrowej,
- II – ej śniegowej,
- II – ej gruntowej

11. CHARAKTER I STOPIEŃ SKOMPLIKOWANIA OBIEKTU ORAZ ROBÓT BUDOWLANYCH

Ze względu na charakter prowadzonych prac budowlanych /praca na wys. powyżej 5m/ kierownik budowy jest zobowiązany do zapewnienia sporządzenia planu Bezpieczeństwa i Ochrony Zdrowia. Jest to zgodne z art. 21a ustawy Prawo Budowlane z dnia 7 lipca 1994 r. z późniejszymi zmianami. Plan BIOZ należy sporządzić w oparciu o rozporządzenie Ministra Infrastruktury z dnia 27 sierpnia 2002 roku (Dz.U. 02.151.1256 z późniejszymi zmianami).

ARCHITEKTURA:

Projektant:

mgr inż. arch. **Magdalena Woźniak-Belka**
upr. proj. nr 10/LOOKK/2018

Sprawdzający:

mgr inż. arch. **Piotr Drewniak**
upr. proj. nr 275/SWOKK/2017


KONSTRUKCJA:

Projektant:

mgr inż. **Paweł Grzybek**
upr. proj. nr LOD/2976/PWBKb/16

Sprawdzający:

mgr inż. **Dariusz Chachulski**
upr. proj. nr SLK/0804/PWBKb/18

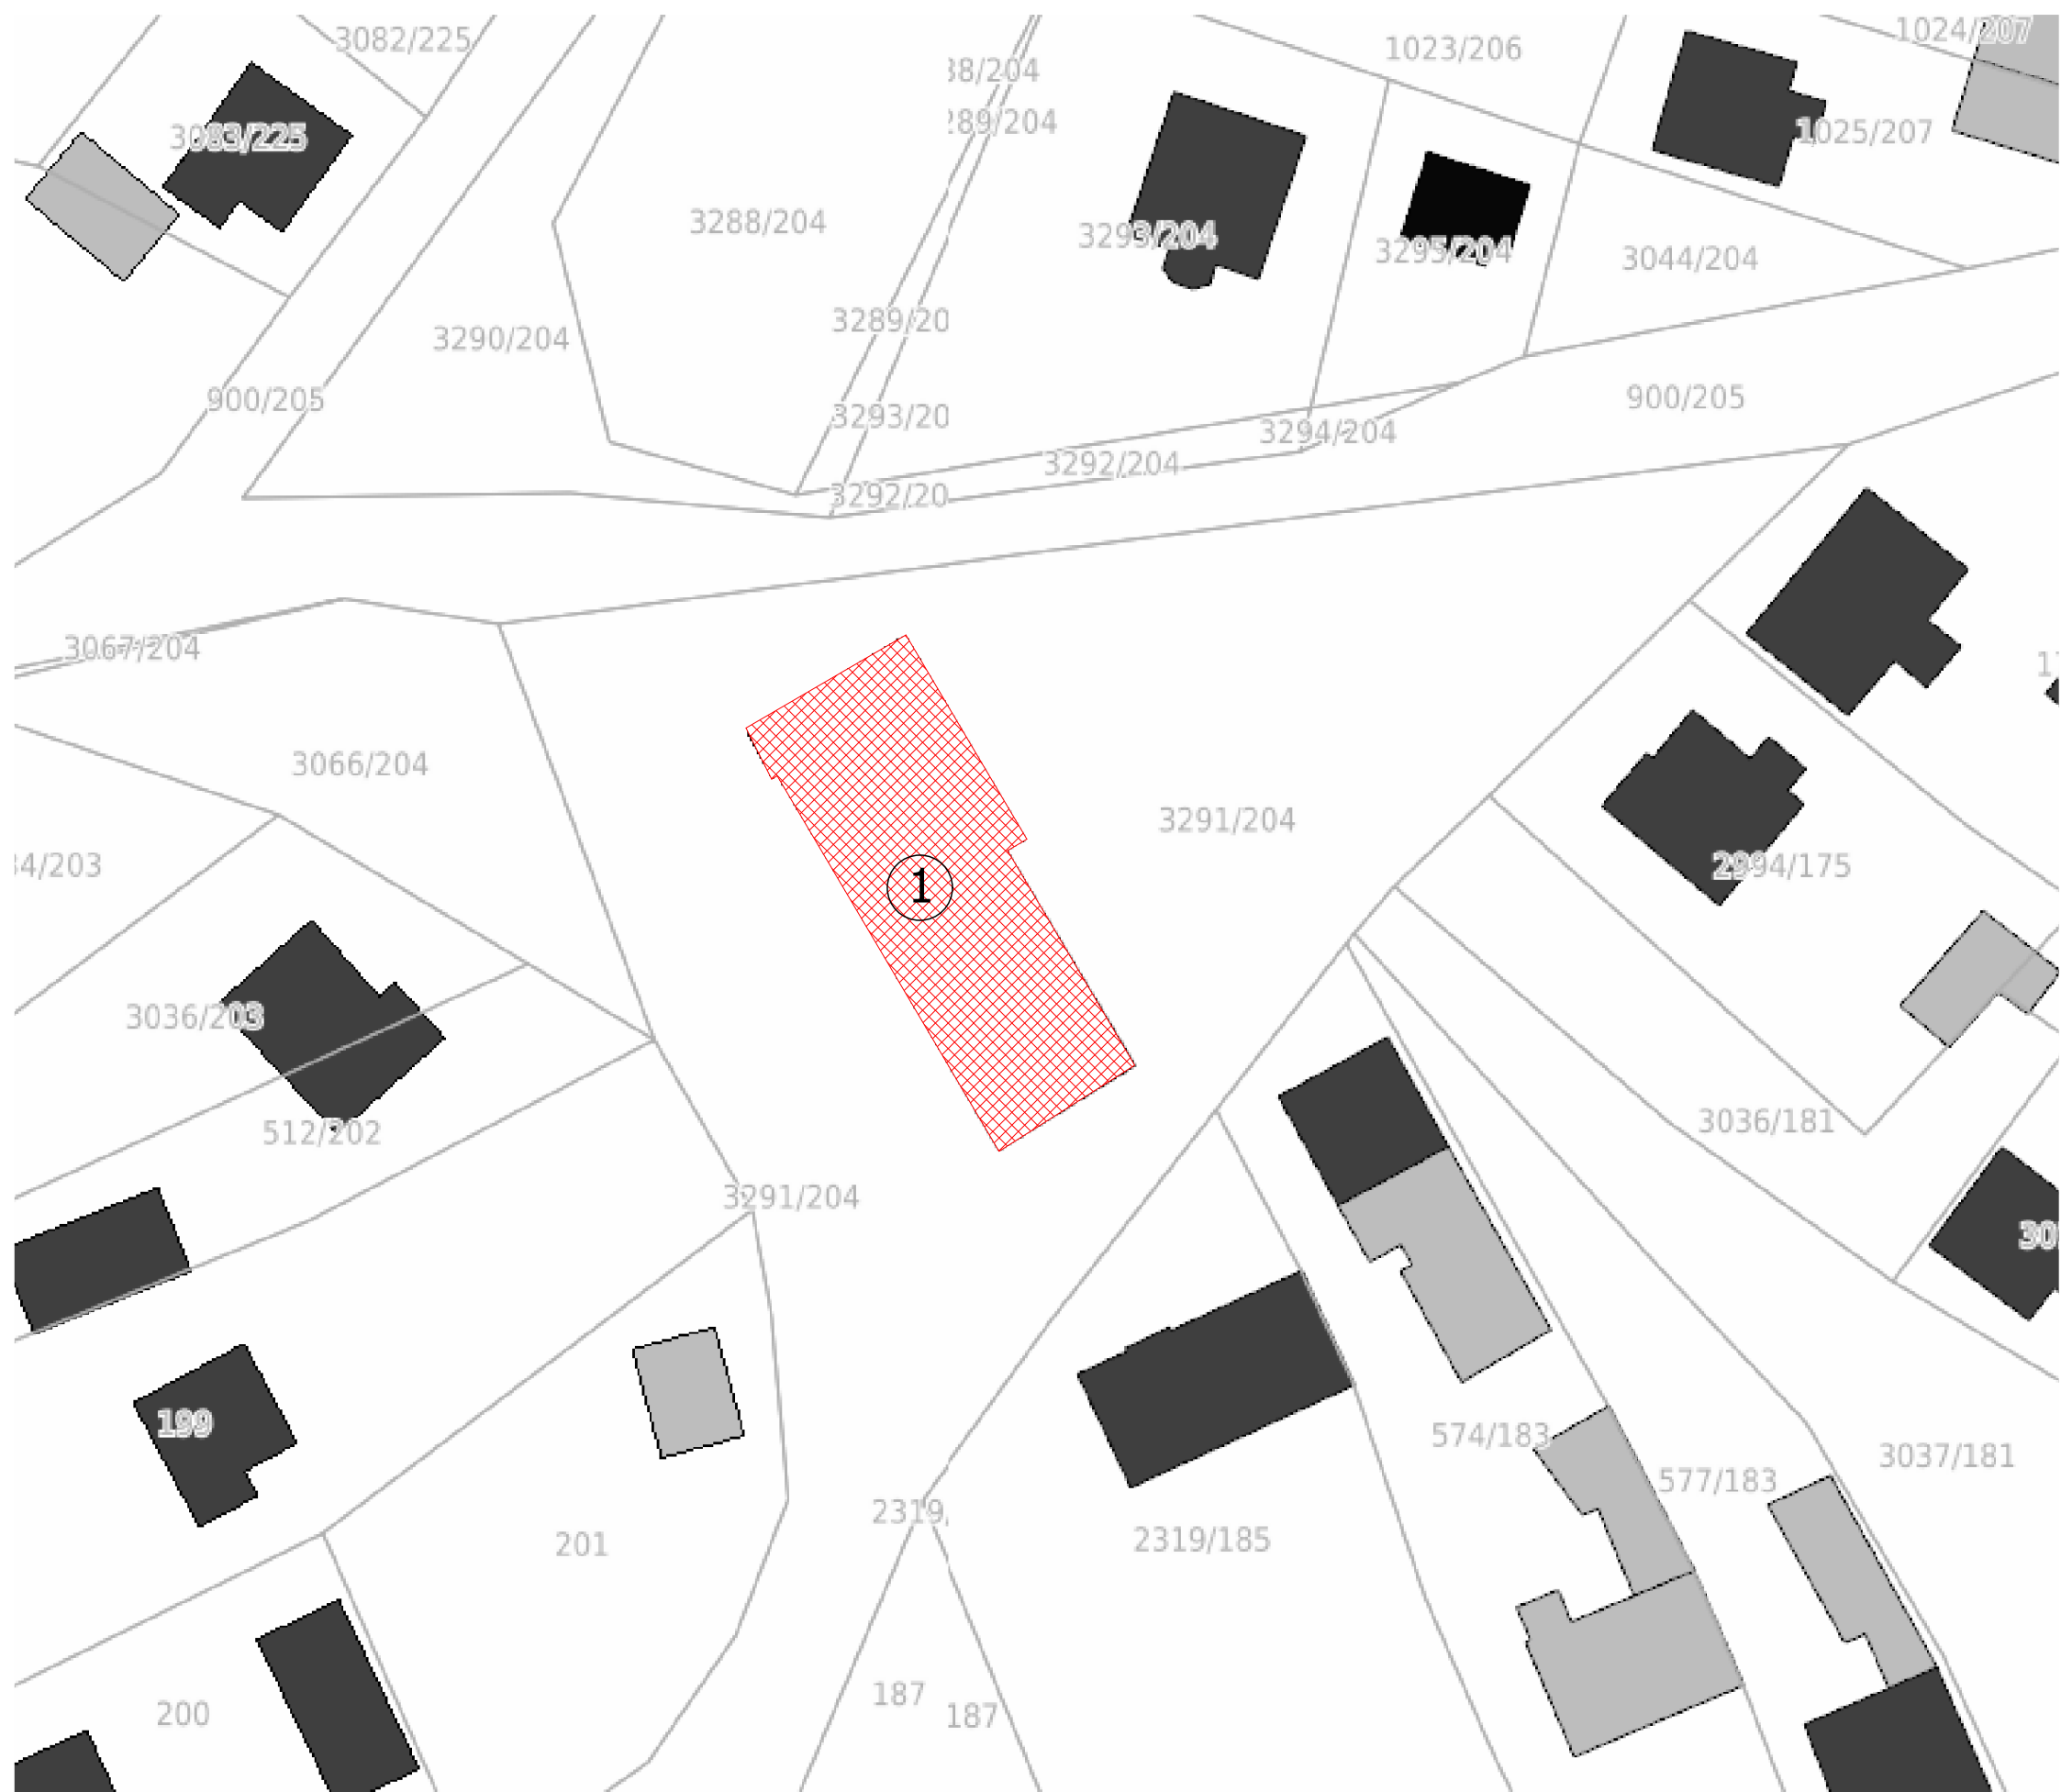

LEGENDA:
1. Budynek objęty opracowaniem.

GRZYBUD GRZYBUD Paweł Grzybek ul. Tysiąclecia 10F/120, 97-500 Radomsko ul. Obrońców Westerplatte 21, 42-200 Częstochowa tel. 508 521 423, kontakt@grzybud.pl, www.grzybud.pl		
Inwestor:	Gmina Herby	Skala:
Adres:	ul. Lubliniecka 33, 42-284 Herby	Data:
Przedmiot inwestycji:	Ocieplenie stropu w budynku remizy OSP w Chwostku	09.2019
Lokalizacja inwestycji:	dz. nr ew. 3291/204, obręb 0001 Chwostek, Chwostek, ul. Pl. Kopernika, 42-284 Herby	Branża: arch.-konstr.
Nazwa rysunku:	PLAN SYTUACYJNY	Nr rysunku: PZT
ARCHITEKTURA		
Projektant: mgr inż. arch. Magdalena Woźniak-Belka upr. nr 10/LOOKK/2018		
Sprawdzający: mgr inż. arch. Piotr Drewniak upr. nr 275/SWOKK/2017		
KONSTRUKCJA		
Projektant: mgr inż. Paweł Grzybek upr. nr LOD/2976/PWBKb/16		
Sprawdzający: mgr inż. Dariusz Chachulski upr. nr SLK/8304/PWBKb/18		

CZĘŚĆ III

OPIS TECHNICZNY PROJEKTU BRANŻY ARCHITEKTONICZNO- KONSTRUKCYJNEJ

**ZAMIERZENIA BUDOWLANEGO POLEGAJĄCEGO NA OCIEPLENIU STROPU
W BUDYNKU REMIZY OSP W CHWOSTKU**

OPIS TECHNICZNY INWENTARYZACJI

Tematem opracowania dokumentacji opinii technicznej jest budynek remizy OSP w Chwostku oraz ocena jego stanu technicznego pod kątem ocieplenia stropu.

Budynek wykonany w technologii tradycyjnej murowany parterowy, niepodpiwniczony z poddaszem nieużytkowym. Ściany zewnętrzne

1. DANE OGÓLNE

Lokalizacja: dz. nr ew. 3291/204, obręb Chwostek,
Chwostek, ul. Pl. Kopernika, 42-284 Herby
Inwestor: Gmina Herby
ul. Lubliniecka 33,
42-284 Herby

2. PODSTAWA OPRACOWANIA

- Umowa z Inwestorem
- Program inwestycji dostarczony przez Inwestora
- Archiwalne projekty budowlane
- Wizja lokalna
- Aktualne normy i przepisy:
 - Dz. U. Nr 207 z 2003r. poz. 2016 „Prawo Budowlane”
 - Dz. U. Nr 62 z 2001r. poz. 627 „Prawo ochrony środowiska”

3. DANE LICZBOWE BUDYNKU

Powierzchnia zabudowy istniejąca budynku remizy OSP	istniejąca 420.80 m ²
Powierzchnia użytkowa istniejąca budynku remizy OSP	367.14 m ²
Kubatura budynku istniejąca budynku świetlicy i OSP	2150.00 m ³

3.1. Wykaz pomieszczeń w istniejącym budynku:

NR	NAZWA POMIESZCZENIA	POWIERZCHNIA POMIESZCZENIA [m ²]
0/1	SALA ZEBRAŃ	140.40
0/2	SCENA	28.60
0/3	MAGAZYNEK	10.91
0/4	WC DAMSKIE	3.96
0/5	WC MĘSKIE	6.78
0/6	WC PERSONELU	0.97
0/7	KUCHNIA	29.76
0/8	ZMYWALNIA	14.40
0/9	CHŁODNIA – MAGAZYN	13.30
0/10	MAGAZYN KUCHNI	5.04
0/11	GARAŻ	58.46
0/12	POMIESZCZENIE GOSPODARCZE	19.32
0/13	KOTŁOWNIA	13.02

RAZEM PARTER	344.92
---------------------	---------------

NR	NAZWA POMIESZCZENIA	POWIERZCHNIA POMIESZCZENIA [m ²]
0/14	WIEŻA-POZIOM PRZYZIEMIA	6.91
1/2	WIEŻA-KONDYGNACJA II	6.91
1/3	WIEŻA-KONDYGNACJA III	8.40
RAZEM WIEŻA		22.22

4. DANE KONSTRUKCYJNO-MATERIAŁOWE INWENTARYZOWANEGO BUDYNKU

4.1. Fundamenty

Na podstawie wizji lokalnej ławy fundamentowe i ściany fundamentowe wykonane są w sposób prawidłowy.

4.2. Ściany

Ściany zewnętrzne gr. 38 cm, z cegły ceramicznej pełnej, ocieplone styropianem gr. 8 i 12 cm.

4.3 Strop

Strop drewniany nieocieplony. Istniejące elementy więźby dachowej w dobrym stanie technicznym.

4.4. Pokrycie i konstrukcja dachu

Dach kopertowy kryty blachodachówką oraz nad zapleczem kuchni i kotłownią blachą stalową trapezową.

4.6. Stolarka

Stolarka okienna wykonana z PCV w dobrym stanie technicznym.

ARCHITEKTURA:

Projektant:

mgr inż. arch. **Magdalena Woźniak-Belka**
upr. proj. nr 10/LOOKK/2018

Sprawdzający:

mgr inż. arch. **Piotr Drewniak**
upr. proj. nr 275/SWOKK/2017

KONSTRUKCJA:


Projektant:

mgr inż. **Paweł Grzybek**
upr. proj. nr LOD/2976/PWBKb/16


Sprawdzający:

mgr inż. **Dariusz Chachulski**
upr. proj. nr SLK/8304/PWBKb/18

ELEWACJA WSCHODNIA

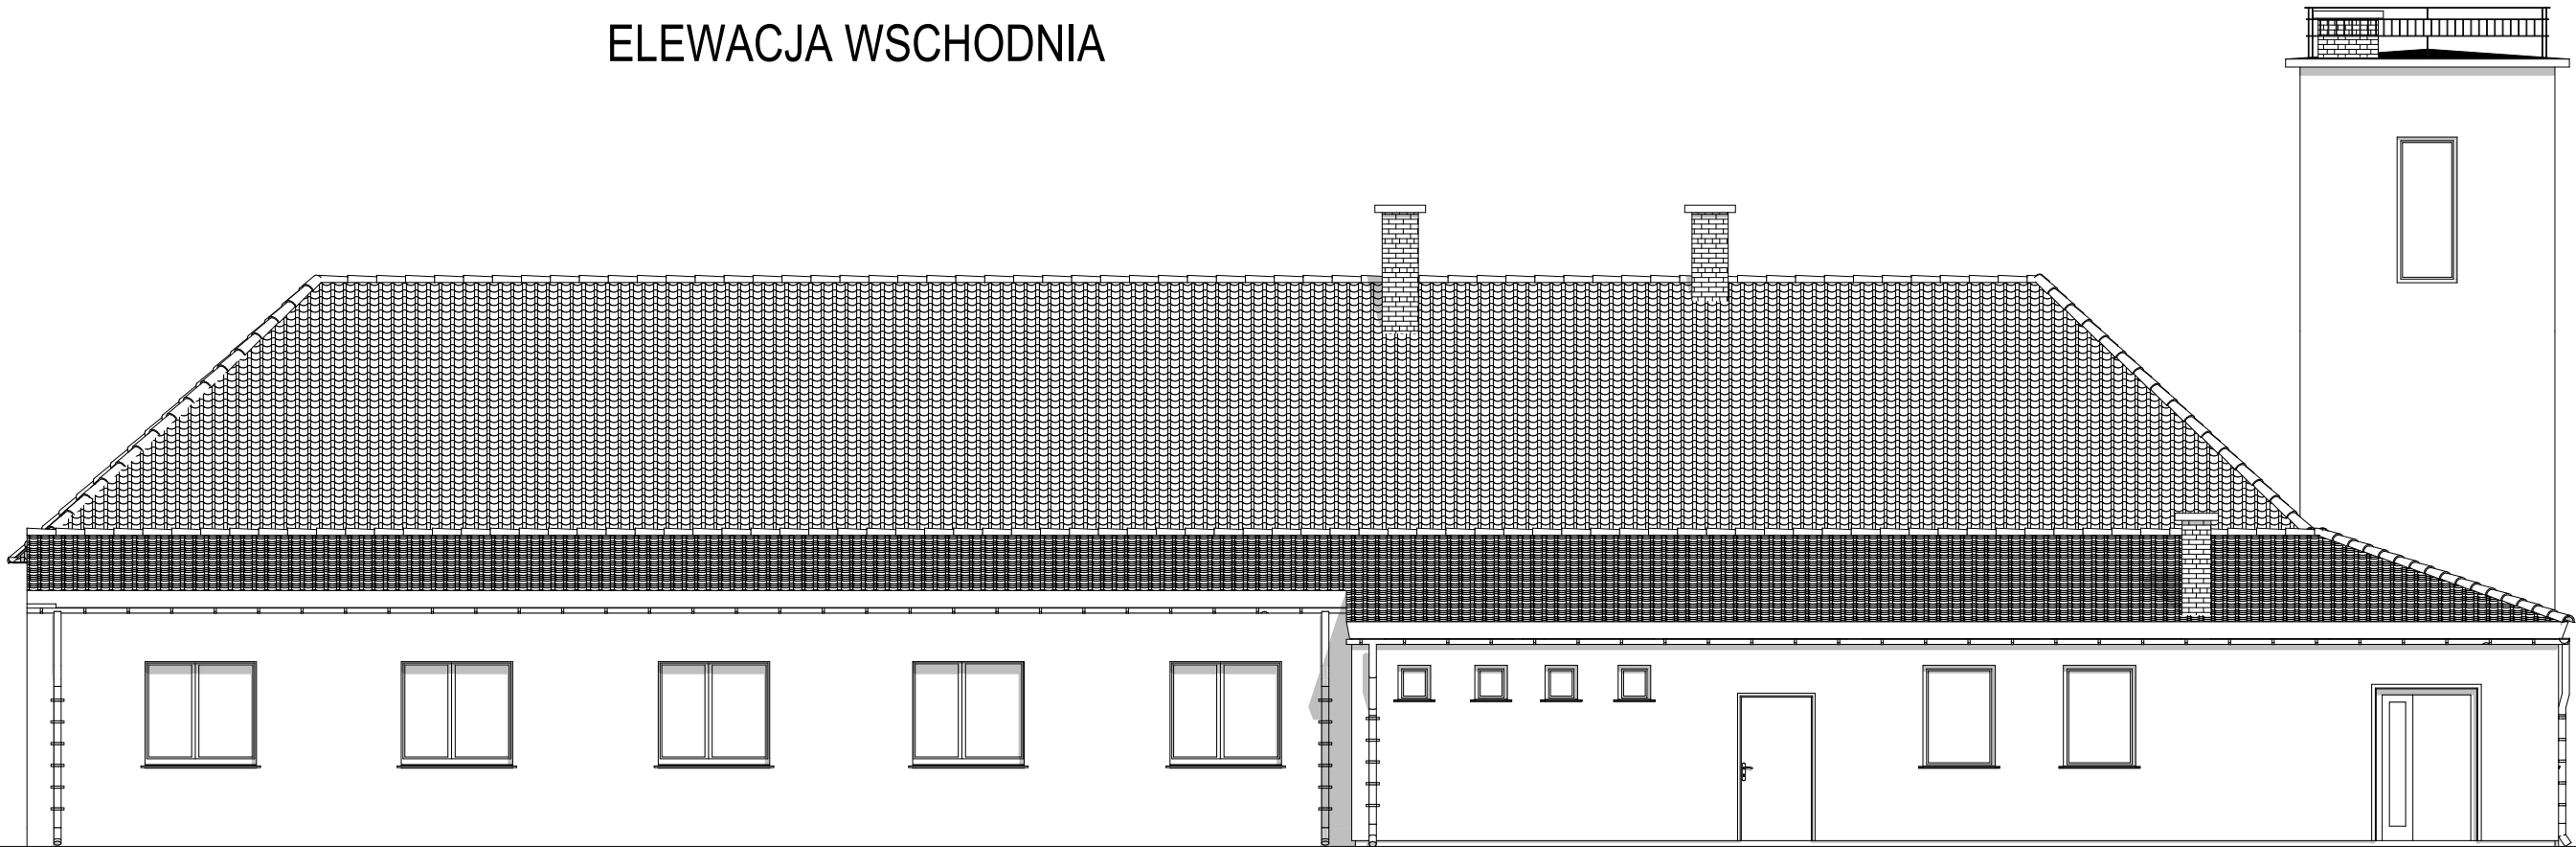

ELEWACJA PÓŁNOCNA

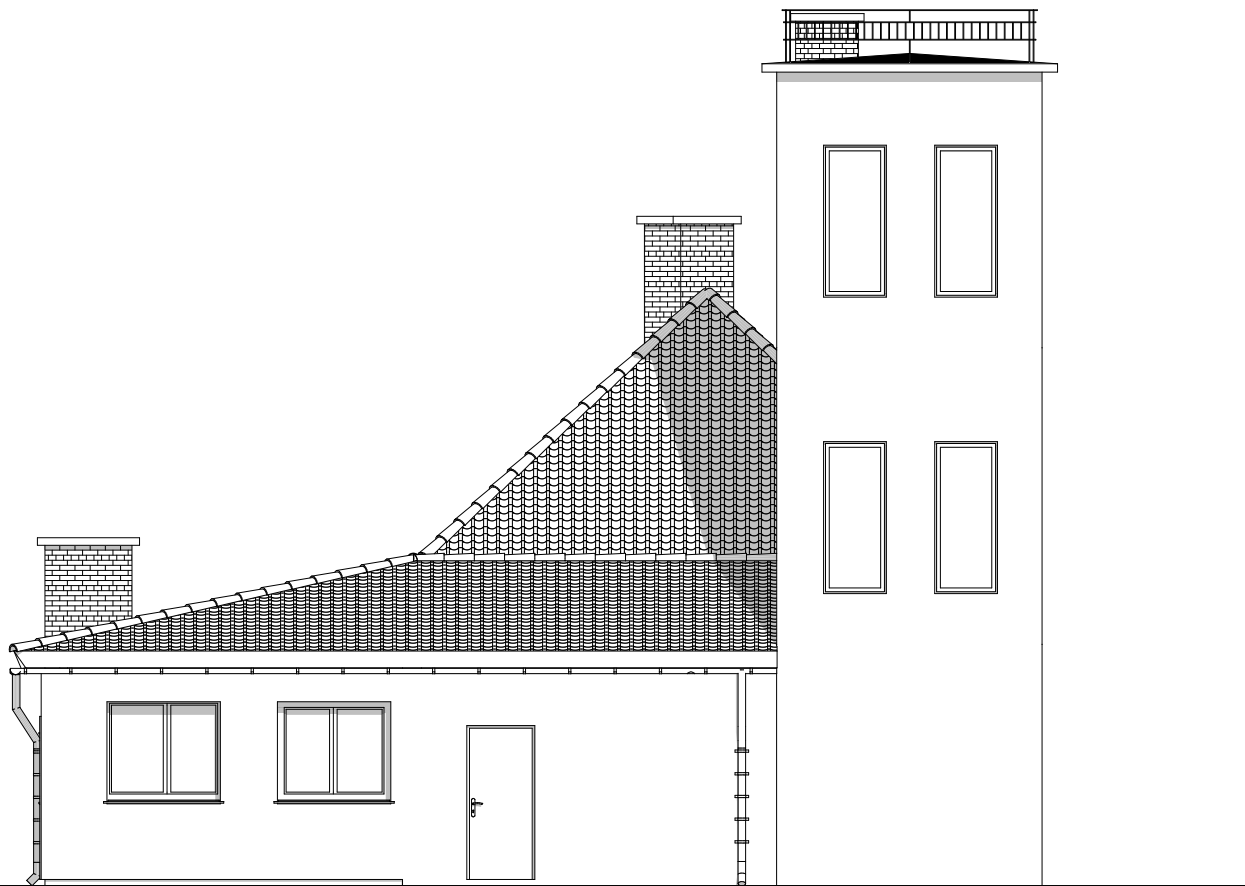




GRZYBUD



GRZYBUD Paweł Grzybek
ul. Tysiąclecia 10F/120, 97-500 Radomsko
ul. Obrońców Westerplatte 21, 42-200 Częstochowa
tel. 508 521 423, kontakt@grzybud.pl, www.grzybud.pl

Inwestor:	Gmina Herby	Skala:	1:100
Adres:	ul. Lubliniecka 33, 42-284 Herby	Data:	09.2019
Przedmiot inwestycji:	Ocieplenie stropu w budynku remizy OSP w Chwostku	Branża:	arch.-konstr.
Lokalizacja inwestycji:	dz. nr ew. 3291/204, obręb 0001 Chwostek, Chwostek, ul. Pl. Kopernika, 42-284 Herby	Nr rysunku:	I 2
Nazwa rysunku:	ELEWACJE 2 - Inwentaryzacja		
ARCHITEKTURA			
Projektant: mgr inż. arch. Magdalena Woźniak-Belka upr. nr 10/LOOKK/2018			
KONSTRUKCJA			
Projektant: mgr inż. Paweł Grzybek upr. nr LOD/2976/PWBKb/16			

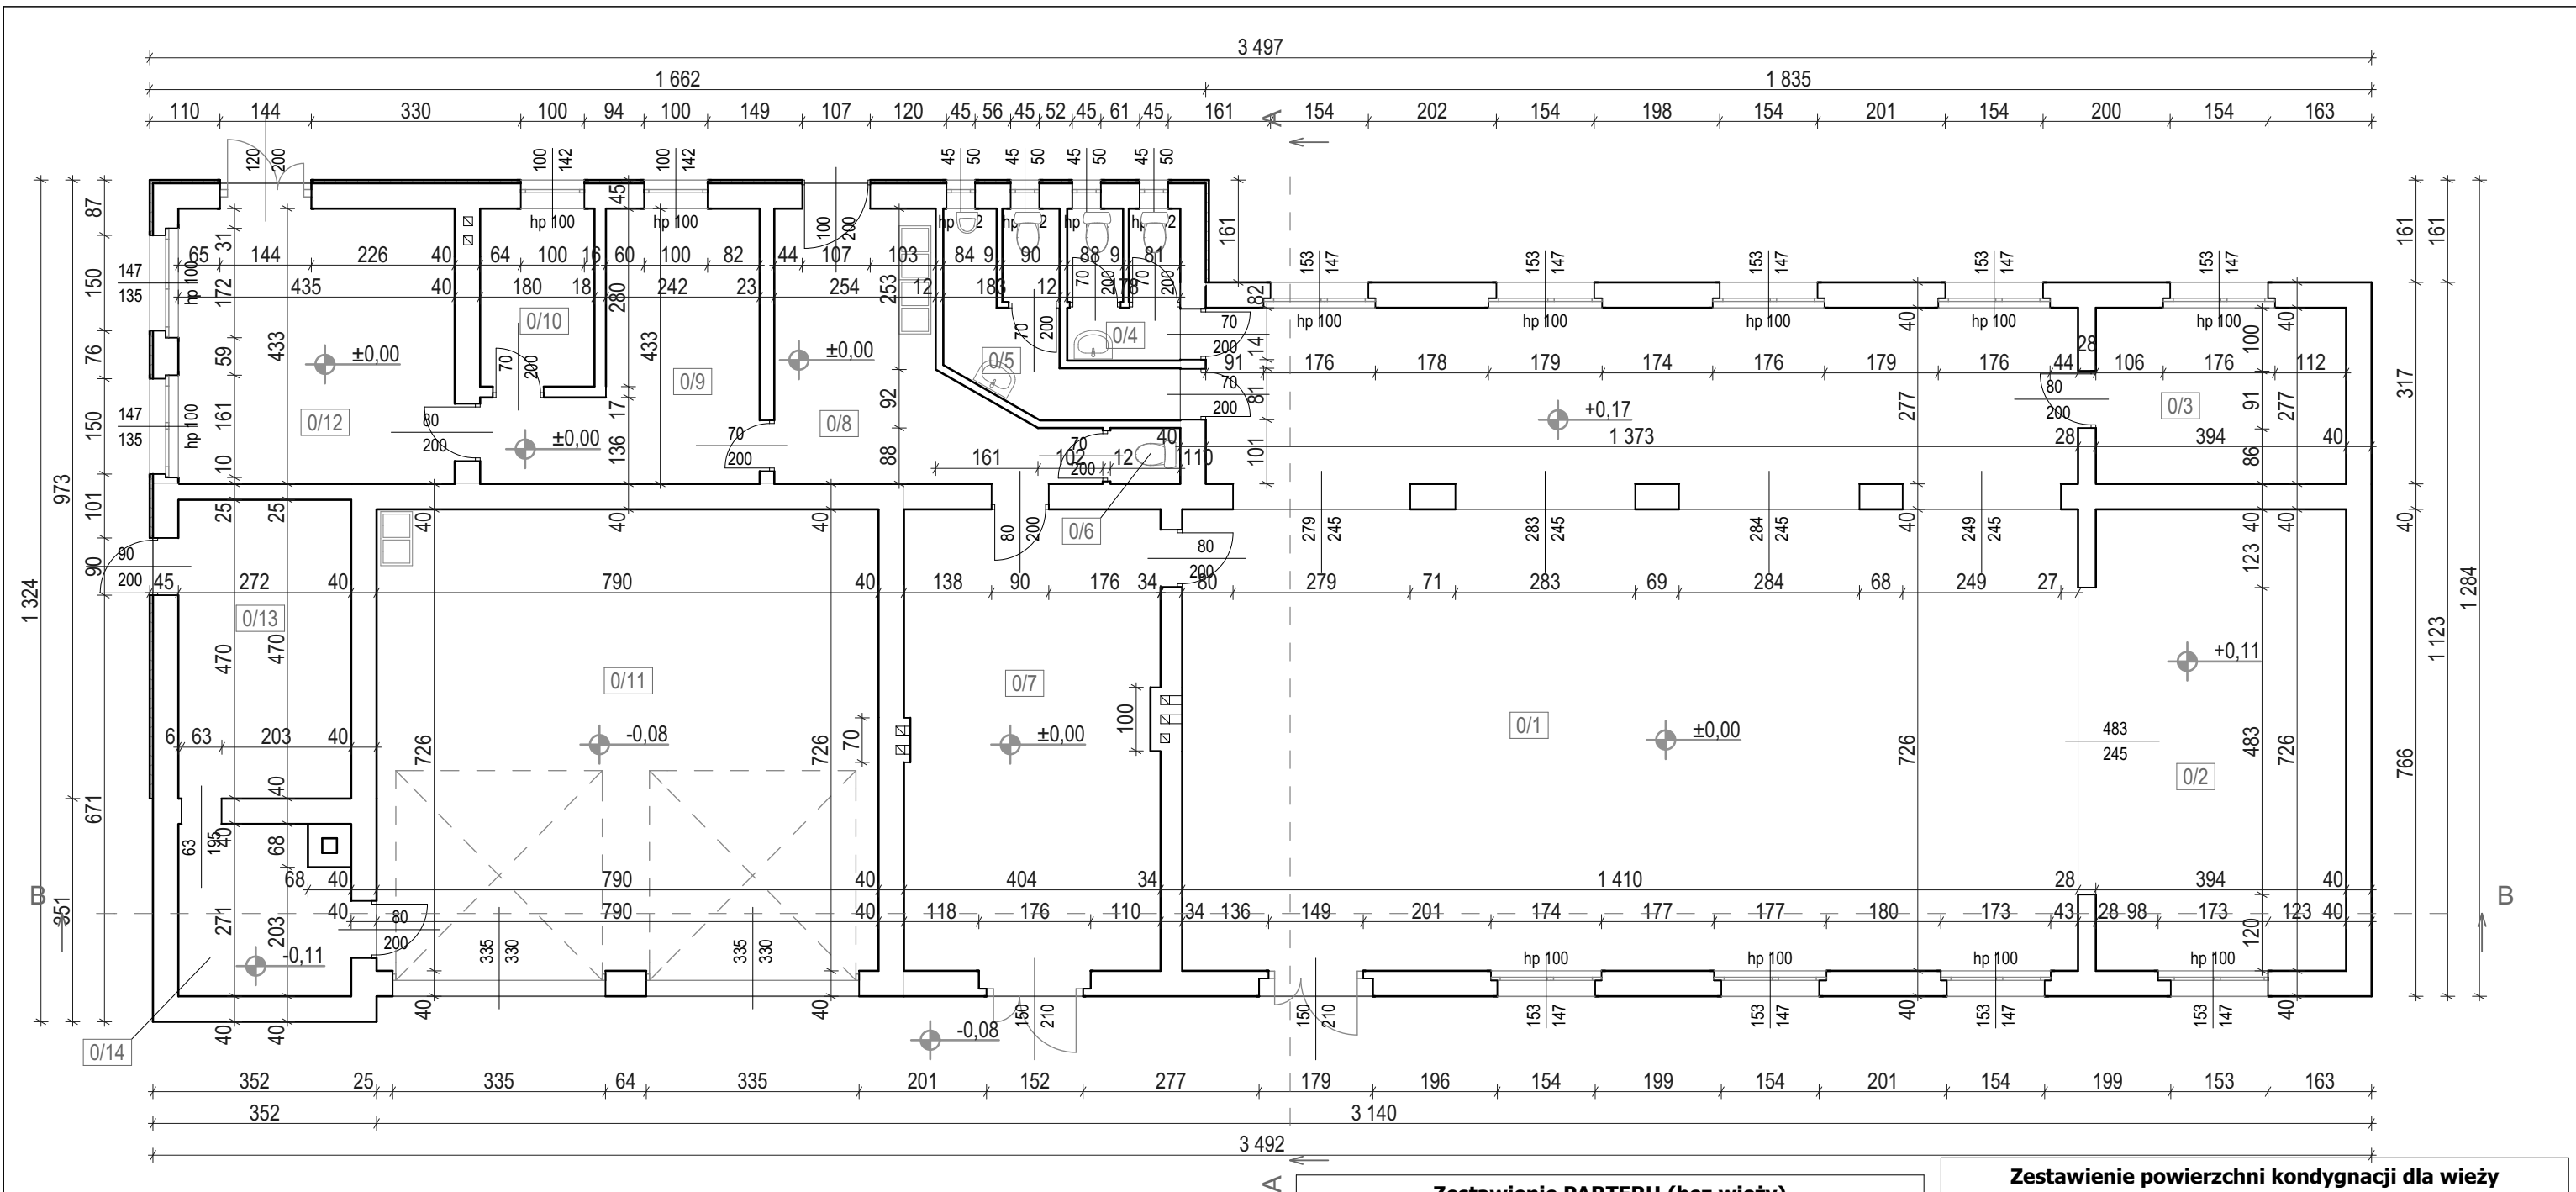

WIEŻA KONDYGNACJA II


WIEŻA KONDYGNACJA III

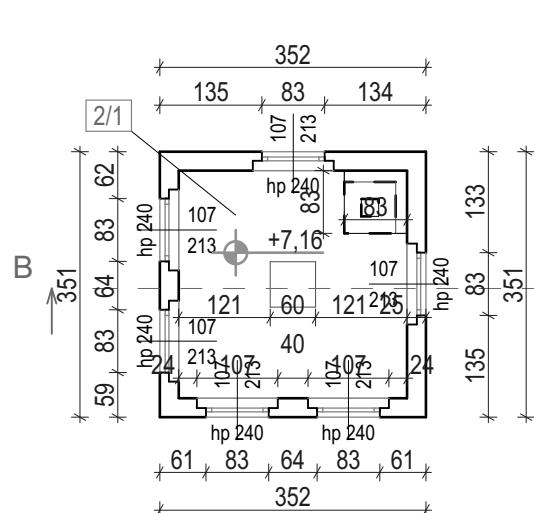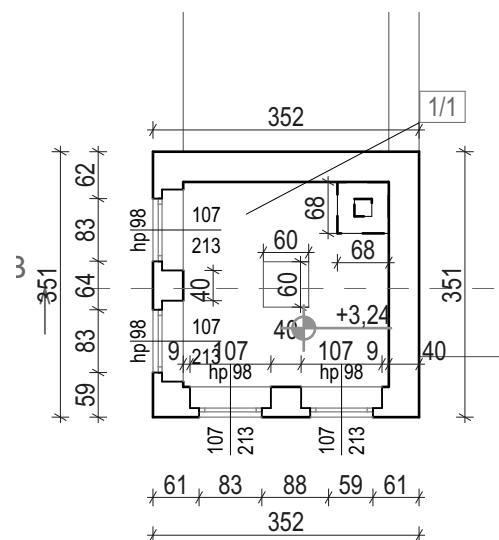



Zestawienie PARTERU (bez wieży)		
Numer pomieszczenia	Nazwa pomieszczenia	Powierzchnia
0/1	Sala zebrań	140,40
0/2	Scena	28,60
0/3	Magazynek	10,91
0/4	WC damskie	3,96
0/5	WC męskie	6,78
0/6	WC personelu	0,97
0/7	Kuchnia	29,76
0/8	Zmywalnia	14,40
0/9	Chłodnia - Magazyn	13,30
0/10	Magazyn kuchni	5,04
0/11	Garaż	58,46
0/12	Pomieszczenie gospodarcze	19,32
0/13	Kotłownia	13,02
		344,92 m²

Zestawienie powierzchni kondygnacji dla wieży		
Numer pomieszczenia	Nazwa pomieszczenia	Powierzchnia
0/14	Wieża - poziom przyziemia	6,91
1/1	Wieża - kondygnacja II	6,91
2/1	Wieża - kondygnacja III	8,40
		22,22 m²

 GRZYBUD Paweł Grzybek ul. Tysiąclecia 10F/120, 97-500 Radomsko ul. Obrońców Westerplatte 21, 42-200 Częstochowa tel. 508 521 423, kontakt@grzybud.pl, www.grzybud.pl		
Inwestor:	Gmina Herby	Skala:
Adres:	ul. Lubliniecka 33, 42-284 Herby	1:100
Przedmiot inwestycji:	Ocieplenie stropu w budynku remizy OSP w Chwostku	Data:
Lokalizacja inwestycji:	dz. nr ew. 3291/204, obręb 0001 Chwostek, Chwostek, ul. Pl. Kopernika, 42-284 Herby	09.2019
Nazwa rysunku:	RZUT PARTERU. Inwentaryzacja.	Branża:
		arch.-konstr.
		Nr rysunku:
		I 3
ARCHITEKTURA		
Projektant: mgr inż. arch. Magdalena Woźniak-Belka upr. nr 10/LOOKK/2018		
KONSTRUKCJA		
Projektant: mgr inż. Paweł Grzybek upr. nr LOD/2976/PWBKb/16		

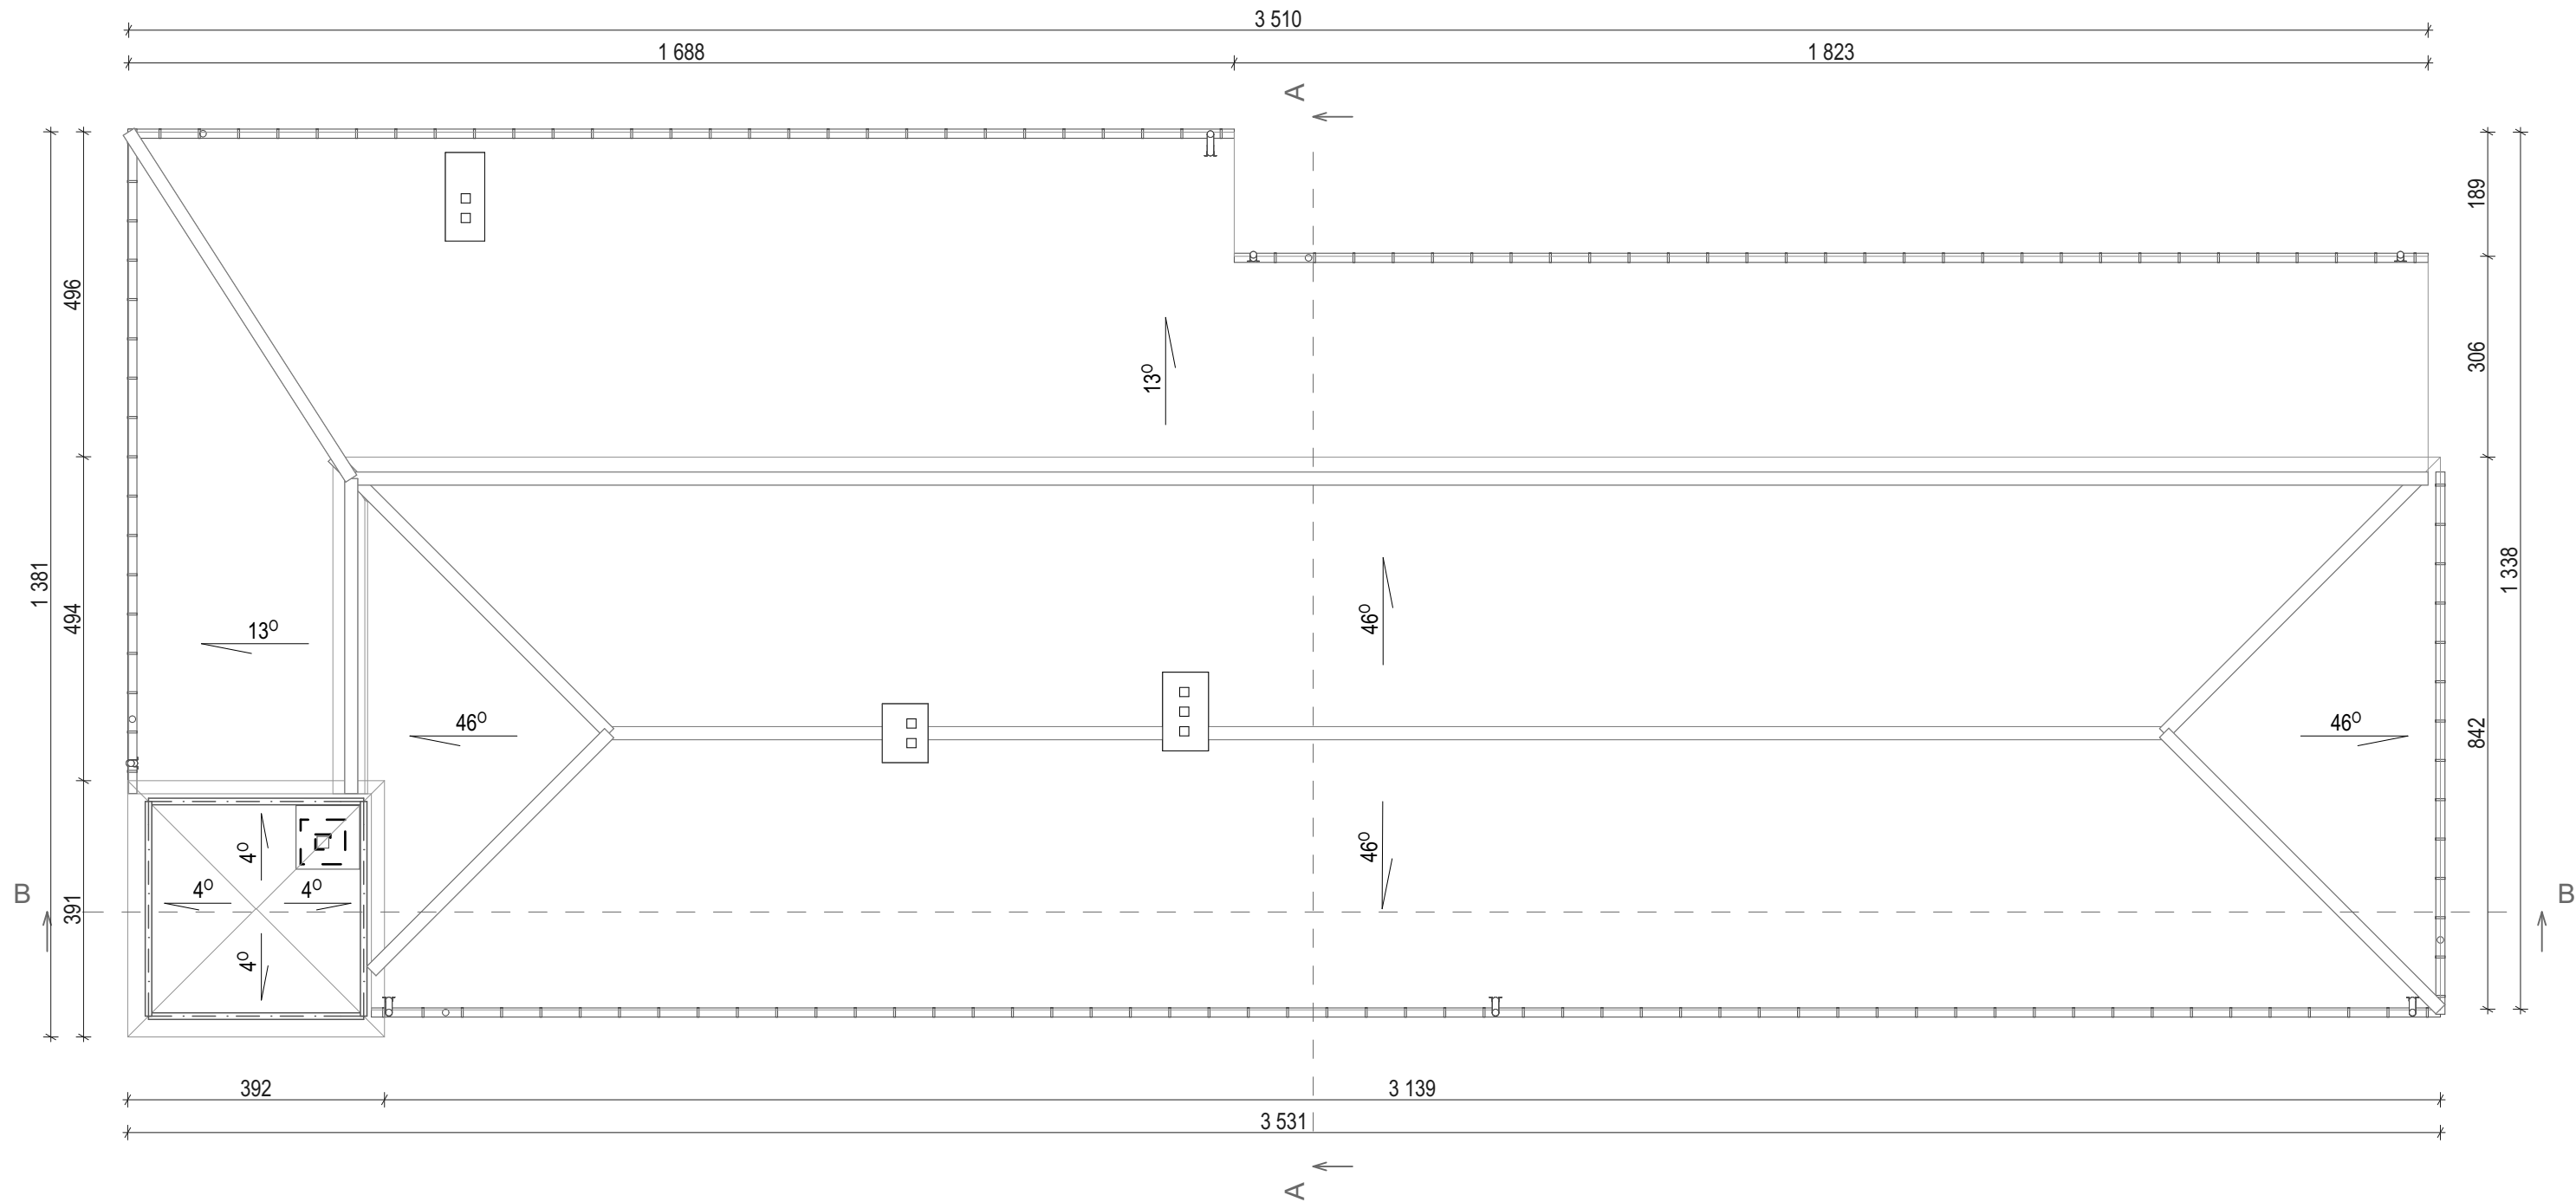


GRZYBUD GRZYBUD Paweł Grzybek ul. Tysiąclecia 10F/120, 97-500 Radomsko ul. Obrońców Westerplatte 21, 42-200 Częstochowa tel. 508 521 423, kontakt@grzybud.pl, www.grzybud.pl		
Inwestor:	Gmina Herby	Skala: 1:100
Adres:	ul. Lubliniecka 33, 42-284 Herby	Data: 09.2019
Przedmiot inwestycji:	Ocieplenie stropu w budynku remizy OSP w Chwostku	Branża: arch.-konstr.
Lokalizacja inwestycji:	dz. nr ew. 3291/204, obręb 0001 Chwostek, Chwostek, ul. Pl. Kopernika, 42-284 Herby	Nr rysunku: I 4
Nazwa rysunku:	RZUT DACHU. Inwentaryzacja.	
ARCHITEKTURA		
Projektant: mgr inż. arch. Magdalena Woźniak-Belka upr. nr 10/LOOKK/2018		
KONSTRUKCJA		
Projektant: mgr inż. Paweł Grzybek upr. nr LOD/2976/PWBKb/16		

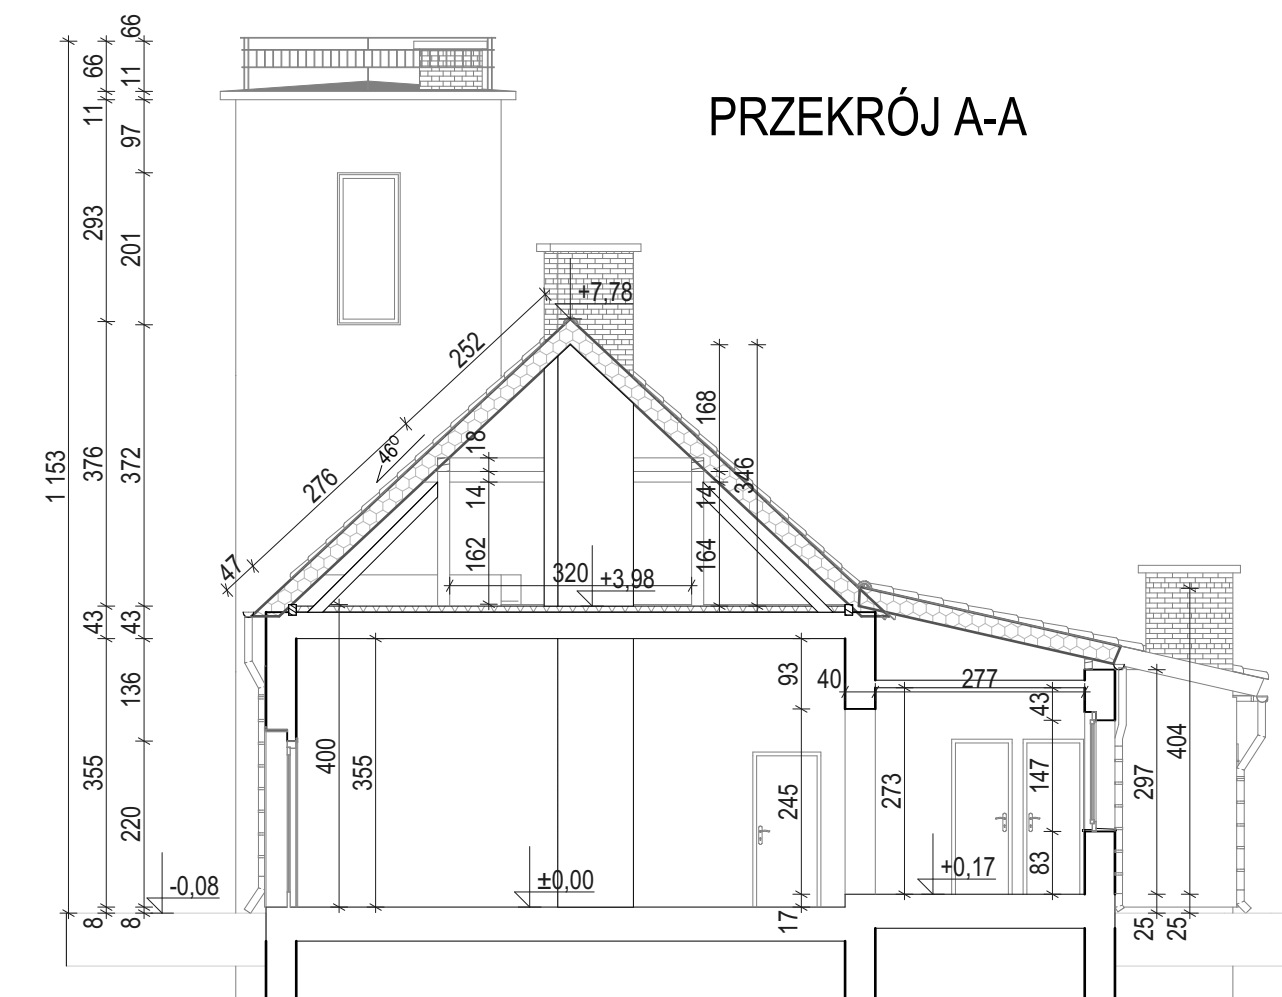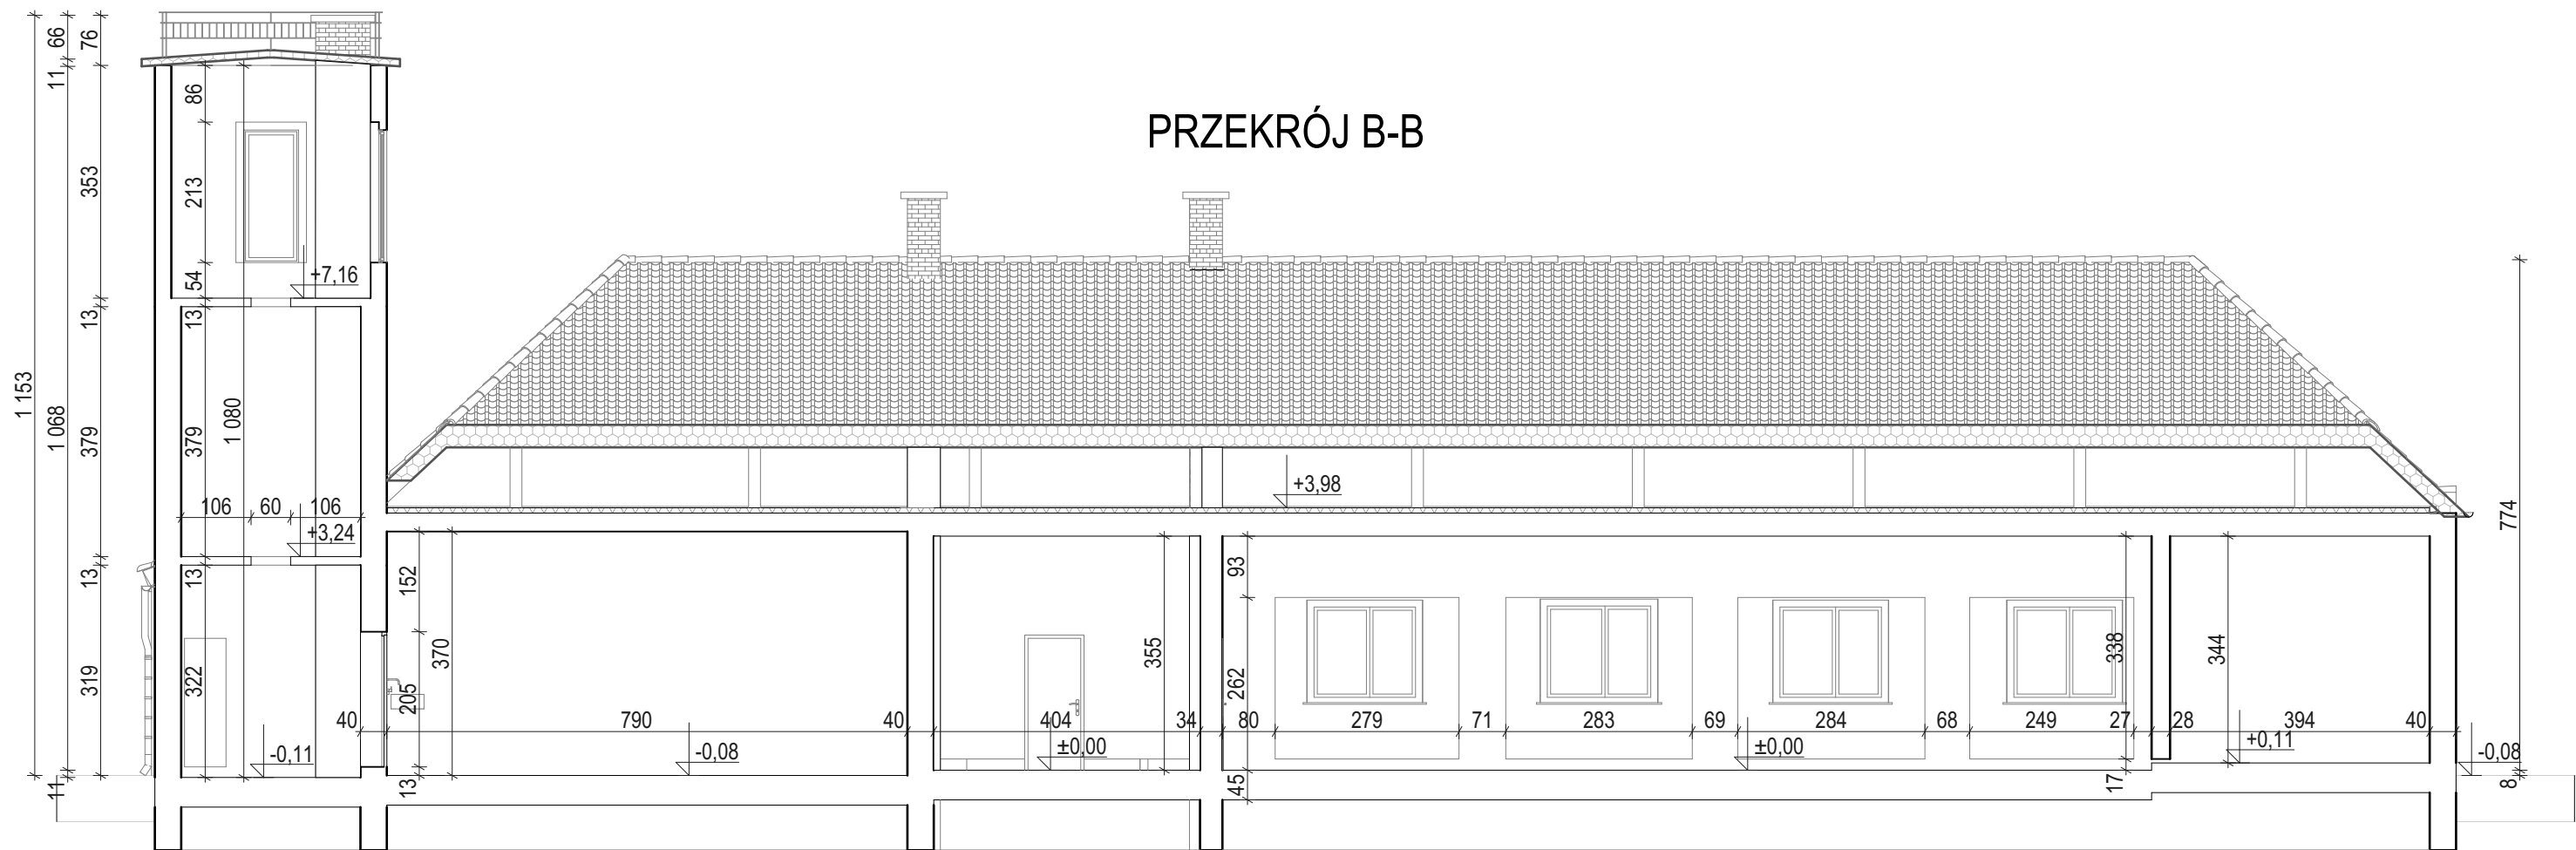


GRZYBUD GRZYBUD Paweł Grzybek ul. Tysiąclecia 10F/120, 97-500 Radomsko ul. Obrońców Westerplatte 21, 42-200 Częstochowa tel. 508 521 423, kontakt@grzybud.pl, www.grzybud.pl		
Inwestor:	Gmina Herby	Skala:
Adres:	ul. Lubliniecka 33, 42-284 Herby	1:100
Przedmiot inwestycji:	Ocieplenie stropu w budynku remizy OSP w Chwostku	Data:
Lokalizacja inwestycji:	dz. nr ew. 3291/204, obręb 0001 Chwostek, Chwostek, ul. Pl. Kopernika, 42-284 Herby	09.2019
Nazwa rysunku:	PRZEKROJE. Inwentaryzacja.	Branża:
		arch.-konstr.
		Nr rysunku:
		I 5
ARCHITEKTURA		
Projektant:		
mgr inż. arch. Magdalena Woźniak-Belka		
upr. nr 10/LOOKK/2018		
KONSTRUKCJA		
Projektant:		
mgr inż. Paweł Grzybek		
upr. nr LOD/2976/PWBKb/16		

ELEWACJA ZACHODNIA

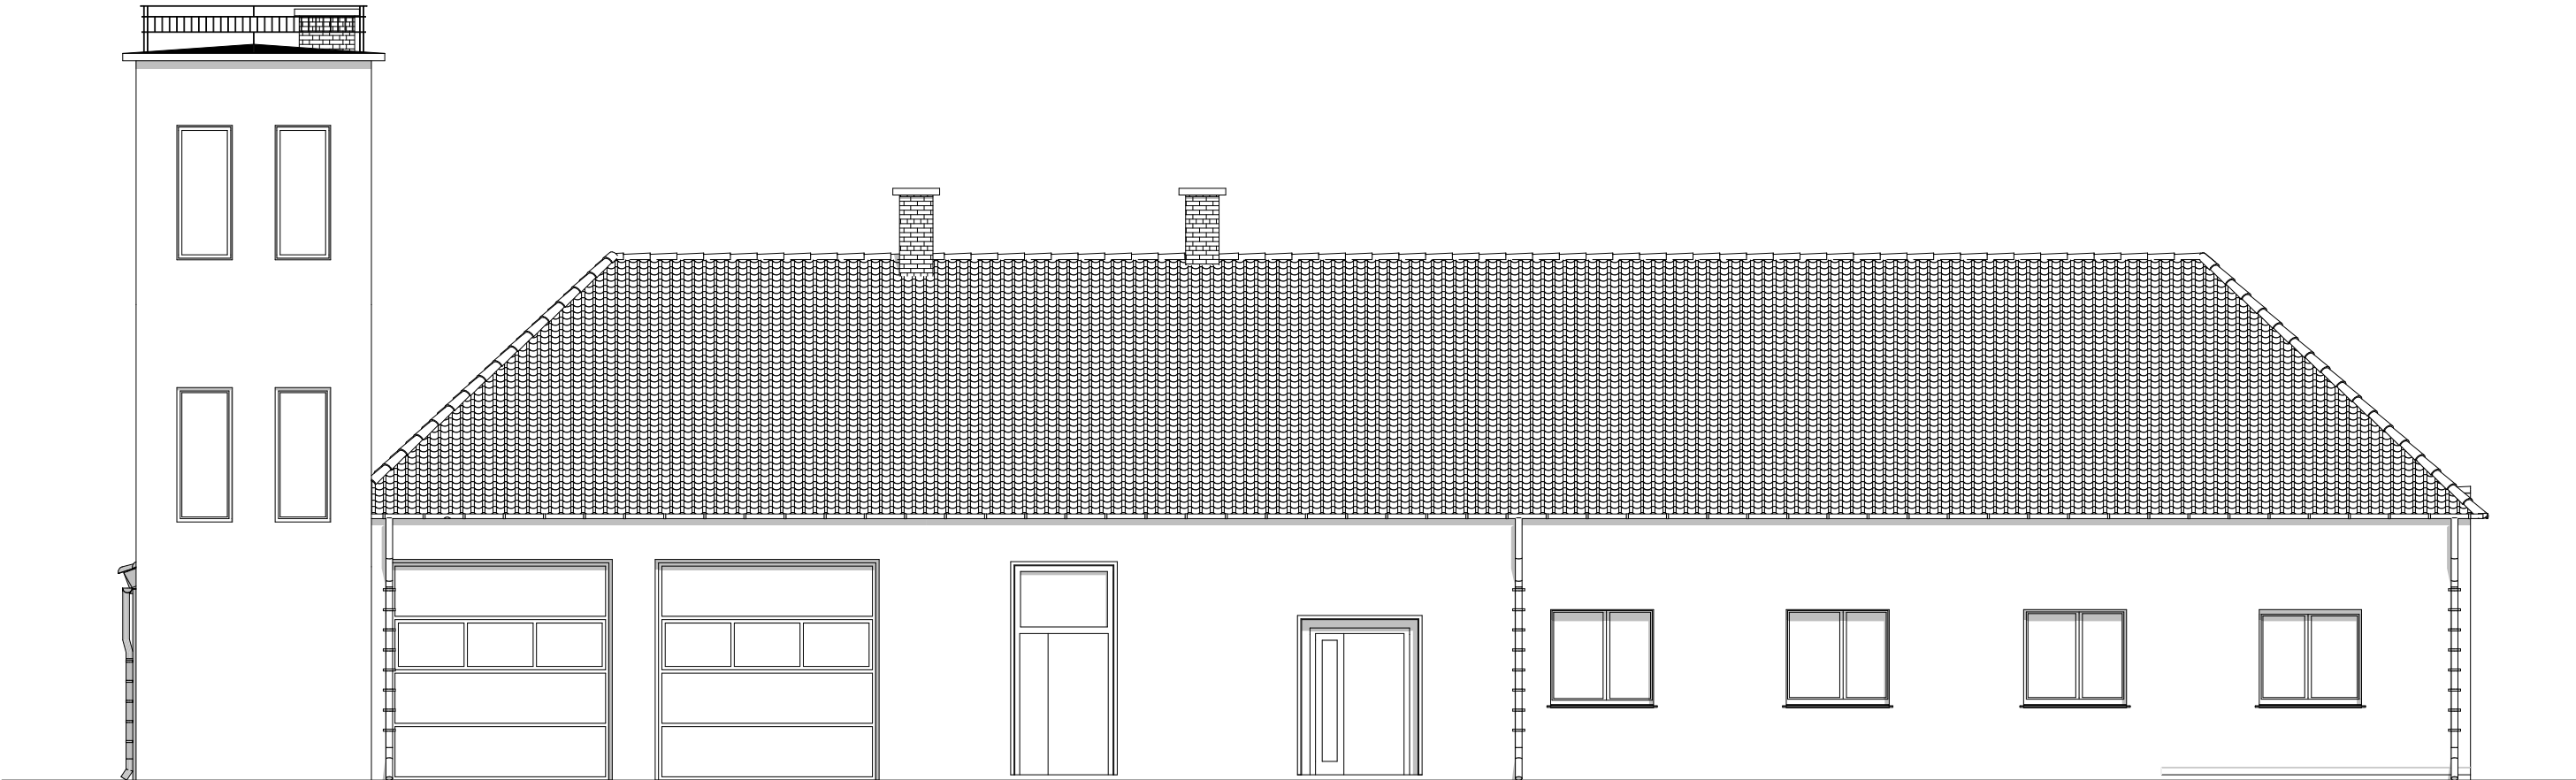

ELEWACJA POŁUNDIOWA

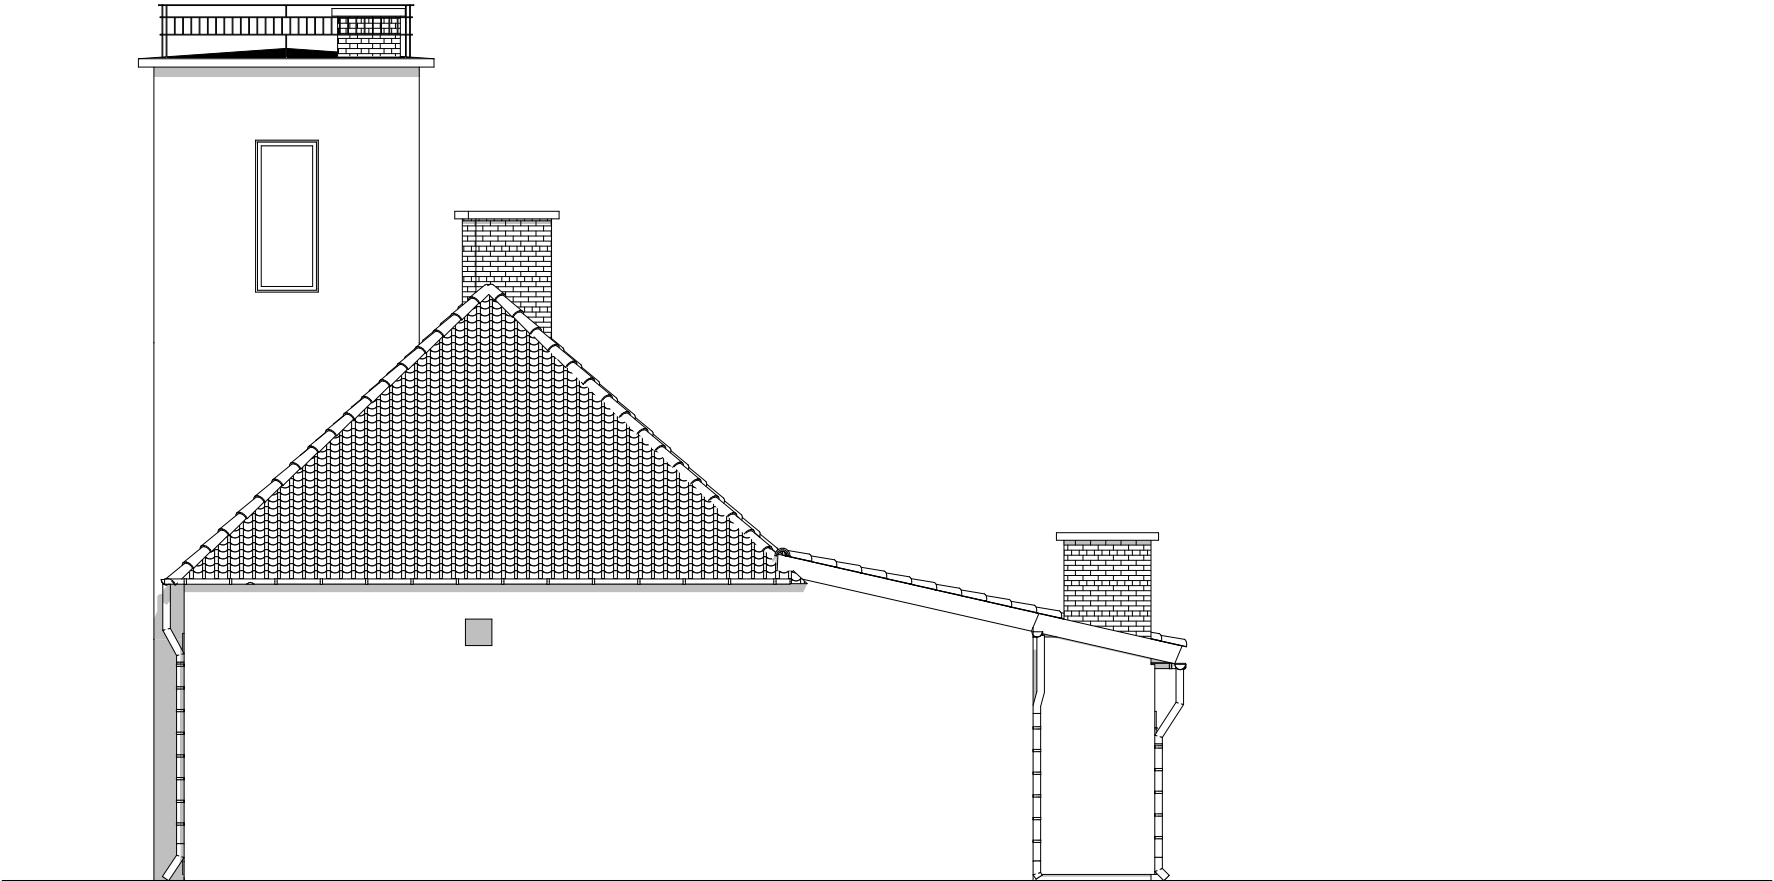

GRZYBUD GRZYBUD Paweł Grzybek ul. Tysiąclecia 10F/120, 97-500 Radomsko ul. Obrońców Westerplatte 21, 42-200 Częstochowa tel. 508 521 423, kontakt@grzybud.pl, www.grzybud.pl		
Inwestor:	Gmina Herby	Skala:
Adres:	ul. Lubliniecka 33, 42-284 Herby	1:100
Przedmiot inwestycji:	Ocieplenie stropu w budynku remizy OSP w Chwostku	Data:
Lokalizacja inwestycji:	dz. nr ew. 3291/204, obręb 0001 Chwostek, Chwostek, ul. Pl. Kopernika, 42-284 Herby	09.2019
Nazwa rysunku:	ELEWACJE 1. Inwentaryzacja.	Branża:
ARCHITEKTURA		arch.-konstr.
Projektant: mgr inż. arch. Magdalena Woźniak-Belka upr. nr 10/LOOKK/2018		Nr rysunku:
KONSTRUKCJA		I 1
Projektant: mgr inż. Paweł Grzybek upr. nr LOD/2976/PWBKb/16		

OPIS TECHNICZNY

1. DANE OGÓLNE

Lokalizacja: dz. nr ew. 3291/204, obręb Chwostek,
Chwostek, ul. Pl. Kopernika, 42-284 Herby

Inwestor: Gmina Herby
ul. Lubliniecka 33,
42-284 Herby

2. DANE LICZBOWE

ISTNIEJĄCA

Powierzchnia zabudowy	420.80 m ²
Powierzchnia użytkowa	367.14 m ²
Kubatura budynku	2 150.00 m ³
Szerokość budynku	13.24 m
Długość budynku	34.92 m
Wysokość budynku	11.53 m
Ilość kondygnacji	1

2.1. Wykaz pomieszczeń po termomodernizacji:

NR	NAZWA POMIESZCZENIA	POWIERZCHNIA POMIESZCZENIA [m ²]
0/1	SALA ZEBRAŃ	140.40
0/2	SCENA	28.60
0/3	MAGAZYNEK	10.91
0/4	WC DAMSKIE	3.96
0/5	WC MĘSKIE	6.78
0/6	WC PERSONELU	0.97
0/7	KUCHNIA	29.76
0/8	ZMYWALNIA	14.40
0/9	CHŁODNIA – MAGAZYN	13.30
0/10	MAGAZYN KUCHNI	5.04
0/11	GARAŻ	58.46
0/12	POMIESZCZENIE GOSPODARCZE	19.32
0/13	KOTŁOWNIA	13.02
RAZEM PARTER		344.92

NR	NAZWA POMIESZCZENIA	POWIERZCHNIA POMIESZCZENIA [m ²]
0/14	WIEŻA-POZIOM PRZYZIEMIA	6.91
1/2	WIEŻA-KONDYGNACJA II	6.91
1/3	WIEŻA-KONDYGNACJA III	8.40
RAZEM WIEŻA		22.22

3. ZAKRES PRAC

- Demontaż istniejącej izolacji
- Montaż paroizolacji
- Montaż wełny mineralnej granulowanej
- Montaż dojścia technicznego

4. DANE KONSTRUKCYJNO – BUDOWLANE

4.1. Ocieplenie

Docieplenie strychu zaprojektowano z niepalnej izolacji termicznej w postaci granulatu ze skalnej wełny mineralnej o grubości skorygowanej 25 cm o współczynniku przenika ciepła 0,039 W/m²*K i o gęstości nasypowej 45 kg/m³. Klasa reakcji na ogień A1 (nie palny). Metoda docieplenia polega na wdmuchiwanii pod stałym ciśnieniem luźnego granulatu z wełny mineralnej. Wdmuchiwanie materiału izolacyjnego wykonuje się przy użyciu specjalistycznego sprzętu.

Wełna mineralna granulowana jest materiałem sypkim otrzymywanym z wełny mineralnej skalnej. Jest materiałem w postaci luźnego granulatu w postaci strzępków. Jest to materiał niepalny o małej sorpcji i nasiąkliwości, przeznaczony do docieplenia strychów nieużytkowych. Granulat w przestrzeniach strychowych nie wchłania wilgoci oraz nie podciąga wody kapilarnie. Jest materiałem paroprzepuszczalnym, pozwala na swobodny odpływ pary wodnej przedostającej się z pomieszczeń parteru. Granulat nie ubija się, dostosowuje się do kształtu wypełnianej przestrzeni dzięki czemu nie powstają mostki termiczne. Produkt ten jest odporny na korozję biologiczną oraz jest obojętny chemicznie.

Nadmuch granulatu należy wykonać przy użyciu specjalistycznego agregatu do nadmuchu granulatu o parametrach zapewniających podanie materiału izolacyjnego na wymaganą wysokość i odpowiednią wydajność. Do przesylu granulatu stosować elastyczne, spiralnie zbrojone węże zakończone dyszami o odpowiednich średnicach i zapewniające odpowiednie ciśnienie.

5. WARUNKI OCHRONY PRZECIWPOŻAROWEJ

Budynek jest budynkiem parterowym, niepodpiwniczonym o wysokości maksymalnej 11,53 m (wieża). Budynek zaliczany jest do budynków niskich. Ze względu na sposób użytkowania budynki zalicza się do III kategorii zagrożenia ludzi (ZL III). Powierzchnia strefy pożarowej nie przekracza 5 000 m².

6. UWAGI KOŃCOWE

- Dopuszcza się stosowanie zamiennych materiałów, elementów i systemów budowlanych pod rygorem zachowania standardów estetycznych i funkcjonalnych oraz parametrów i wymagań technicznych zawartych w dokumentacji projektowej.
- Zastosowanie zamiennych materiałów, elementów i systemów budowlanych należy przed wbudowaniem uzgodnić z Projektantem i Inwestorem pod rygorem zachowania pisemnej formy uzgodnień.
- Wszelkie użyte zamiennie materiały, elementy i systemy powinny posiadać wymagane przepisami atesty, certyfikaty i inne dokumenty dopuszczające do stosowania w budownictwie.
- Przed rozpoczęciem prac związanych z projektowaną inwestycją Wykonawca powinien przeanalizować dokumentację projektową z uwzględnieniem wszystkich projektów branżowych oraz uzgodnić szczegóły techniczne z producentami i dostawcami materiałów, elementów i systemów budowlanych, a także z projektantami branżowymi.

- Wszelkie prace związane z projektowaną inwestycją należy wykonywać tak, aby nie naruszyć (nie uszkodzić) istniejących budynków i obiektów budowlanych zlokalizowanych w sąsiedztwie realizowanej inwestycji; należy przewidzieć zabezpieczenia mające na celu wykluczenie możliwości uszkodzenia istniejących budynków i obiektów budowlanych podczas trwania robót.
- Wszelkie prace związane z projektowaną inwestycją należy wykonywać pod nadzorem osób uprawnionych w odpowiednich specjalnościach zgodnie z obowiązującymi przepisami.
- Osoby nadzorujące przebieg prac związanych z projektowaną inwestycją zobowiązane są do dopilnowania przestrzegania obowiązujących przepisów BHP, ppoż. i ergonomii w trakcie trwania prac związanych z projektowaną inwestycją.
- Dopuszcza się stosowanie zamiennych materiałów, elementów i systemów budowlanych pod rygorem zachowania parametrów i wymagań technicznych zawartych w dokumentacji projektowej (przed zastosowaniem należy uzgodnić z Projektantem i Inwestorem).
- Wszystkie materiały, elementy i systemy budowlane wykorzystane przy projektowanej inwestycji powinny posiadać wymagane aktualnymi przepisami i normami atesty, certyfikaty i inne dokumenty dopuszczające do stosowania w budownictwie.

ARCHITEKTURA:

Projektant:

mgr inż. arch. **Magdalena Woźniak-Belka**
upr. proj. nr 10/LOOKK/2018

Sprawdzający:

mgr inż. arch. **Piotr Drewniak**
upr. proj. nr 275/SWOKK/2017


KONSTRUKCJA:

Projektant:

mgr inż. **Paweł Grzybek**
upr. proj. nr LOD/2976/PWBKb/16

Sprawdzający:

mgr inż. **Dariusz Chachulski**
upr. proj. nr SLK/8304/PWBKb/18

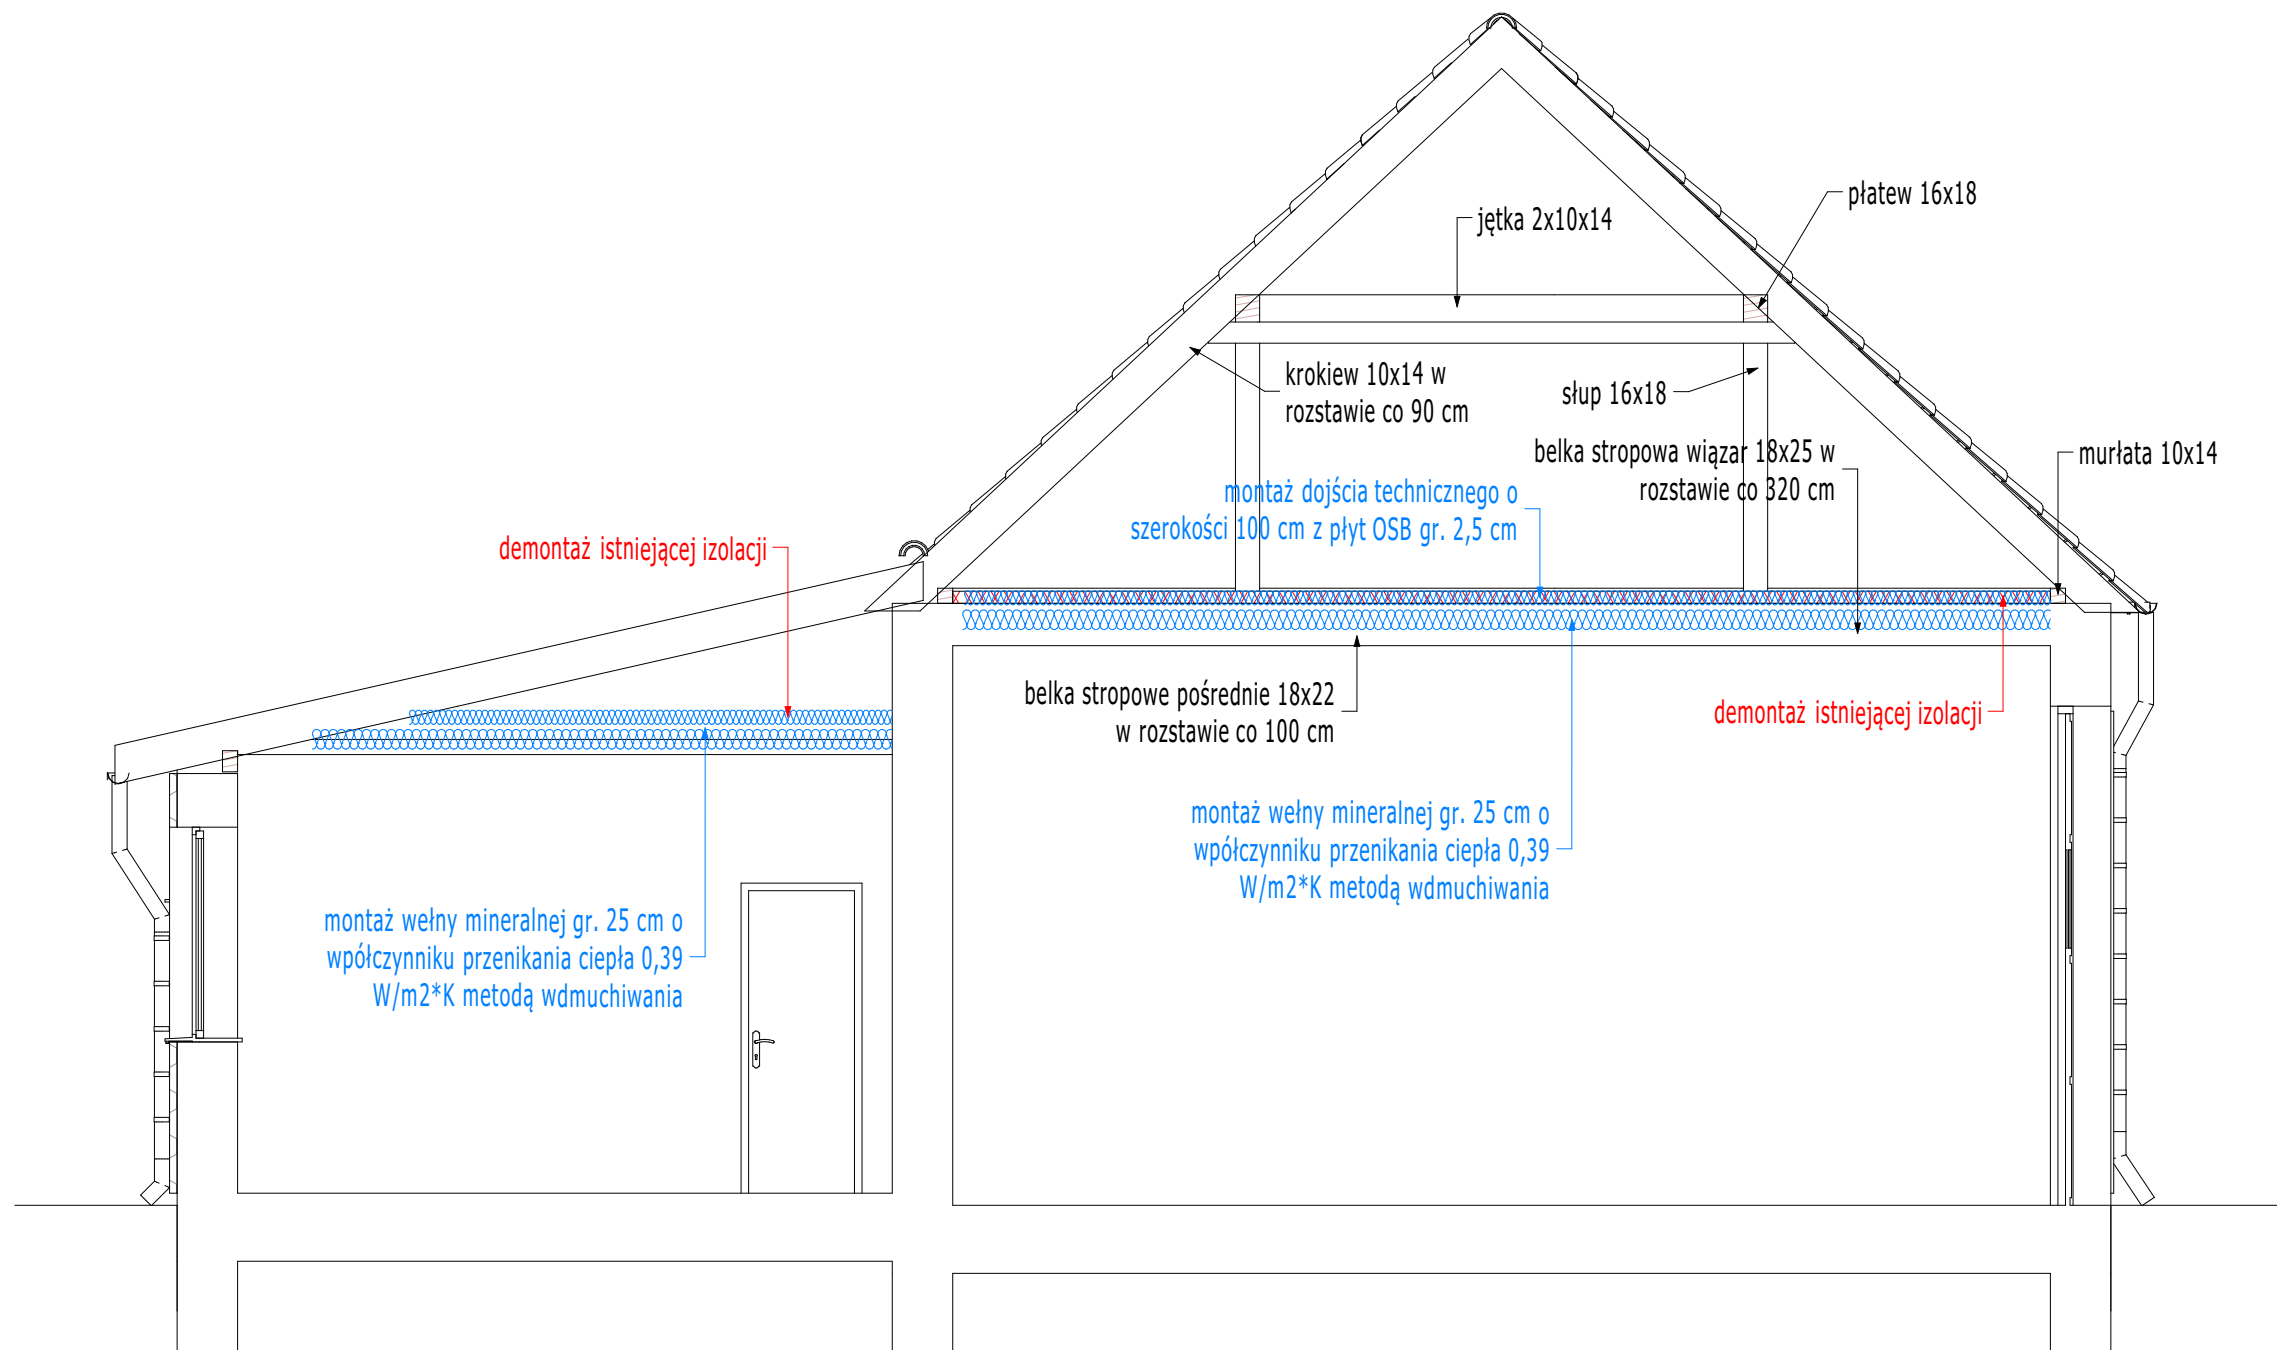

UWAGI:
Zakres prac ociepleniowych stropu obejmuje:
- demontaż istniejącej izolacji
- montaż paroizolacji
- montaż wełny mineralnej
- montaż dojsčia technicznego z płyt OSB

Kolorem czerwonym zaznaczono elementy do demontażu.
Kolorem niebieskim zaznaczono elementy projektowane.

GRZYBUD GRZYBUD Paweł Grzybek ul. Tysiąclecia 10F/120, 97-500 Radomsko ul. Obrońców Westerplatte 21, 42-200 Częstochowa tel. 508 521 423, kontakt@grzybud.pl, www.grzybud.pl		
Inwestor:	Gmina Herby	Skala:
Adres:	ul. Lubliniecka 33, 42-284 Herby	1:50
Przedmiot inwestycji:	Ocieplenie stropu w budynku remizy OSP w Chwostku	Data:
Lokalizacja inwestycji:	dz. nr ew. 3291/204, obręb 0001 Chwostek, Chwostek, ul. Pl. Kopernika, 42-284 Herby	09.2019
Nazwa rysunku:	PRZEKRÓJ A-A - zakres prac	Branża:
ARCHITEKTURA		arch.-konstr.
Projektant:		Nr rysunku:
mgr inż. arch. Magdalena Woźniak-Belka upr. nr 10/LOOKK/2018		ZP 1
Sprawdzający:		
mgr inż. arch. Piotr Drewniak upr. nr 275/SWOKK/2017		
KONSTRUKCJA		
Projektant:		
mgr inż. Paweł Grzybek upr. nr LOD/2976/PWBKb/16		
Sprawdzający:		
mgr inż. Dariusz Chachulski upr. nr SLK/8304/PWBKb/18		