


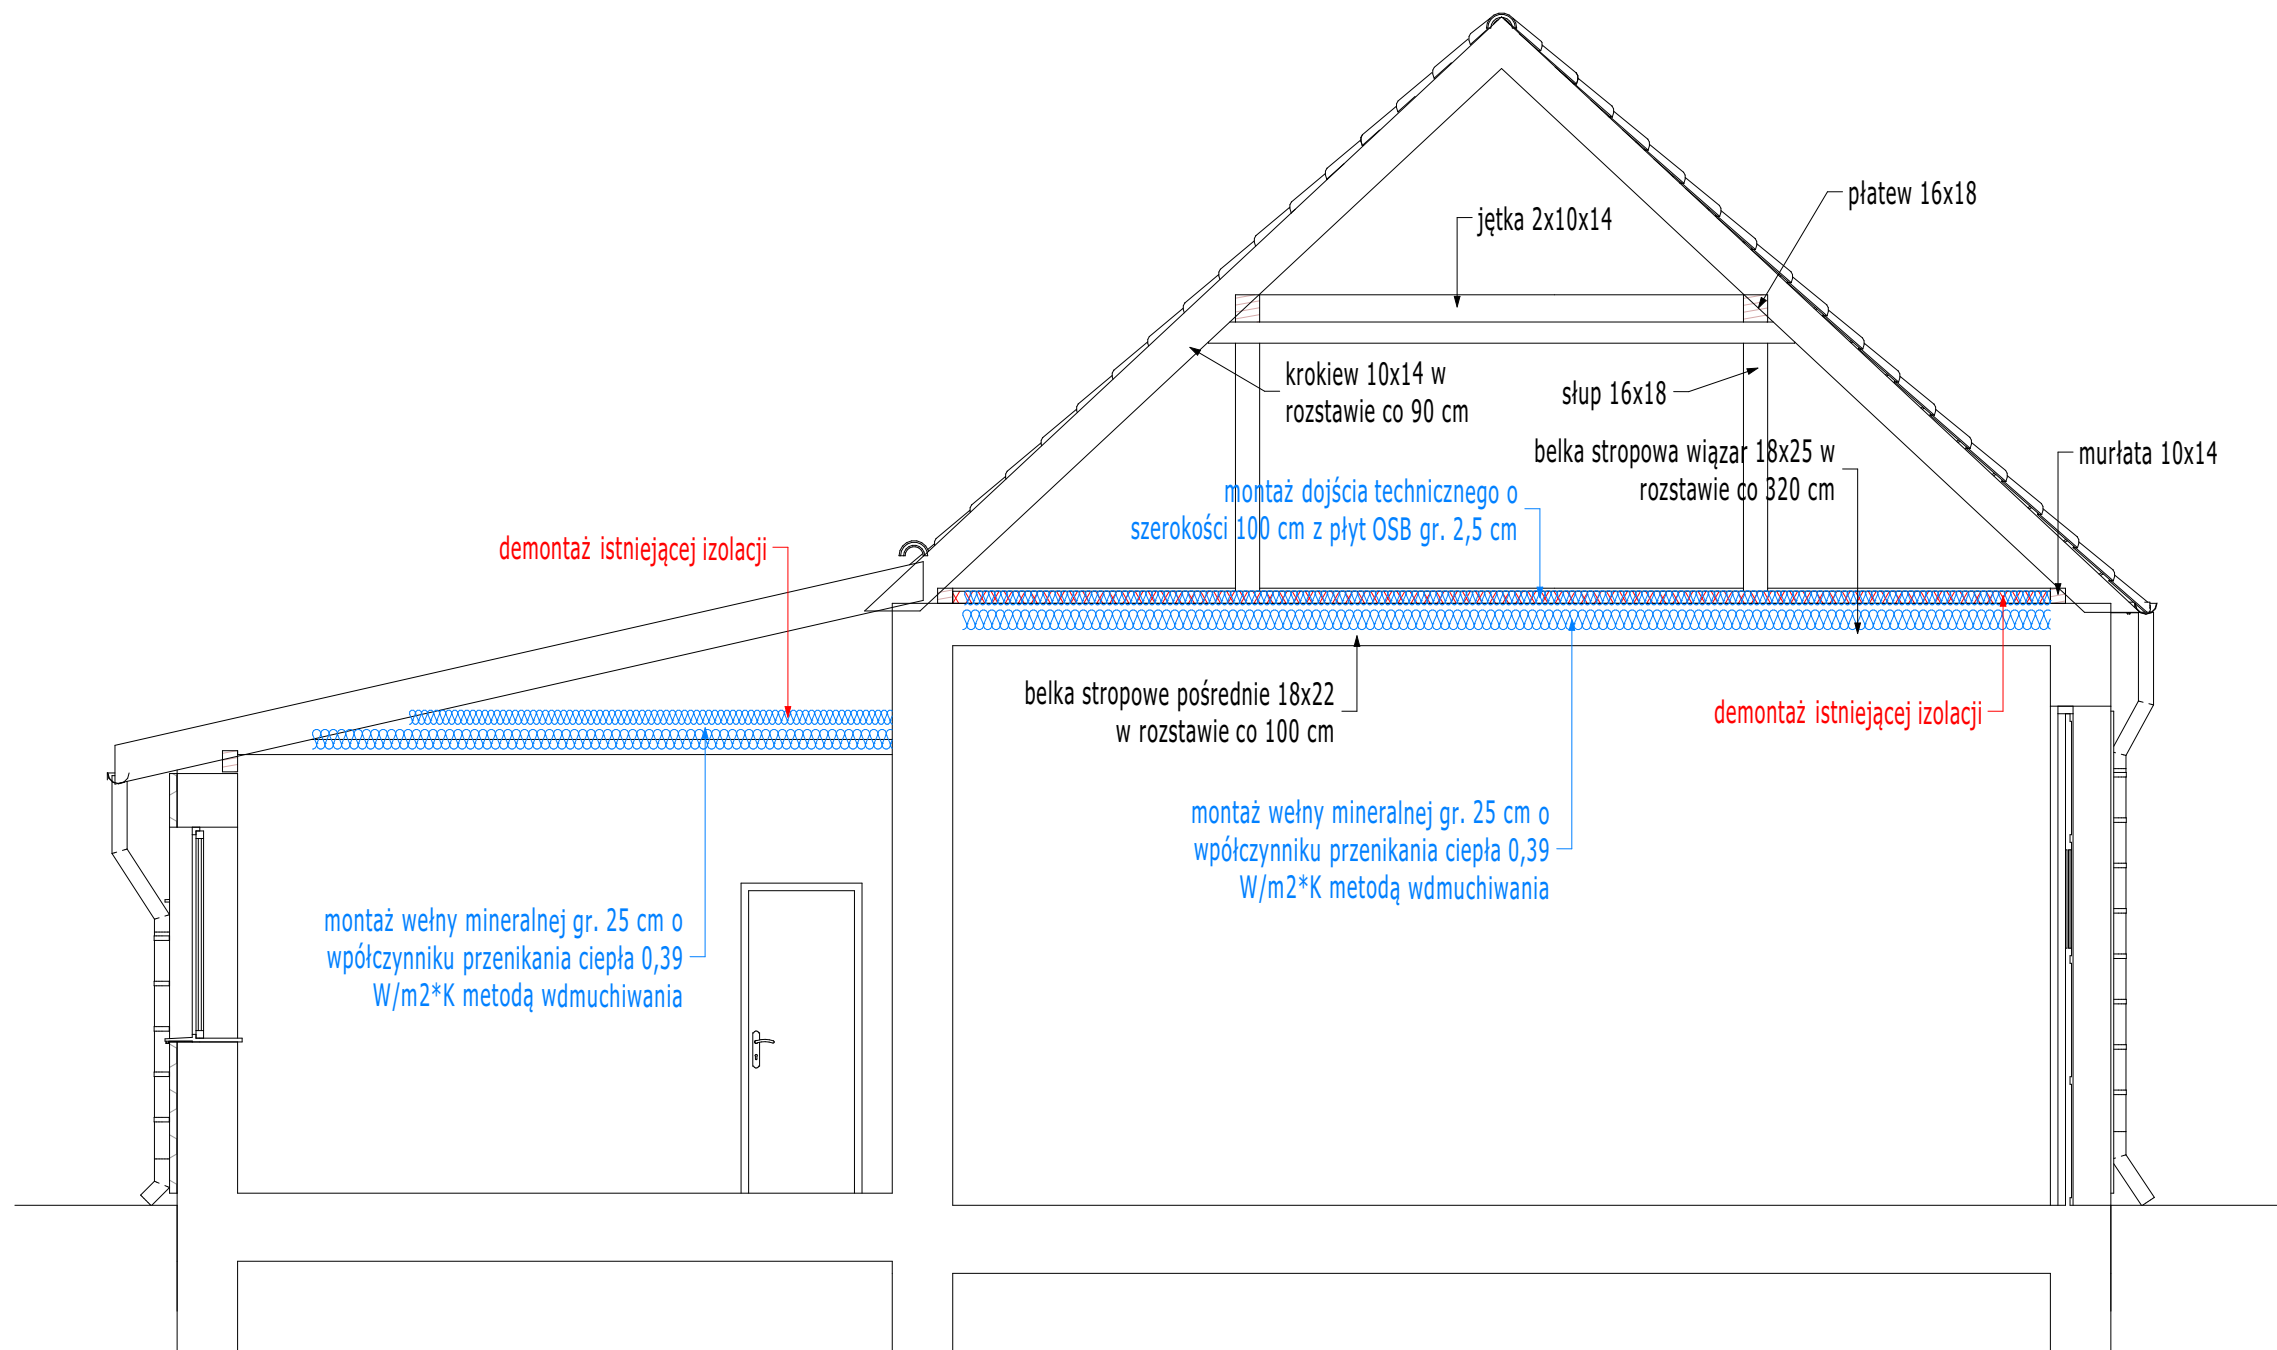

UWAGI:
Zakres prac ociepleniowych stropu obejmuje:
- demontaż istniejącej izolacji
- montaż paroizolacji
- montaż wełny mineralnej
- montaż dojsčia technicznego z płyt OSB

Kolorem czerwonym zaznaczono elementy do demontażu.
Kolorem niebieskim zaznaczono elementy projektowane.

GRZYBUD GRZYBUD Paweł Grzybek ul. Tysiąclecia 10F/120, 97-500 Radomsko ul. Obrońców Westerplatte 21, 42-200 Częstochowa tel. 508 521 423, kontakt@grzybud.pl, www.grzybud.pl		
Inwestor:	Gmina Herby	Skala:
Adres:	ul. Lubliniecka 33, 42-284 Herby	1:50
Przedmiot inwestycji:	Ocieplenie stropu w budynku remizy OSP w Chwostku	Data:
Lokalizacja inwestycji:	dz. nr ew. 3291/204, obręb 0001 Chwostek, Chwostek, ul. Pl. Kopernika, 42-284 Herby	09.2019
Nazwa rysunku:	PRZEKRÓJ A-A - zakres prac	Branża:
ARCHITEKTURA		arch.-konstr.
Projektant:		Nr rysunku:
mgr inż. arch. Magdalena Woźniak-Belka upr. nr 10/LOOKK/2018		ZP 1
Sprawdzający:		
mgr inż. arch. Piotr Drewniak upr. nr 275/SWOKK/2017		
KONSTRUKCJA		
Projektant:		
mgr inż. Paweł Grzybek upr. nr LOD/2976/PWBKb/16		
Sprawdzający:		
mgr inż. Dariusz Chachulski upr. nr SLK/8304/PWBKb/18		