


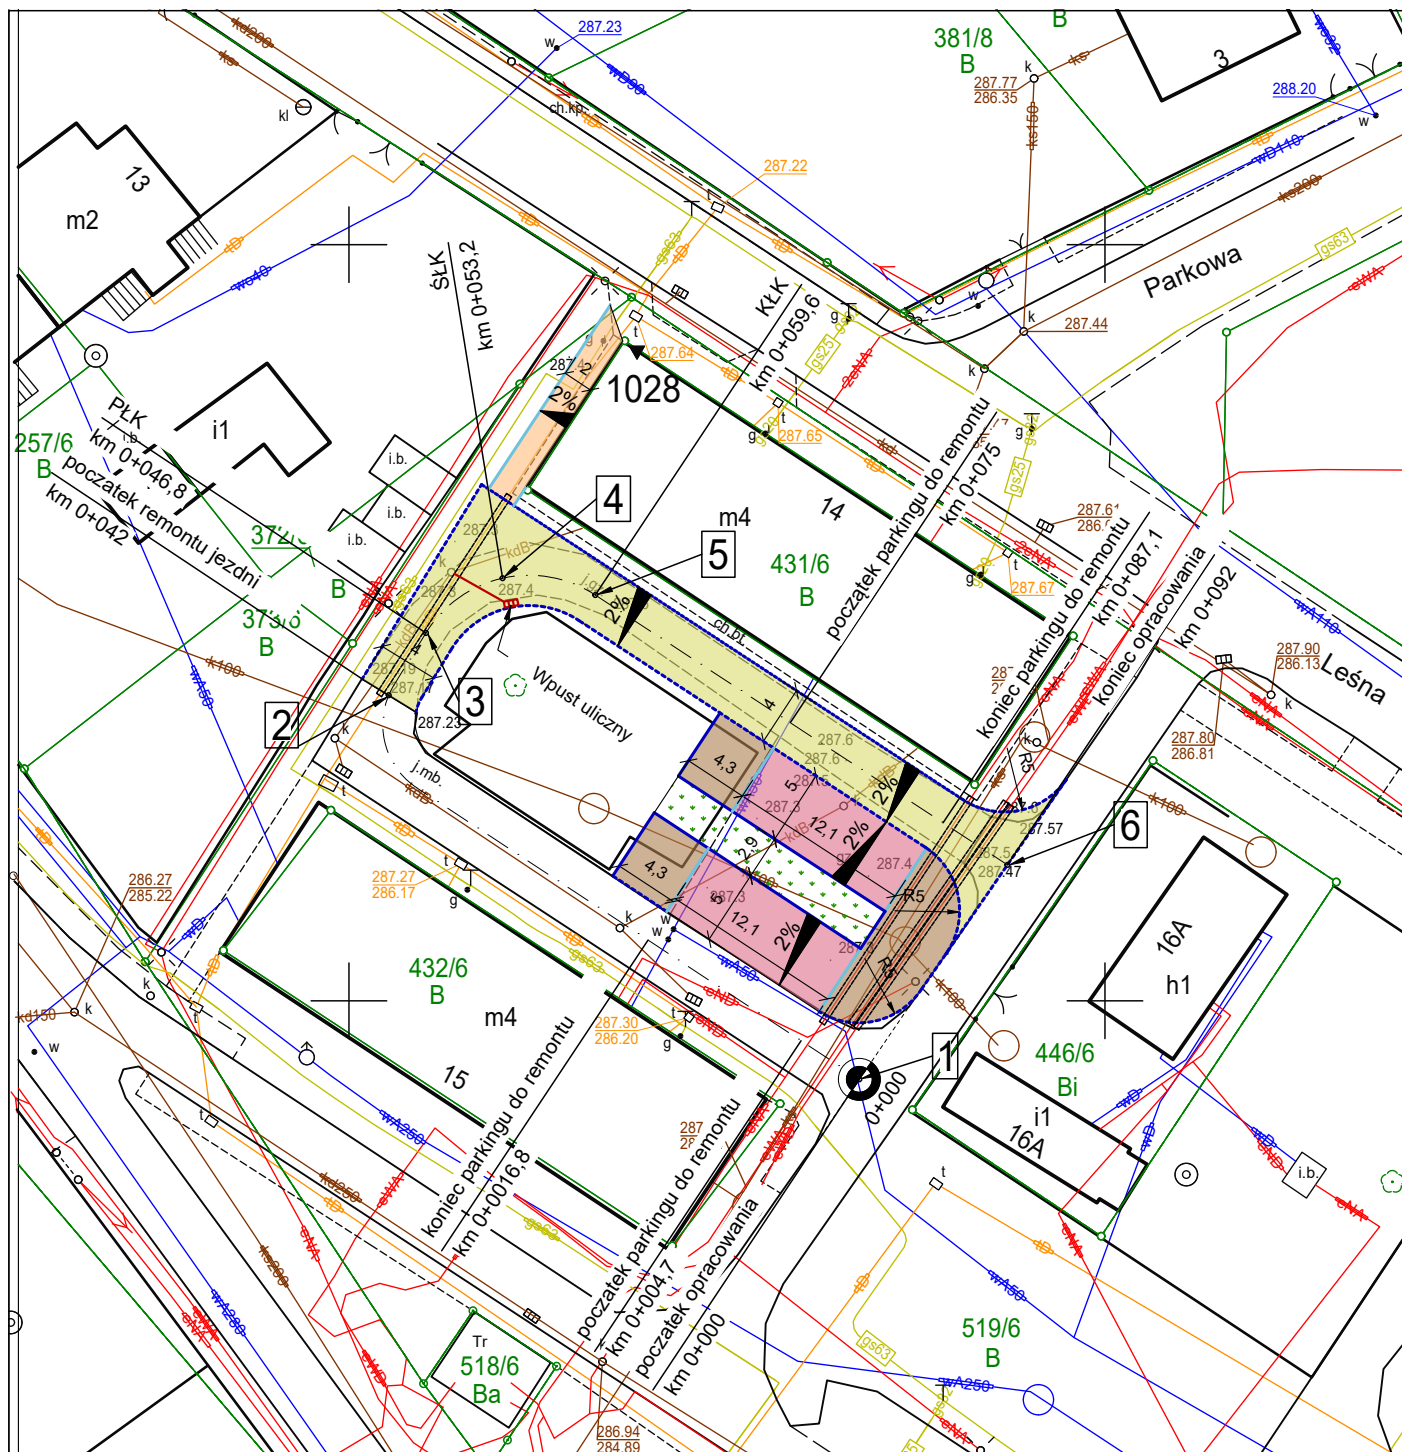

PROJEKTOWANE ELEMENTY:

	Krawężnik betonowy 15x30cm
	Krawężnik betonowy 15x22cm
	Obrzeża betonowe 8x30cm
	Nawierzchnia jezdni z kostki betonowej typu "Holland", koloru szarego gr. 8cm
	Nawierzchnia chodnika z kostki betonowej typu "Holland", koloru szarego, gr. 8cm
	Nawierzchnia parkingu przeznaczona do remontu z kostki betonowej typu "Holland", koloru czerwonego, gr. 8cm
	Powierzchnia przeznaczona na obiekty małej architektury z kostki z kostki betonowej typu "Holland", koloru czerwonego, gr. 8cm
	Dwudzielne rury ochronne



PROJEKT BUDOWLANO-WYKONAWCZY

Nazwa i adres obiektu

Remont drogi i parkingów na ul. Leśnej w Herbach

Tytuł rysunku

Plan sytuacyjny

Inwestor

Gmina Herby

Branża

Drogowa

Projektantanci

Nr uprawnień

Podpis

Data

Nr rys.

mgr inż. Rafał Popiołek

SLK/7115/PBD/16

IV.2019r.

2

Skala

1:500