


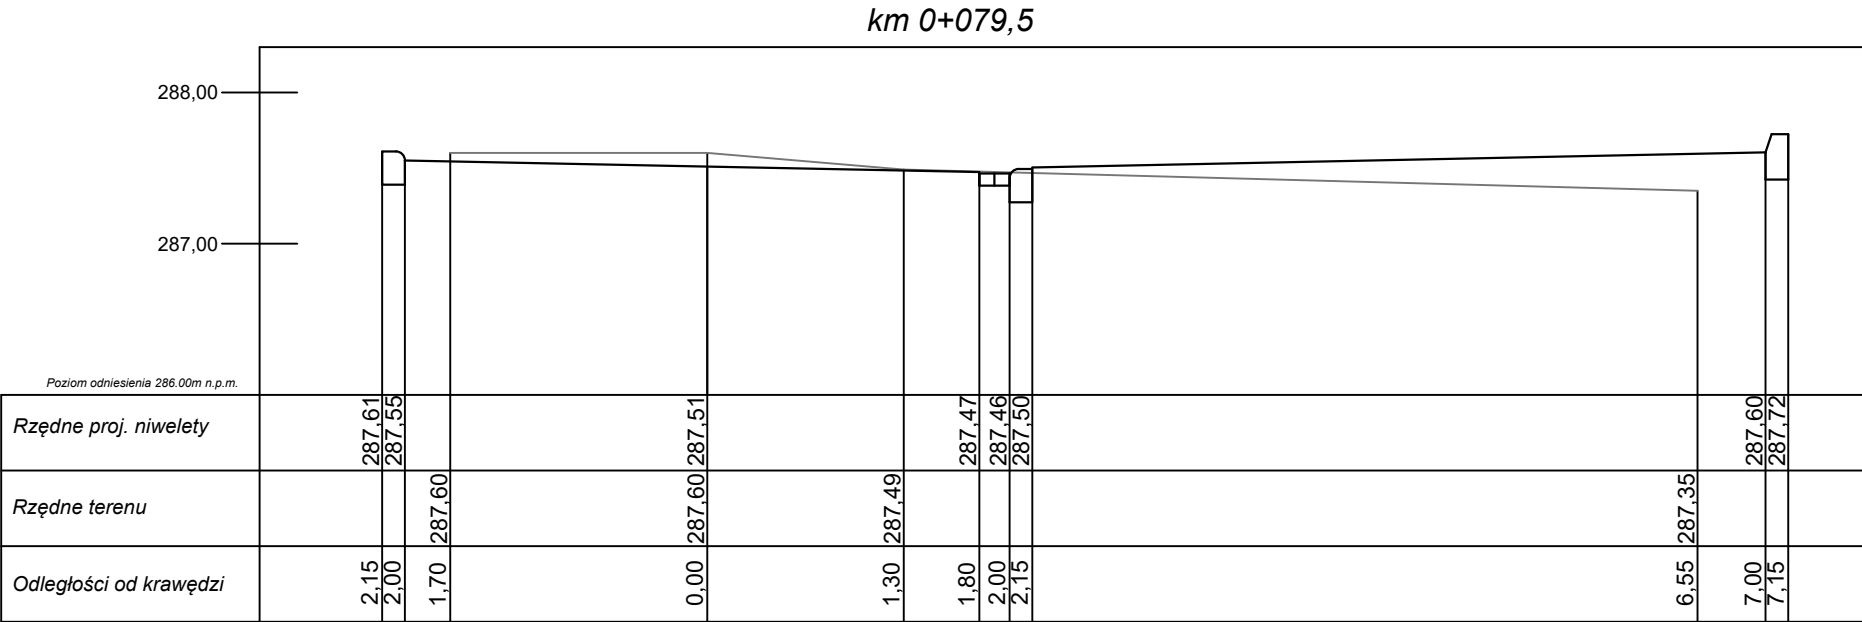

|   |                                 |                 |        |           |         |
|---|---------------------------------|-----------------|--------|-----------|---------|
|  <div>MPJ<br/>projekt</div> | PROJEKT<br>BUDOWLANO-WYKONAWCZY |                 |        |           |         |
| Nazwa i adres obiektu                                                                                            |                                 |                 |        |           |         |
| Remont drogi i parkingów na ul. Leśnej w Herbach                                                                 |                                 |                 |        |           |         |
| Tytuł rysunku   | Przekrój poprzeczny             |                 |        |           |         |
| Inwestor   | Gmina Herby                     |                 |        |           |         |
| Branża   | Drogowa                         |                 |        |           |         |
| Projektantanci                                                                                                   |                                 | Nr uprawnień    | Podpis | Data      | Nr rys. |
| mgr inż. Rafał Popiołek                                                                                          |                                 | SLK/7115/PBD/16 |        | IV.2019r. | 4       |
|   |                                 |                 |        | Skala     |         |
|   |                                 |                 |        | 1:50      |         |