
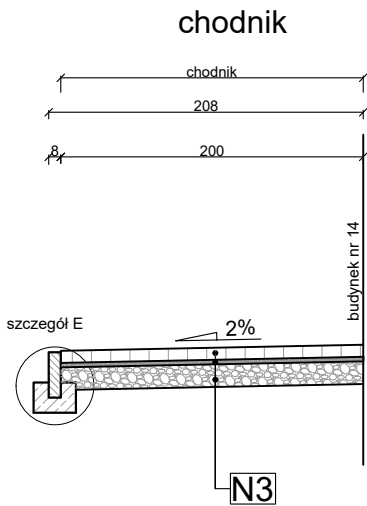


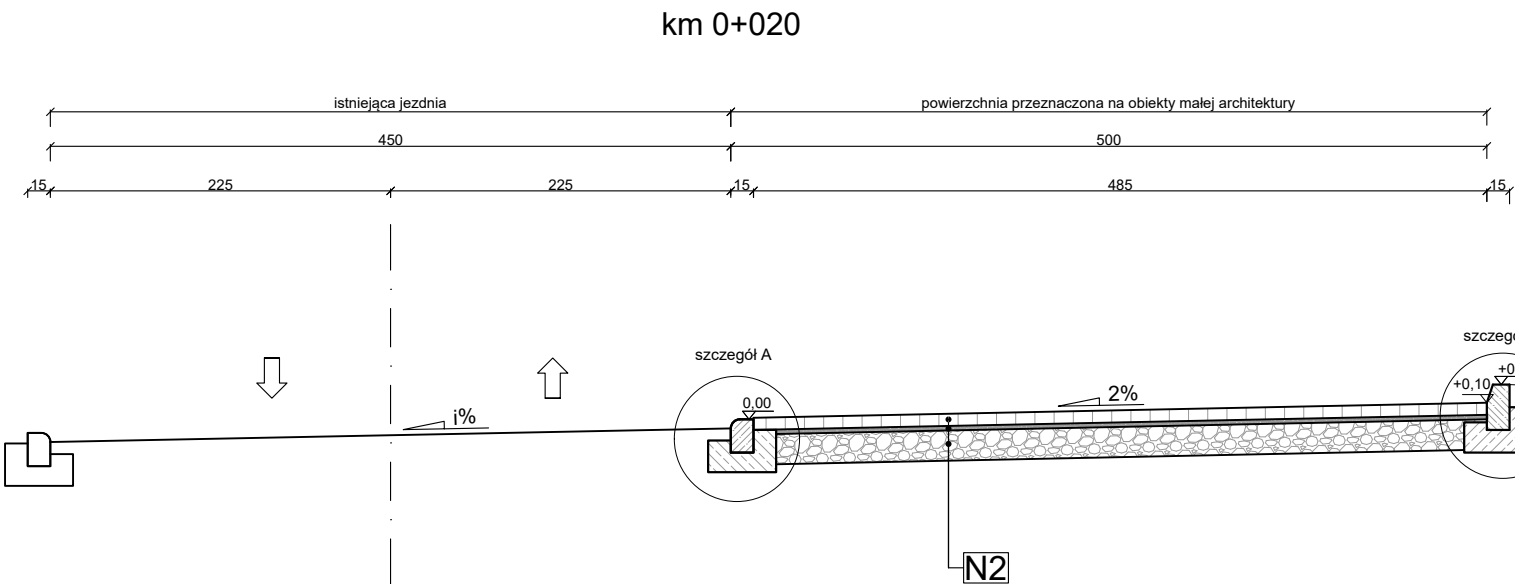

Konstrukcja N1



w-wa kostki betonowej wibroprasowanej szarej	8 cm
w-wa podsypki cementowo-piaskowej 1:4	3 cm
w-wa podbudowy z kruszywa łam. stab. mech. 0/31,5	20 cm

Konstrukcja N2

w-wa kostki betonowej wibroprasowanej czerwonej	8 cm
w-wa podsypki cementowo-piaskowej 1:4	3 cm
w-wa podbudowy z kruszywa łam. stab. mech. 0/31,5	20 cm


Konstrukcja N3

w-wa kostki betonowej wibroprasowanej szarej	8 cm
w-wa podsypki cementowo-piaskowej 1:4	3 cm
w-wa podbudowy z kruszywa łam. stab. mech. 0/31,5	15 cm

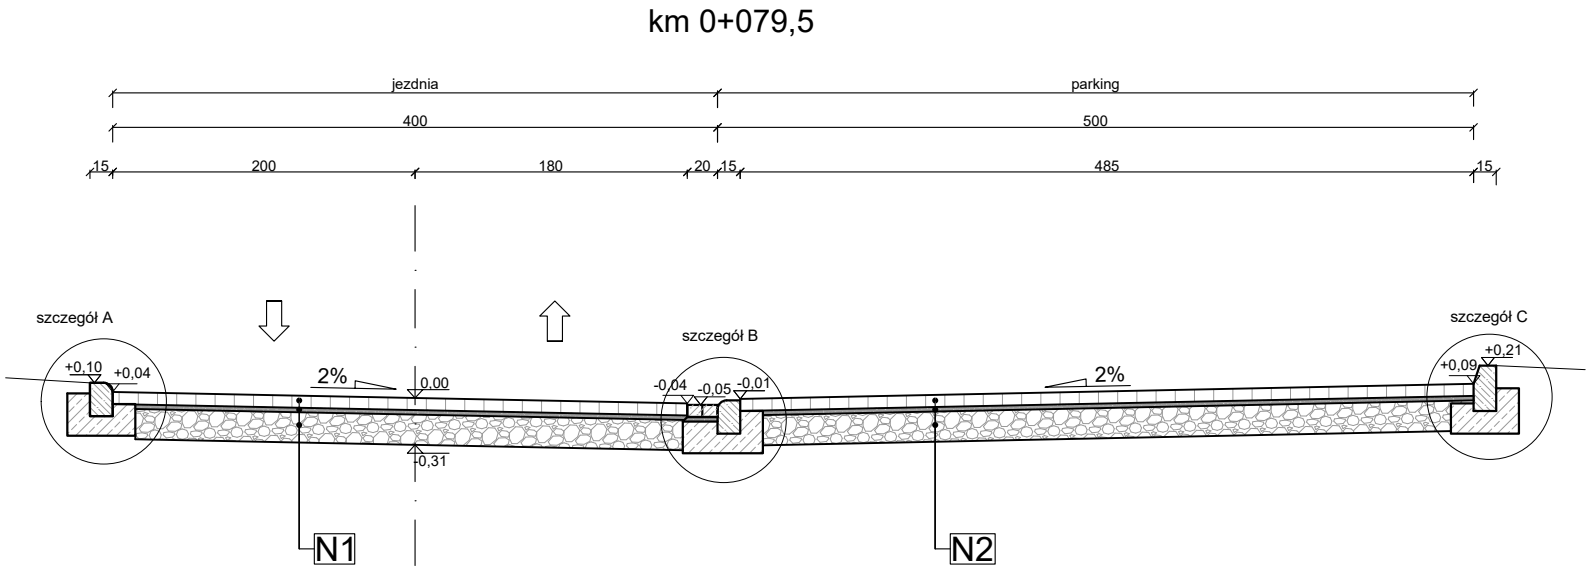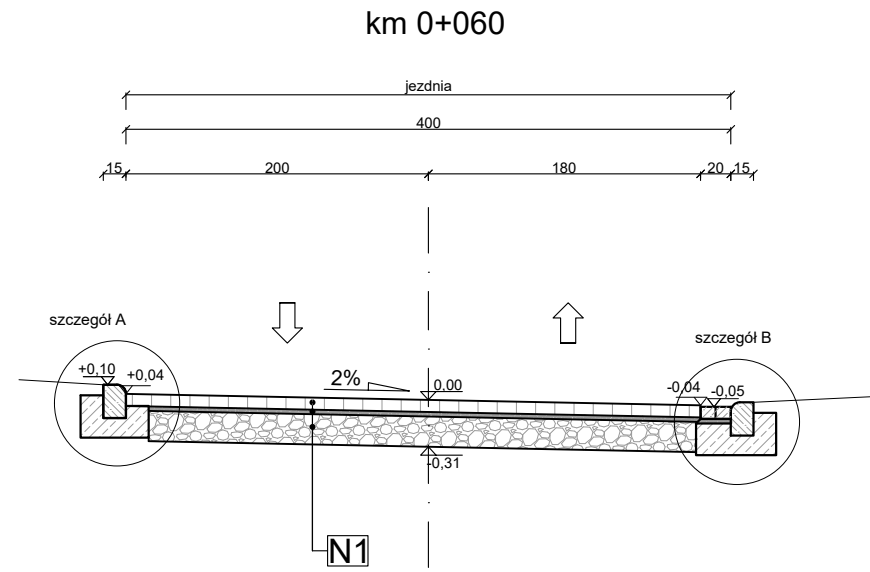


SZCZEGÓŁY KONSTRUKCYJNE
skala 1:20

szczegół A

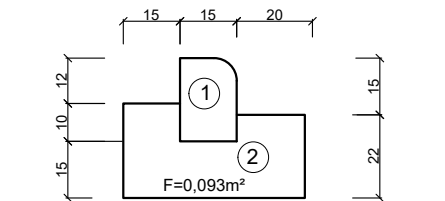


- ① krawężnik betonowy najazdowy 15x22cm
② ława betonowa z oporem z betonu C12/15

szczegół B

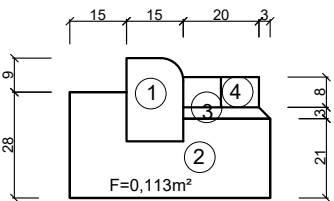


- ① krawężnik betonowy najazdowy 15x22cm
② ława betonowa z oporem z betonu C12/15
③ podsypka cementowo-piaskowa 1:4
④ ściek przykrawężnikowy z kostki betonowej gr. 8cm układany w dwóch rzędach

szczegół C

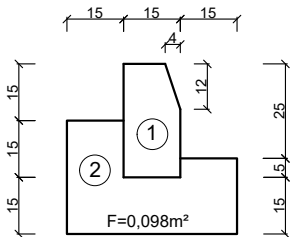

- ① krawężnik betonowy 15x30cm
② ława betonowa z oporem z betonu C12/15

szczegół D

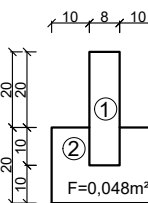

- ① obrzeże betonowe 8x30cm
② ława betonowa z oporem z betonu C12/15

		PROJEKT BUDOWLANO-WYKONAWCZY			
Nazwa i adres obiektu					
Remont drogi i parkingów na ul. Leśnej w Herbach					
Tytuł rysunku		Przekroje typowe			
Inwestor		Gmina Herby			
Branża		Drogowa			
Projektantanci		Nr uprawnień	Podpis	Data	Nr rys.
mgr inż. Rafał Popiołek		SLK/7115/PBD/16		IV.2019r.	5
				Skala	
				1:50	