


WPUST PŁASKI

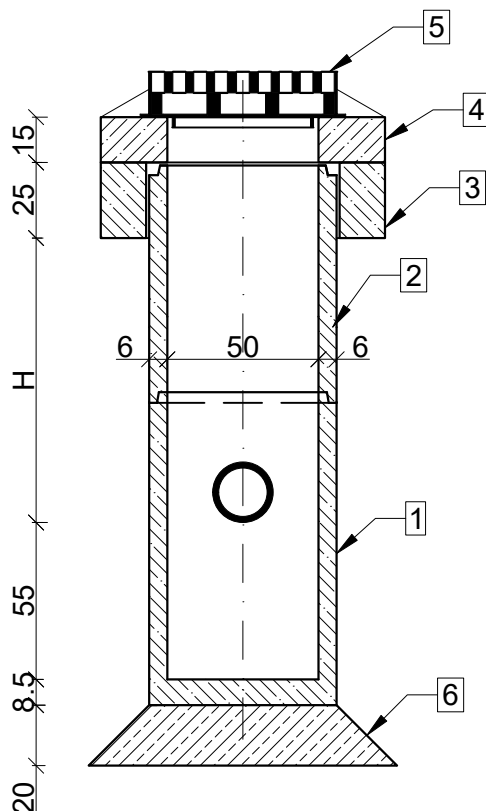

ELEMENTY WPUSTU PŁASKIEGO :

- 1 - podstawa wpustu
- 2 - krąg pośredni
- 3 - pierścień odciążający
- 4 - płyta pokrywowa
- 5 - wpust żeliwny płaski kl. C250
- 6 - grunt stabilizowany cementem (1:10)

UWAGA:

Przyłącza przykanalików należy wykonać z rur PCV 200mm jako połączenia elastyczne i szczelne, na wysokości nie wyższej niż 75cm od dna studni.

Grunt pod studnią należy zagęścić do uzyskania $I_s \geq 0,98$

Zasypkę wokół studni należy wykonać warstwami o gr. max 30cm, z piasku różnoziarnistego o wilgotności ok 10%.

Wymagany wskaźnik zagęszczenia gruntu:

- do głębokości 1,0m poniżej poziomu nawierzchni $I_s \geq 0,98$;

- powyżej głębokości 1,0m $I_s \geq 1,0$



PROJEKT BUDOWLANO-WYKONAWCZY

Nazwa i adres obiektu

Remont drogi i parkingów na ul. Leśnej w Herbach

Tytuł rysunku

Wpust uliczny

Inwestor

Gmina Herby

Branża

Drogowa

Projektantanci

Nr uprawnień

Podpis

Data

Nr rys.

mgr inż. Rafał Popiołek

SLK/7115/PBD/16

IV.2019r.

Skala

1:25

6