


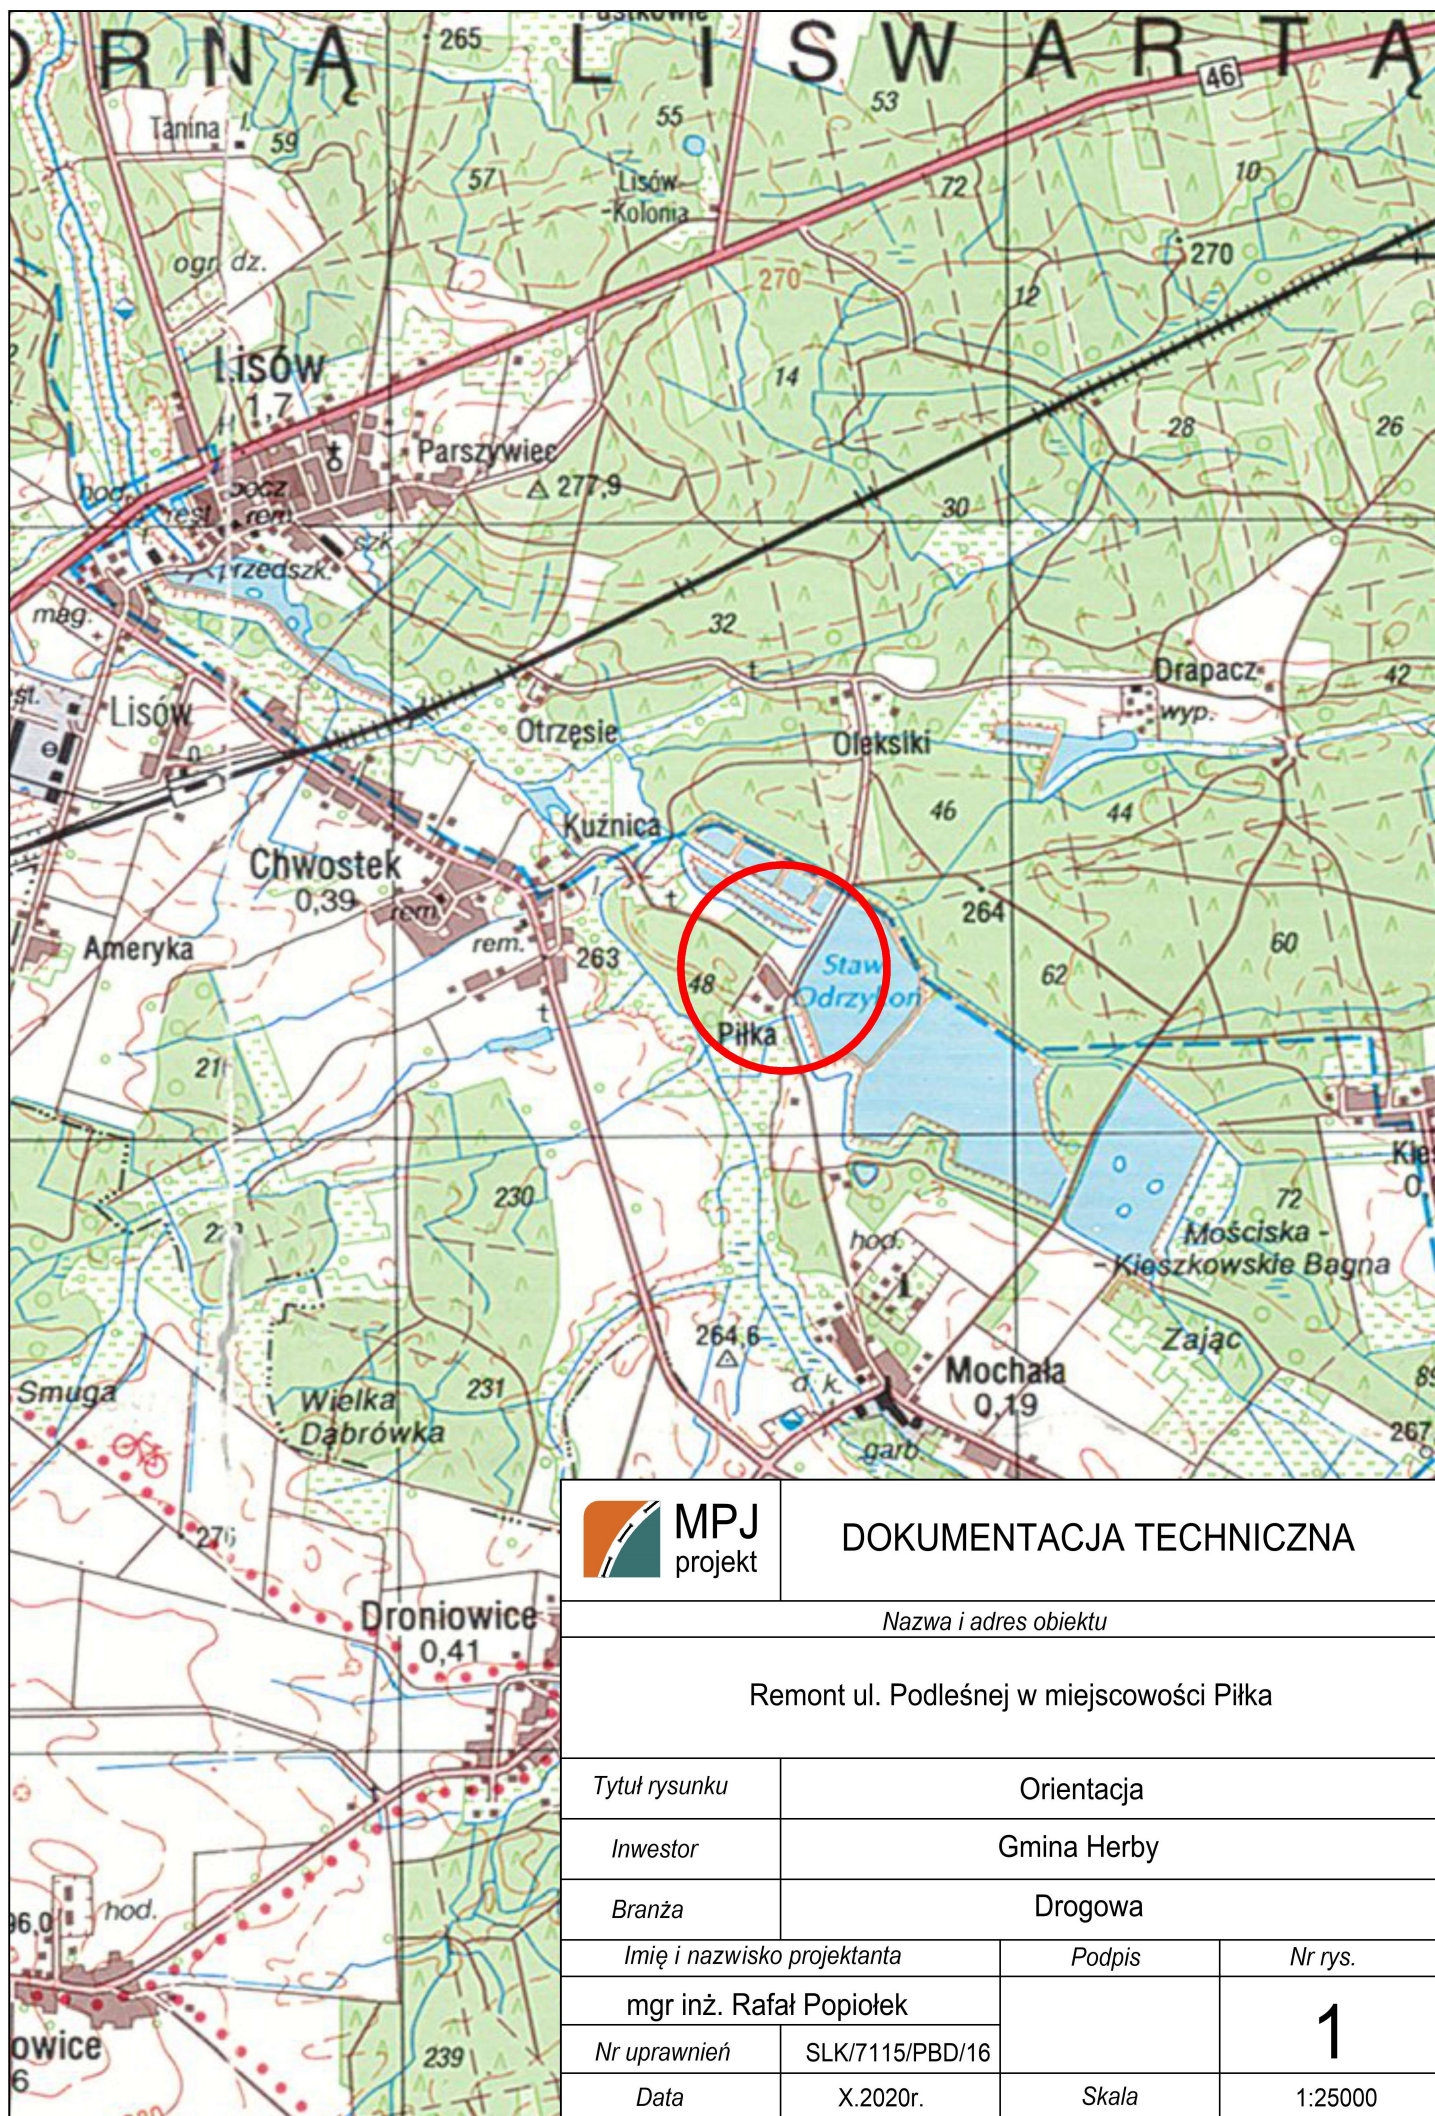

MPJ
projekt

DOKUMENTACJA TECHNICZNA

Nazwa i adres obiektu

Remont ul. Podleśnej w miejscowości Piłka

Tytuł rysunku

Orientacja

Inwestor

Gmina Herby

Branża

Drogowa

Imię i nazwisko projektanta

Podpis

Nr rys.

mgr inż. Rafał Popiołek

Nr uprawnień

SLK/7115/PBD/16

Data

X.2020r.

Skala

1:25000

1