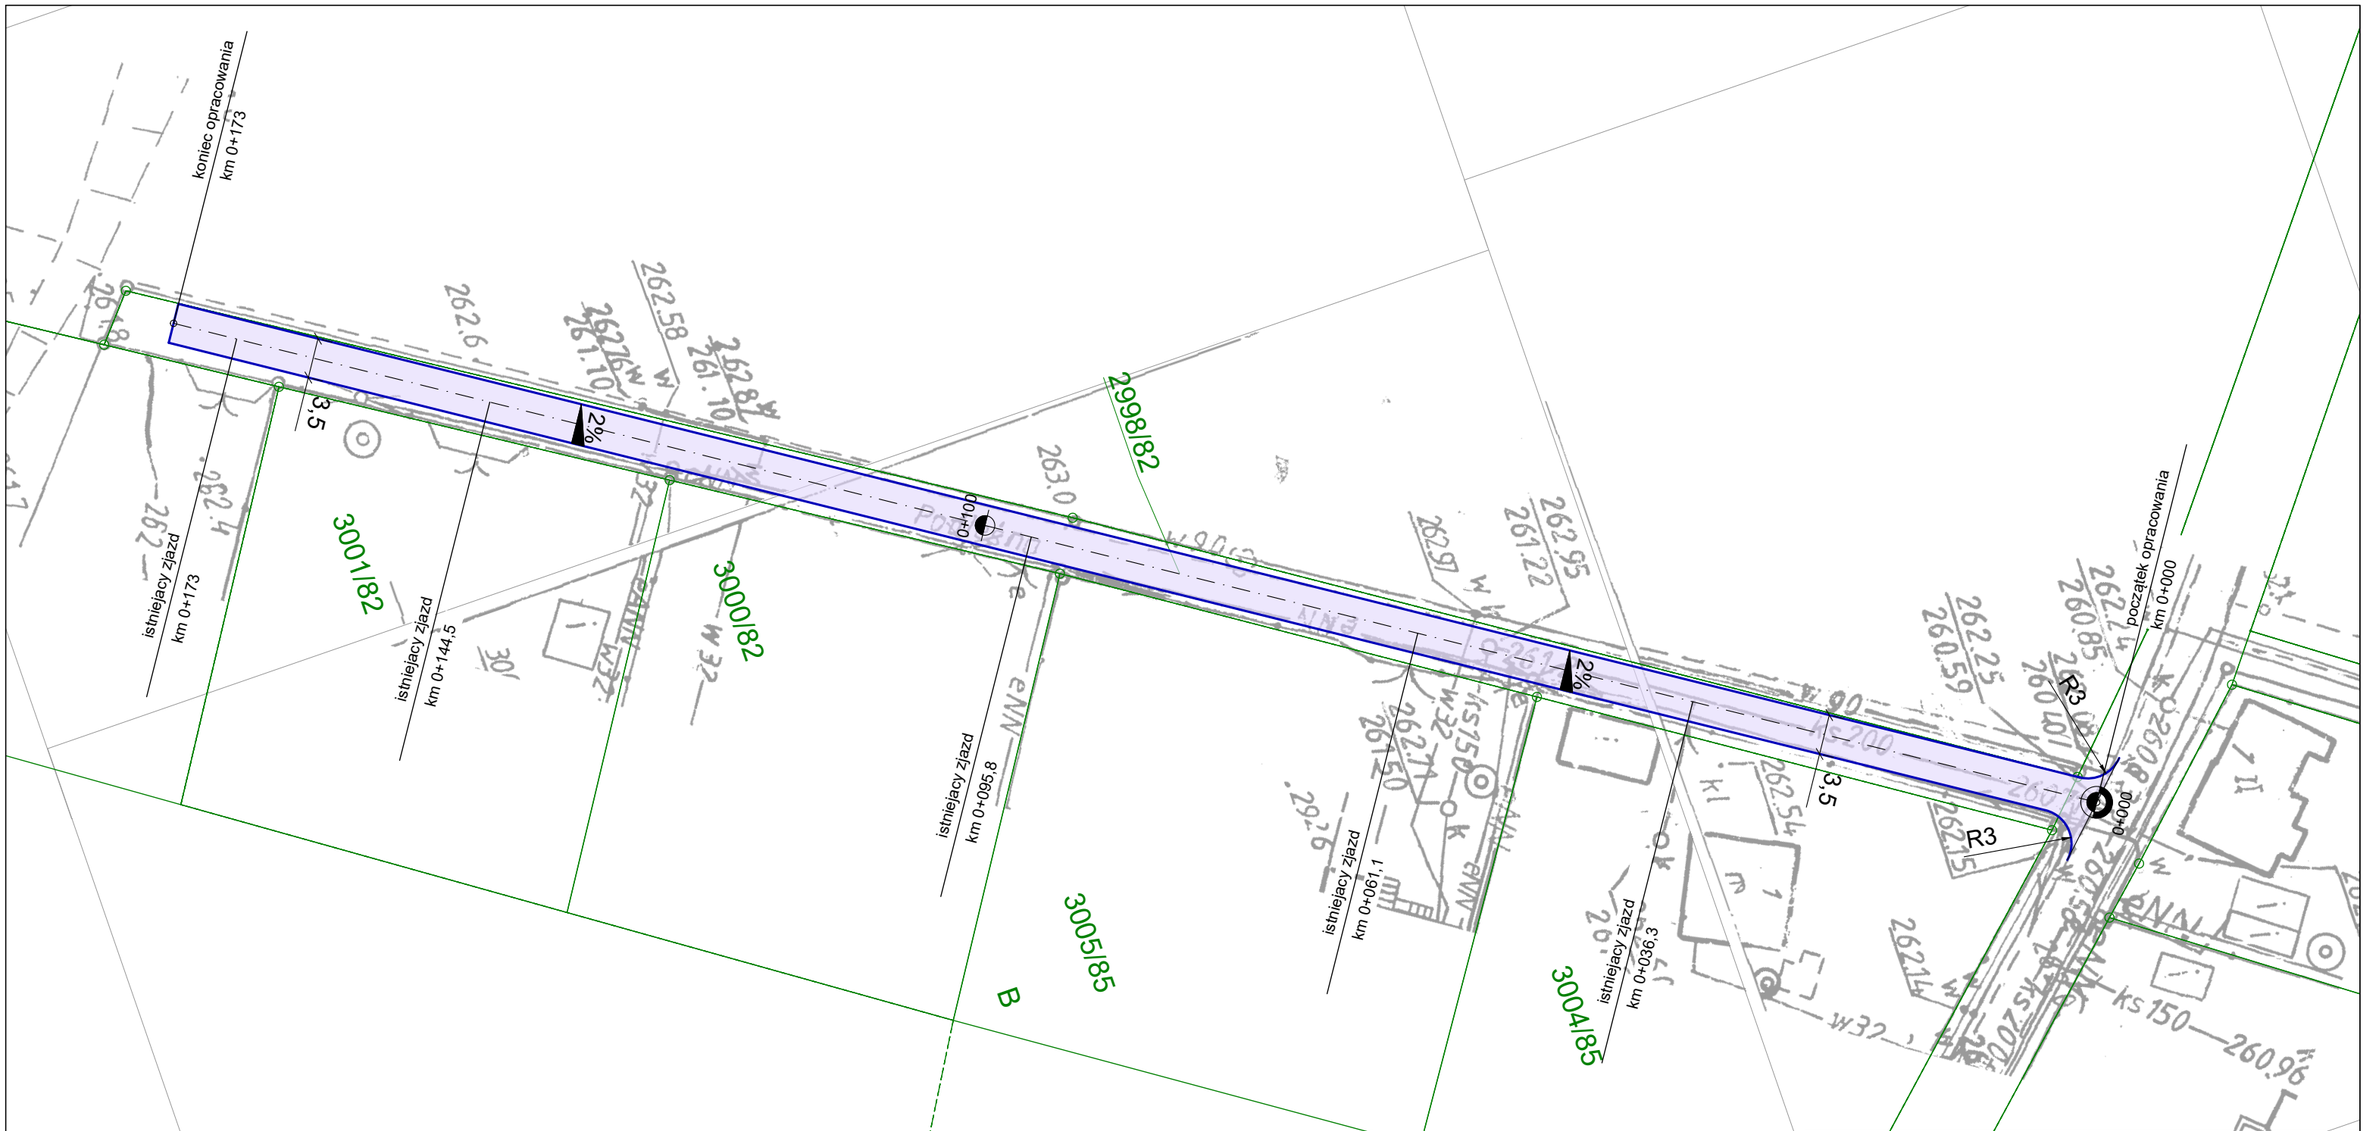

LEGENDA

Krawężnik betonowy 15x22cm

Nawierzchnia z betonu asfaltowego

MPJ projekt	DOKUMENTACJA TECHNICZNA		
Nazwa i adres obiektu			
Remont ul. Podleśnej w miejscowości Piłka			
Tytuł rysunku	Projekt zagospodarowania terenu		
Inwestor	Gmina Herby		
Branża	Drogowa		
Imię i nazwisko projektanta		*Podpis*	*Nr rys.*
mgr inż. Rafał Popiołek			2
Nr uprawnień	SLK/7115/PBD/16		
Data	X.2020r.	*Skala*	1:500