



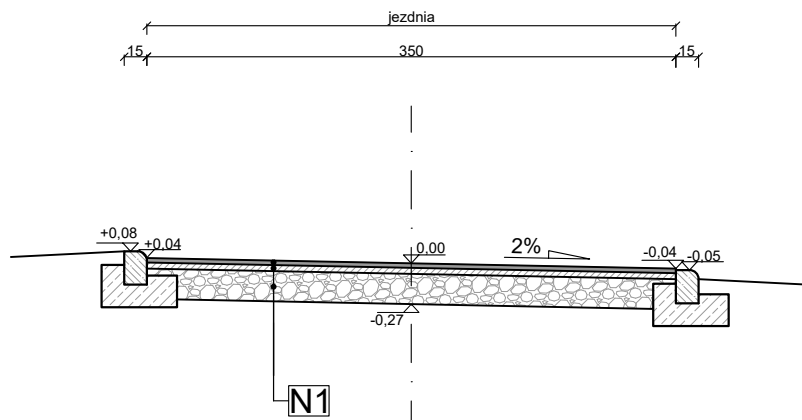

Konstrukcja N1

w-wa ścieralna z betonu asfaltowego AC11S	3 cm
w-wa wiążąca z betonu asfaltowego AC16W	4 cm
w-wa podbudowy z kruszywa łam. stab. mech. 0/31,5	20 cm

SZCZEGÓŁY KONSTRUKCYJNE skala 1:20

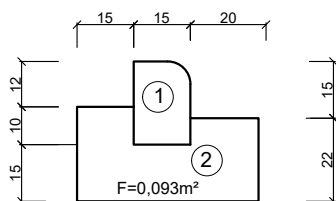

- ① krawężnik betonowy najazdowy 15x22cm
- ② ława betonowa z oporem z betonu C12/15



DOKUMENTACJA TECHNICZNA

Nazwa i adres obiektu

Remont ul. Podleśnej w miejscowości Piłka

Tytuł rysunku

Przekrój konstrukcyjny

Inwestor

Gmina Herby

Branża

Drogowa

Imię i nazwisko projektanta

Podpis

Nr rys.

mgr inż. Rafał Popiołek

Nr uprawnień

SLK/7115/PBD/16

Data

X.2020r.

Skala

1:50

3