


IST. ZESTAW ZŁĄCZOWO - POMIAROWY

PROJ. SZAFY STEROWANIA OŚWIECENIEM BOISKA

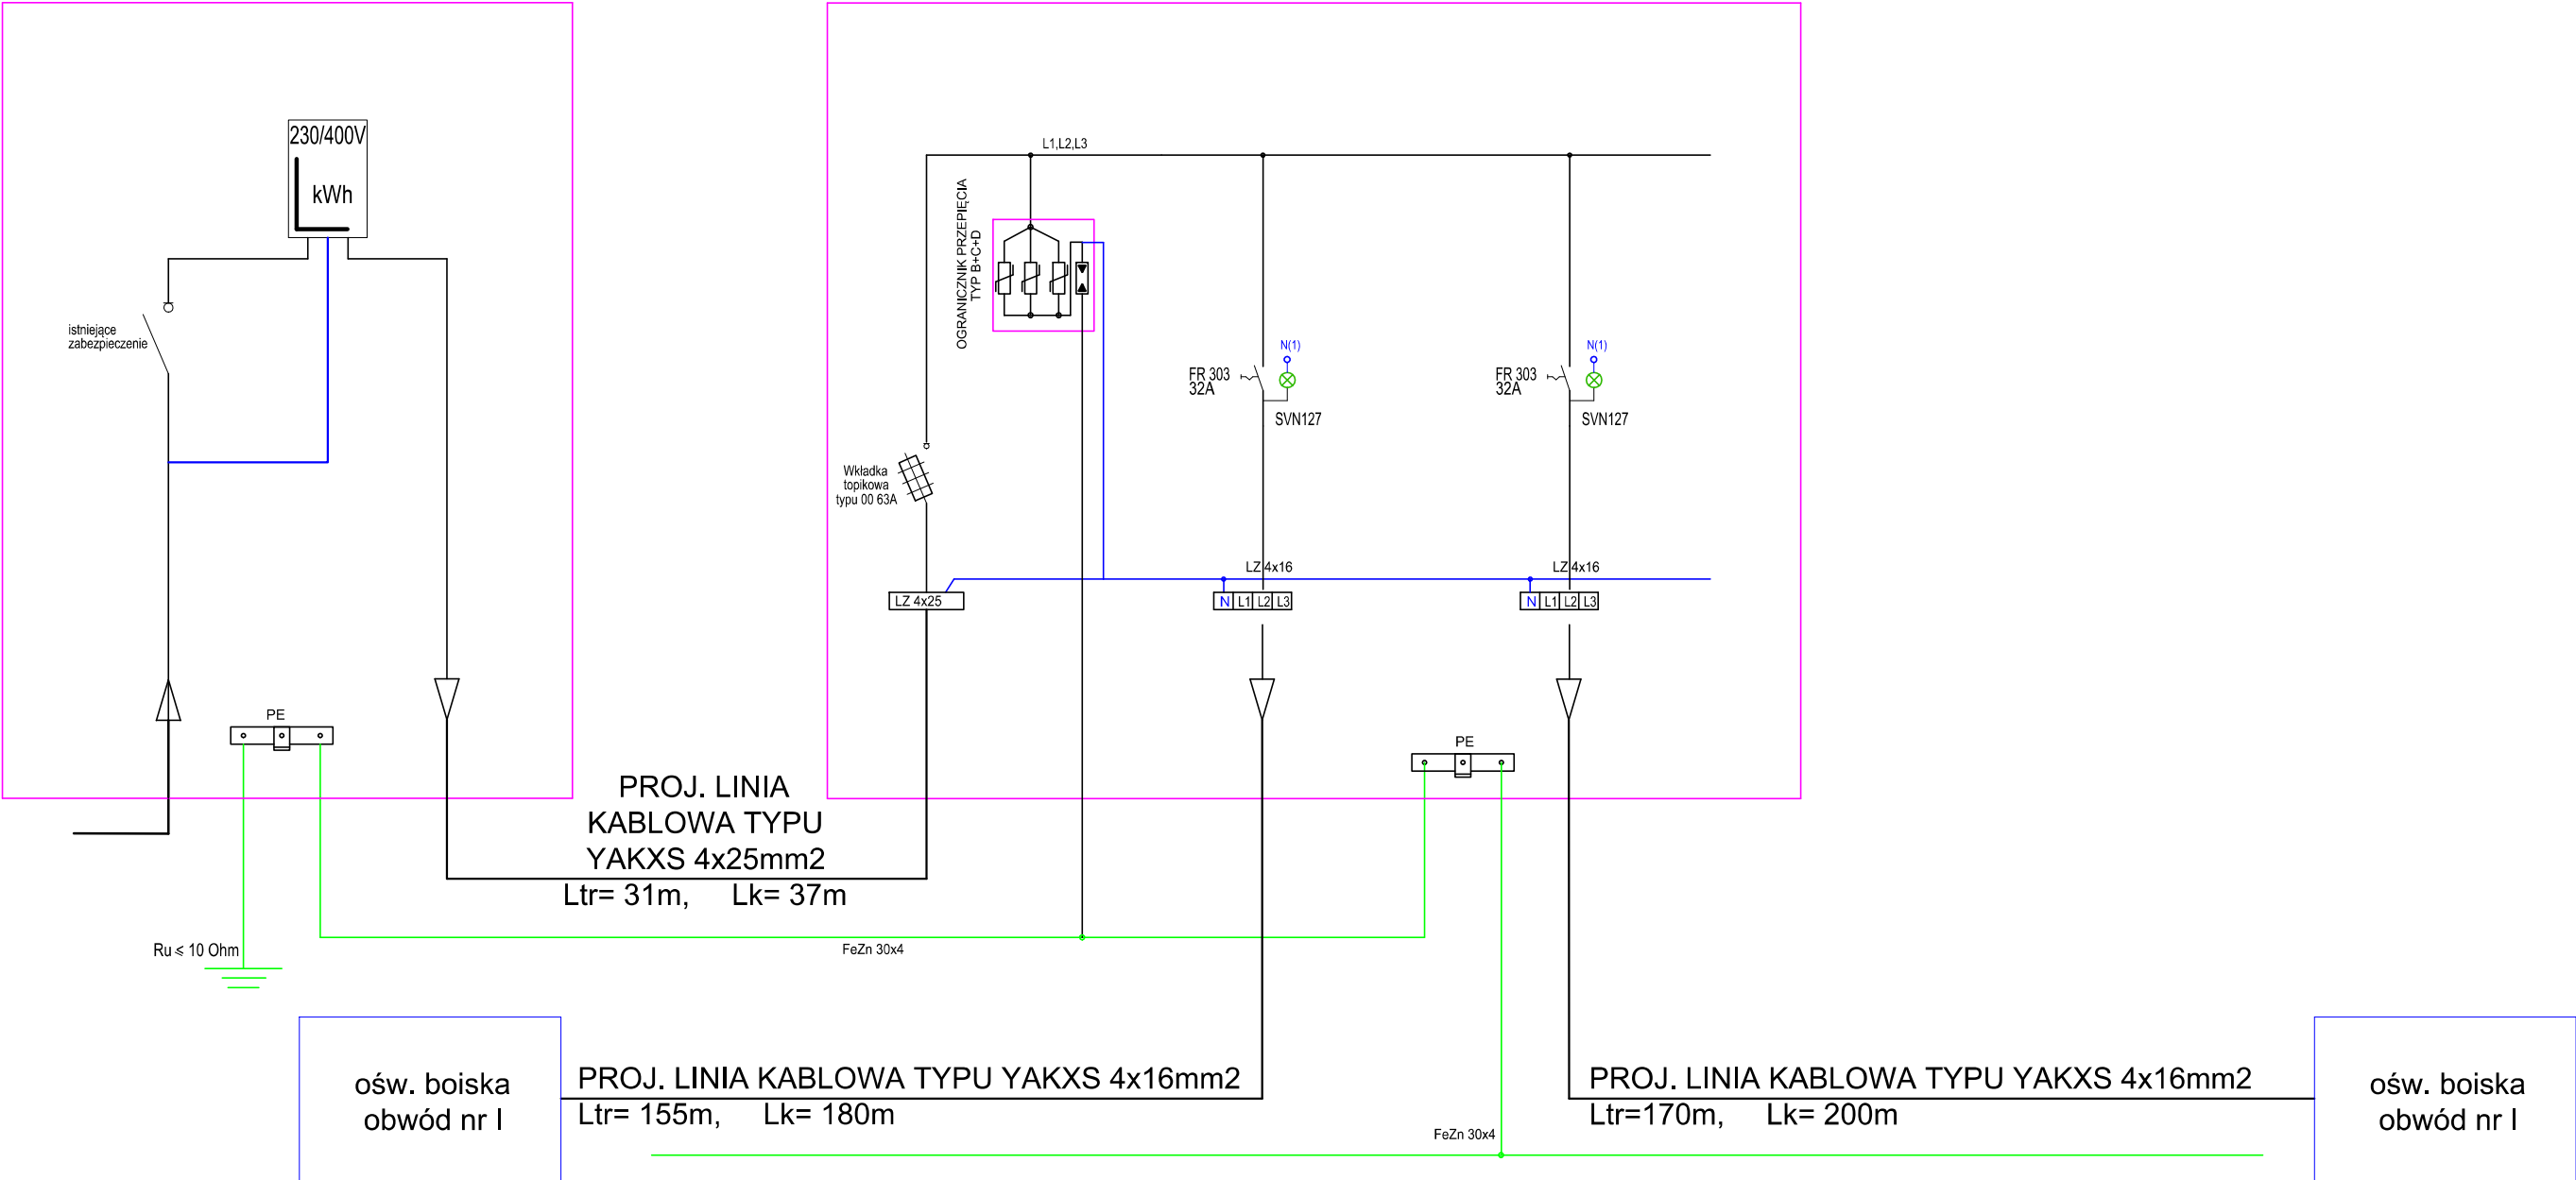

PPELTECHLEN		PRACOWNIA PROJEKTOWA ELTECHLEN SEBASTIAN KULIK 42-700 LUBLINIEC, UL. OLESKA 85 tel.: +48 505 068 618 e-mail: ppe.biuro@gmail.com	
Inwestor:	GMINA HERBY UL. LUBLINIECKA 33 42-284 HERBY		
Temat:	PROJEKT OŚWIETLENIA BOISKA W HADRZE		
Faza projektu:	PROJEKT BUDOWLANY I WYKONAWCZY BRANŻA ELEKTRYCZNA		
Projektant:	mgr inż. Sebastian Kulik	upr.: SLK/4170/POOE/12	Data oprac.: 11.2019 r.
Opracował:	mgr inż. Przemysław Majczak		Skala: -.-
Tytuł rysunku:	PLAN ZASILANIA OŚW. BOISKA		Nr rysunku: 4