
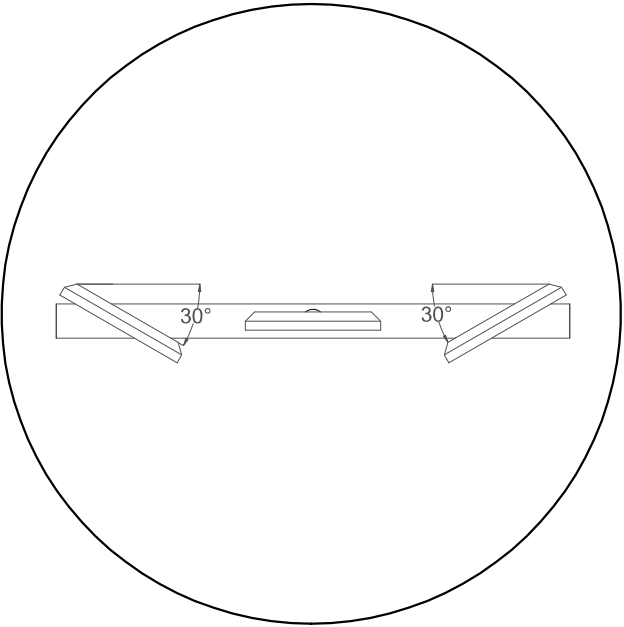
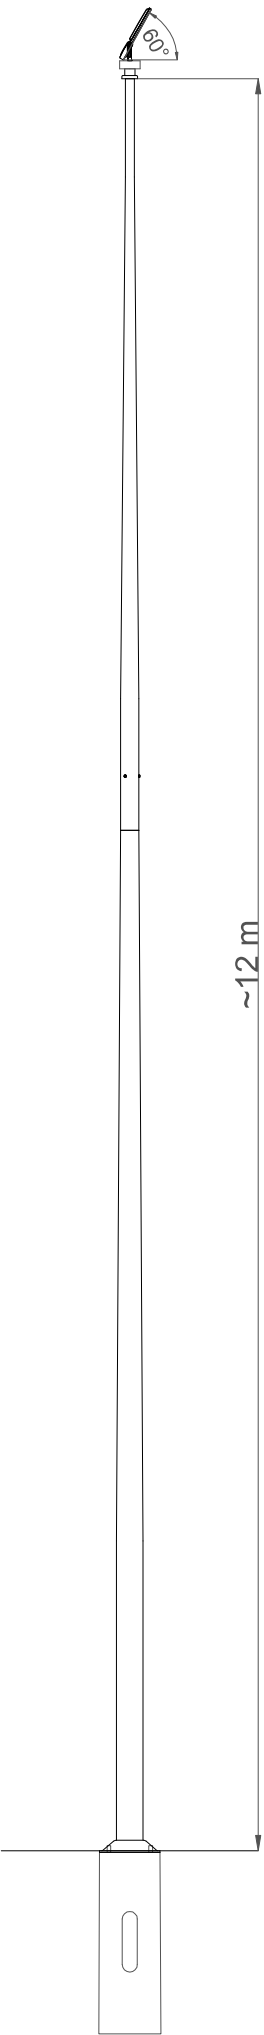


- SŁUP STALOWO-OCYNKOWANY
- WYSOKOŚĆ PONAD ZIEMIĘ 12 m
- NAŚWIETLACZ LED O MOCY 345W
- Z WYSIĘGNIKIEM
- FUNDAMENT PREFABRYKOWANY

DOSTĘP DO TABLICZKI BEZPIECZNIKOWEJ
OD STRONY PRZECIWNEJ DO KIERUNKU JAZDY

NAD TABLICZKĄ BEZPIECZNIKOWĄ
NAKLEIĆ NAKLEJKĘ

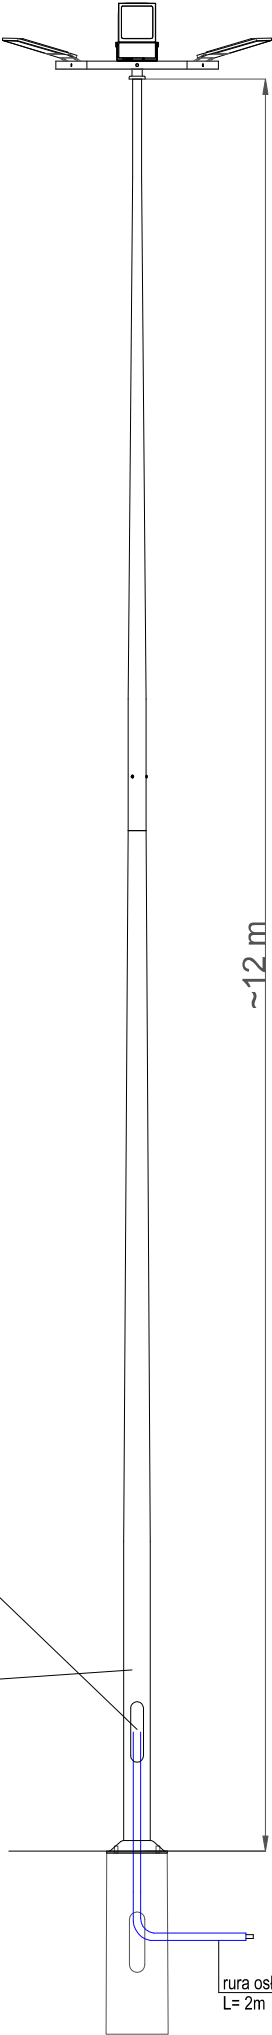

PPELTECHLEN

PRACOWNIA PROJEKTOWA ELTECHLEN SEBASTIAN KULIK
42-700 LUBLINIEC, UL. OLESKA 85
tel.: +48 505 068 618 e-mail: ppe.biuro@gmail.com

Inwestor:	GMINA HERBY UL. LUBLINIECKA 33 42-284 HERBY			
Temat:	PROJEKT OŚWIETLENIA BOISKA W HADRZE			
Faza projektu:	PROJEKT BUDOWLANY I WYKONAWCZY BRANŻA ELEKTRYCZNA			
Projektant:	mgr inż. Sebastian Kulik	upr.: SLK/4170/POOE/12		Data oprac.: 11.2019 r.
Opracował:	mgr inż. Przemysław Majczak			Skala: -.-
Tytuł rysunku:	SYLWETKA SŁUPA			Nr rysunku: 5