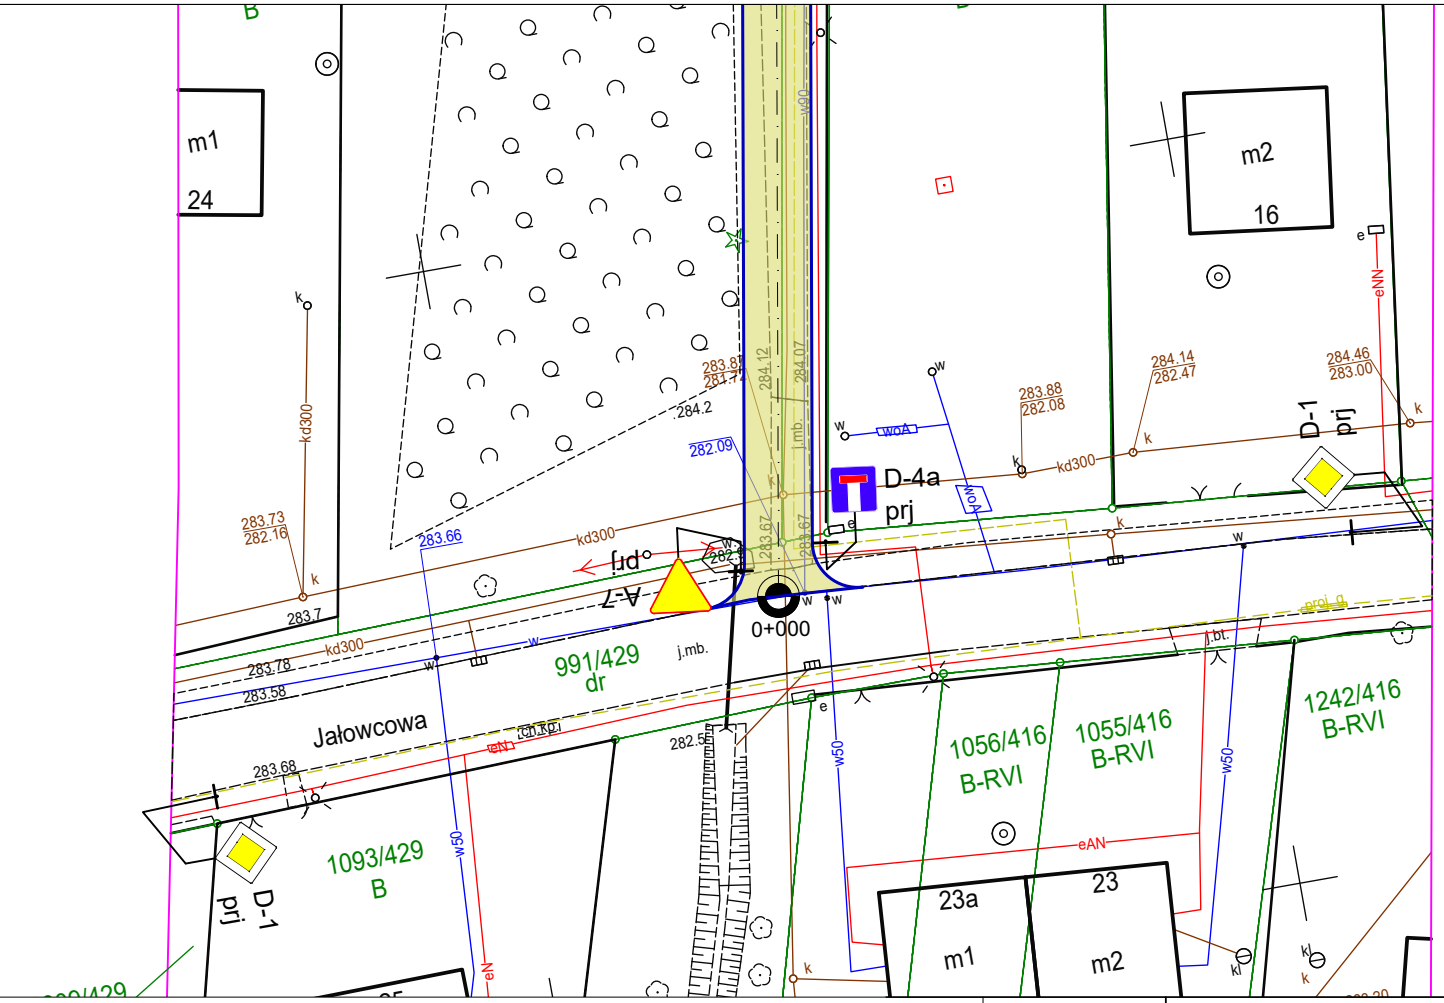

LEGENDA:

A-7
prj

Projektowane oznakowania pionowe

MPJ projekt

PROJEKT ORGANIZACJI RUCHU

Nazwa i adres obiektu

Projekt stałej organizacji ruch na ul. Brzozowej w Olszynie

Tytuł rysunku	Oznakowanie
Inwestor	Gmina Herby
Branża	BRD

Projektantanci	*Nr uprawnień*	*Podpis*	*Data*	*Nr rys.*
mgr inż. Rafał Popiołek	SLK/7115/PBD/16		IV.2019r.	2
			Skala 1:500	