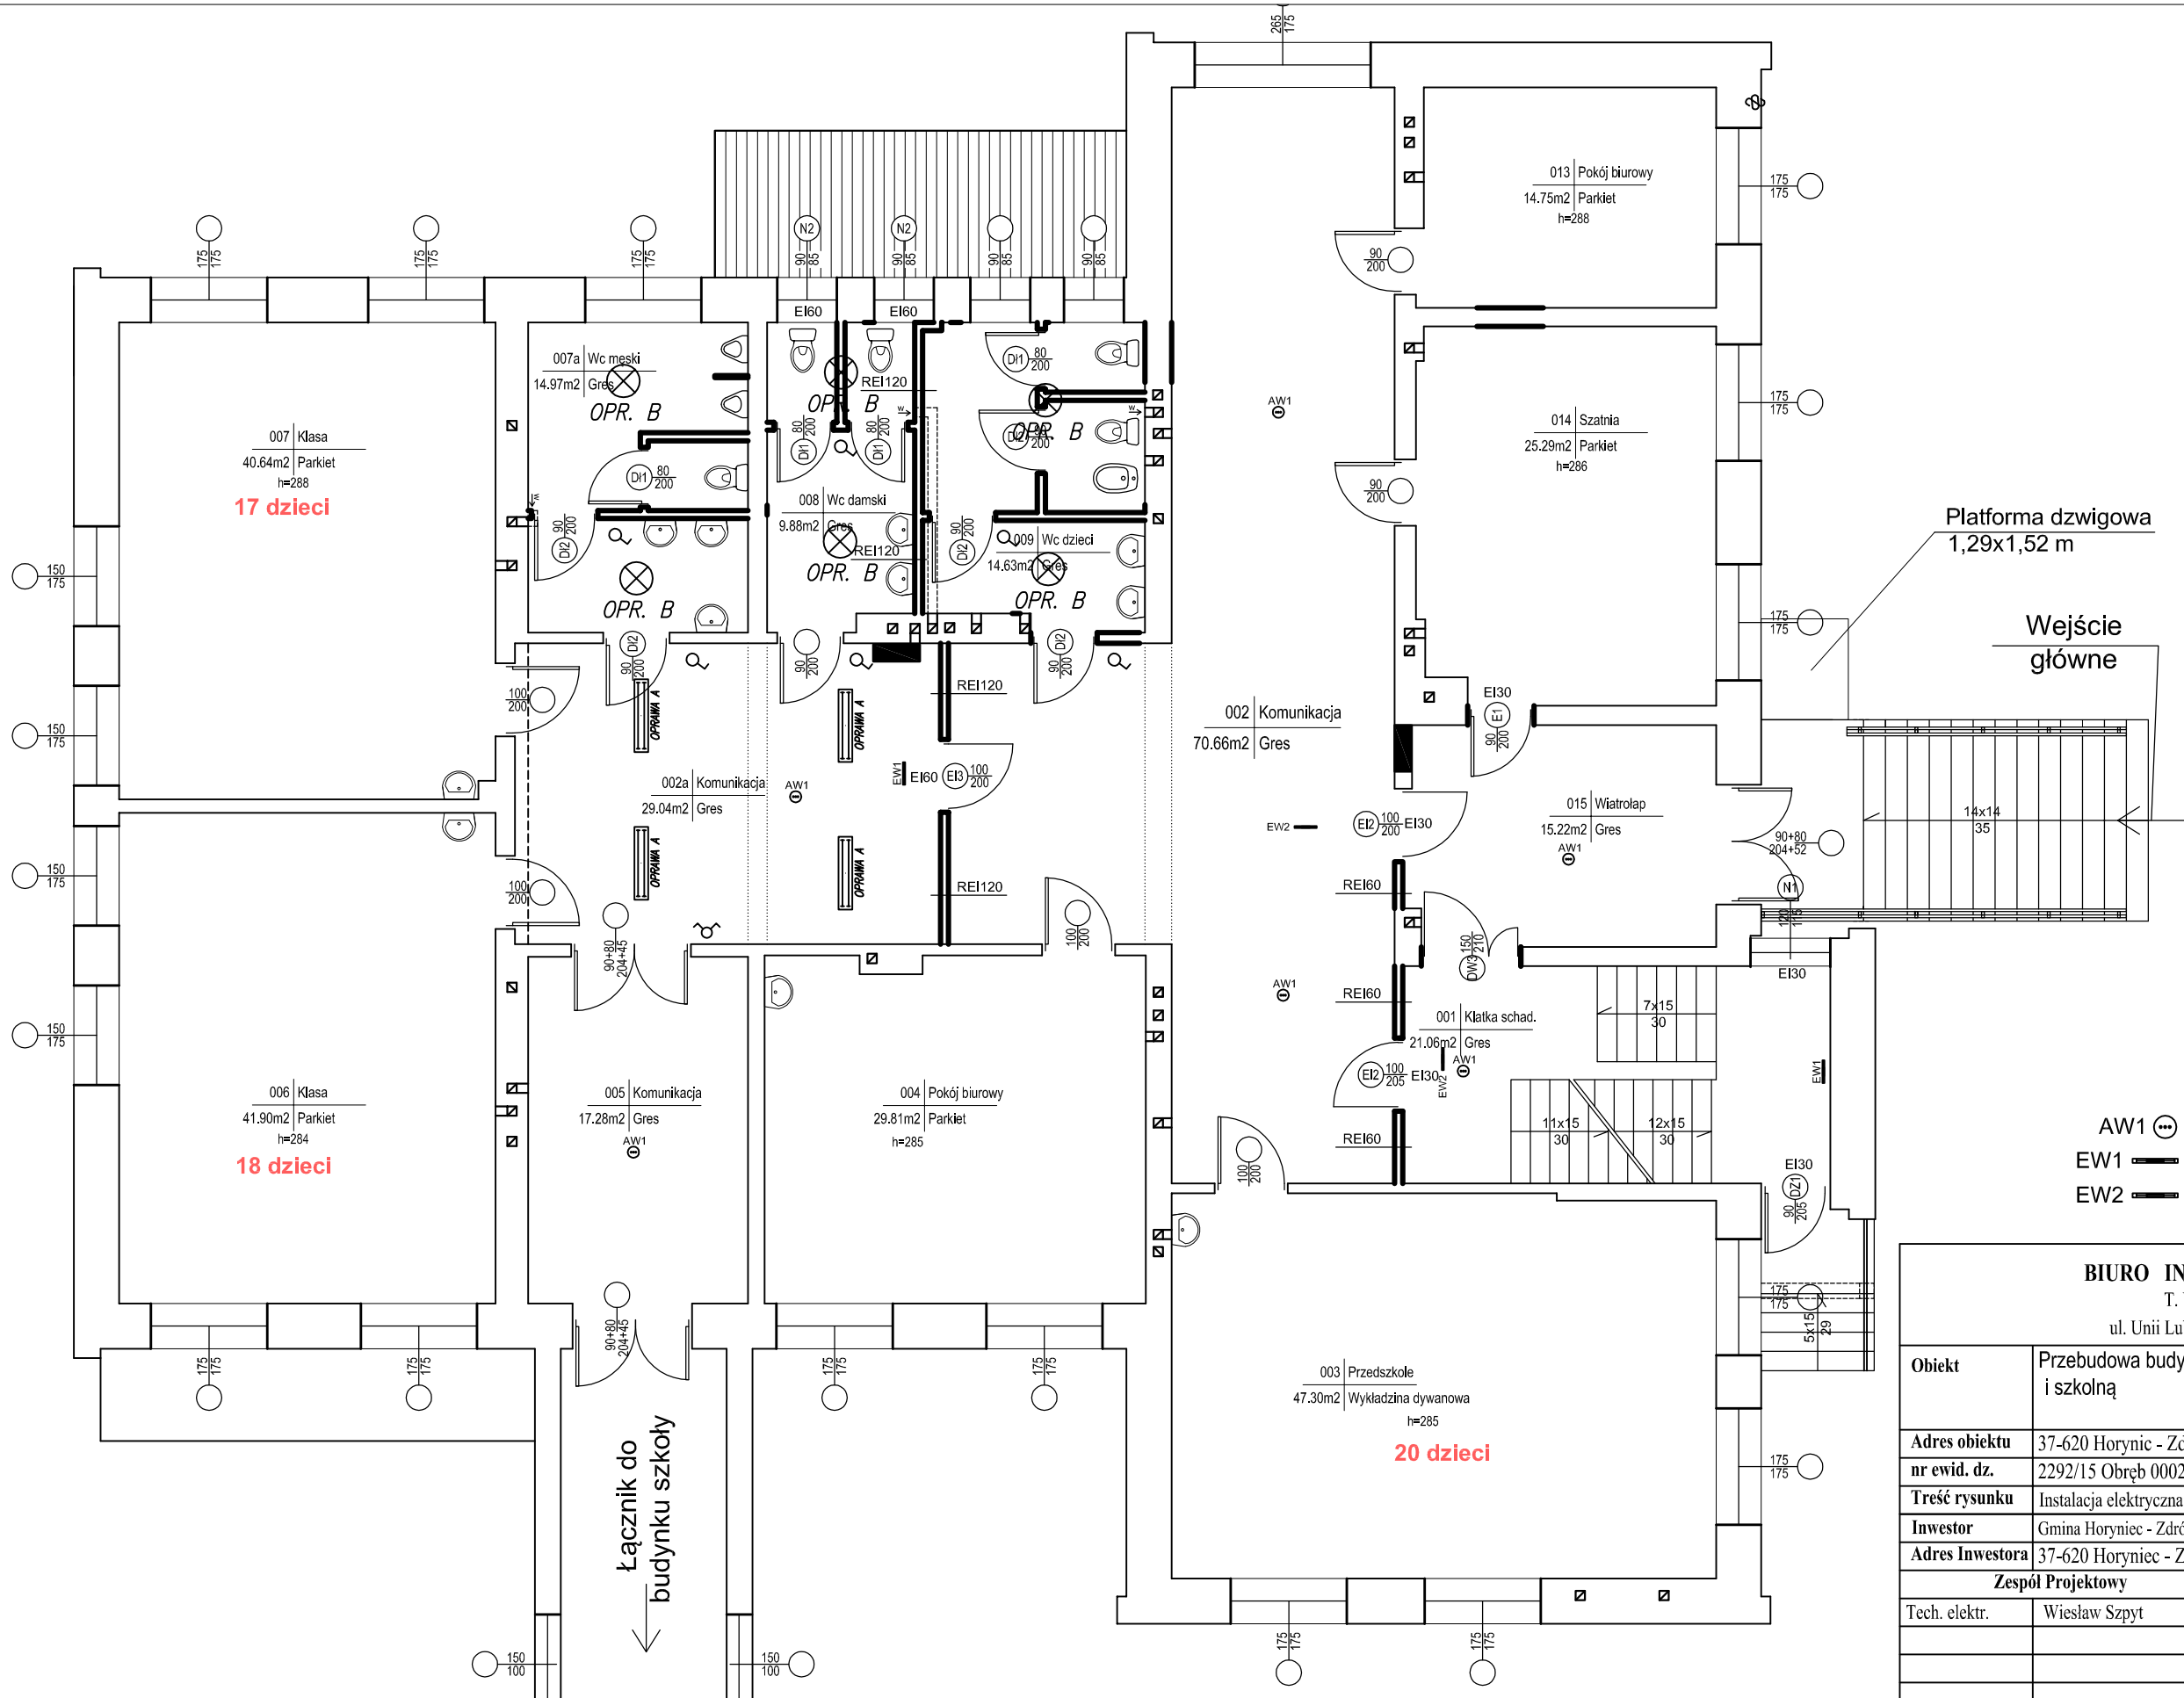

AW1 - oprawa awaryjna,
EW1 - oprawa ewakuacyjna jednostrona,
EW2 - oprawa ewakuacyjna dwustronna,

BIURO INŻYNIERSKIE "LEMAZ"
T. Ważna i M.Bednarz
ul. Unii Lubelskiej 89/2, 37-600 Lubaczów

Obiekt	Przebudowa budynku Gimnazjum na część przedszkolną i szkolną		
Adres obiektu	37-620 Horynic - Zdrój , ul. Jana III Sobieskiego 2A		**Skala** 1:100
nr ewid. dz.	2292/15 Obręb 0002 Horyniec - Zdrój		
Treść rysunku	Instalacja elektryczna - rzut parteru		
Inwestor	Gmina Horyniec - Zdrój		
Adres Inwestora	37-620 Horyniec - Zdrój, Aleja Przyjazni 5		**Faza** PBW
Zespół Projektowy		**Upr. Bud.**	**Podpis**
Tech. elektr.	Wiesław Szpyt	18/88	
			Data 06.2017
			Nr rys.
Kierownik jednostki projektowej	inż. Marian Bednarz		