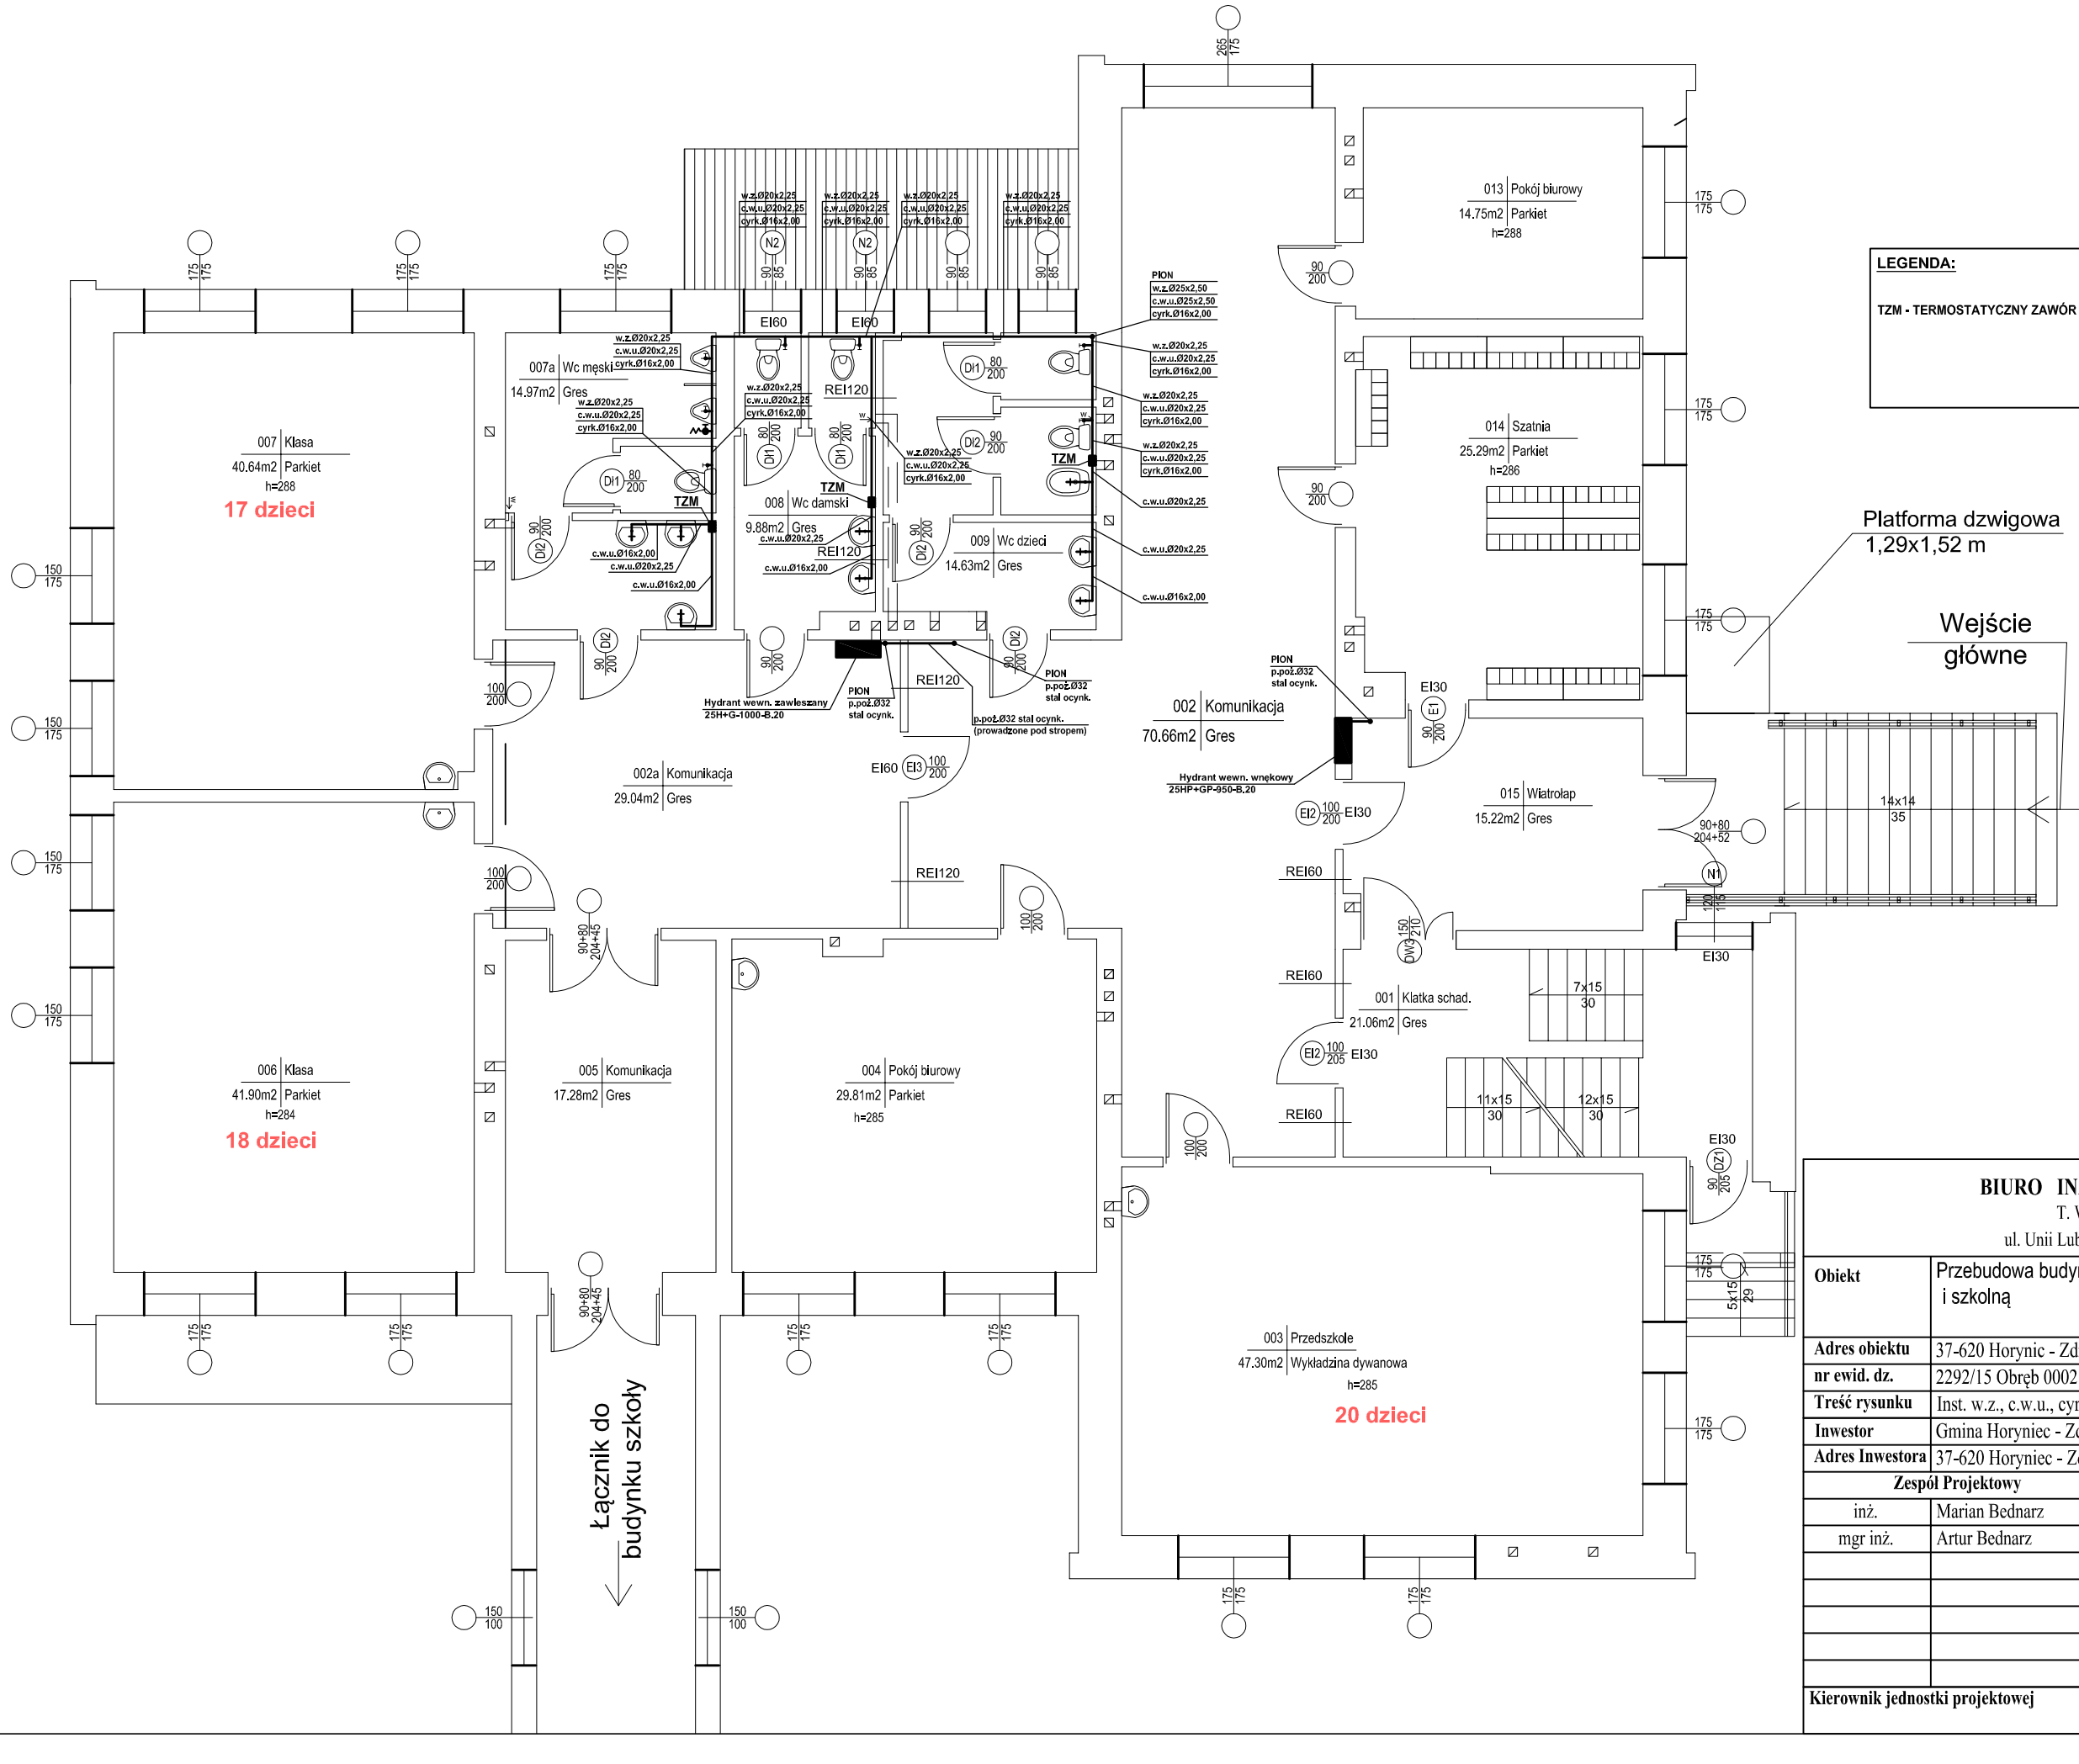

LEGENDA:

TZM - TERMOSTATYCZNY ZAWÓR MIESZAJĄCY DO CIEPŁEJ WODY, DN20

BIURO INŻYNIERSKIE "LEMAZ"
T. Ważna i M.Bednarz
ul. Unii Lubelskiej 89/2, 37-600 Lubaczów

Obiekt	Przebudowa budynku Gimnazjum na część przedszkolną i szkolną
Adres obiektu	37-620 Horynic - Zdrój , ul. Jana III Sobieskiego 2A
nr ewid. dz.	2292/15 Obręb 0002 Horyniec - Zdrój
Treść rysunku	Inst. w.z., c.w.u., cyrk. i p.poż. - rzut parteru
Inwestor	Gmina Horyniec - Zdrój
Adres Inwestora	37-620 Horyniec - Zdrój, Aleja Przyjazni 5

Skala 1:100

Faza PBW

Zespół Projektowy		Upr. Bud.	Podpis
inż.	Marian Bednarz	11/92	
mgr inż.	Artur Bednarz	PDK/0128/POOS/07	

Data 06.2017

Nr rys.

Kierownik jednostki projektowej
inż. Marian Bednarz