

**Pas powierzchni służebności dla działki nr 1893/2
w Horyńcu Zdroju, Pani Bronisława Adamczyk.**

**Powierzchnia służebności linii napowietrznej 15 kV
dla Punkt Odłącznikowy wynosi 3813,00 m².**



Linia napowietrzna 15 kV - 3710 m²




Linia kablowa 0,4 kV - 103 m²

Sporządził: Wiesław Bąk

Sprawdził: Dariusz Jędruszczak

**2012-10-25
skala 1 : 1 000**

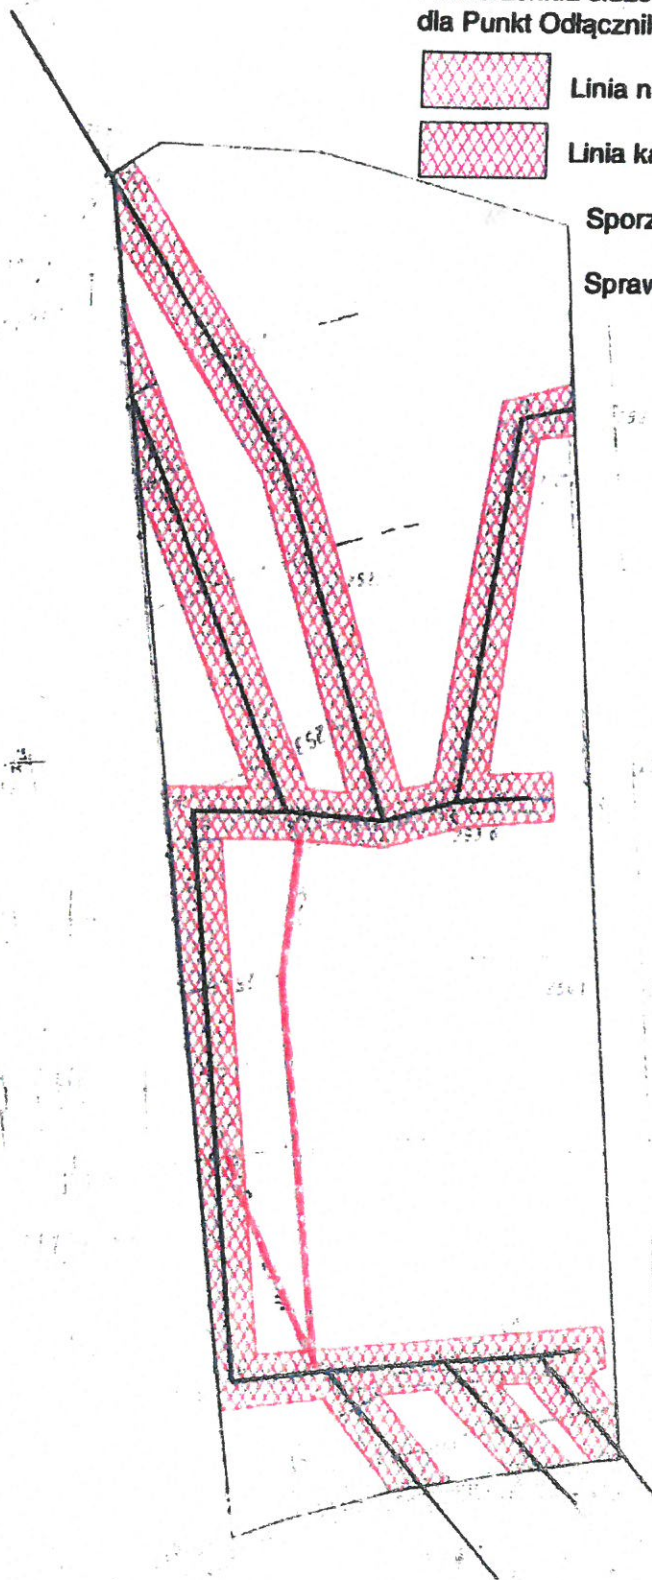

Urząd Gminy Horyniec-Zdrój
Wydział Ziemoprawny
i Gospodarki Nieruchomościami
Dariusz Jędruszczak