


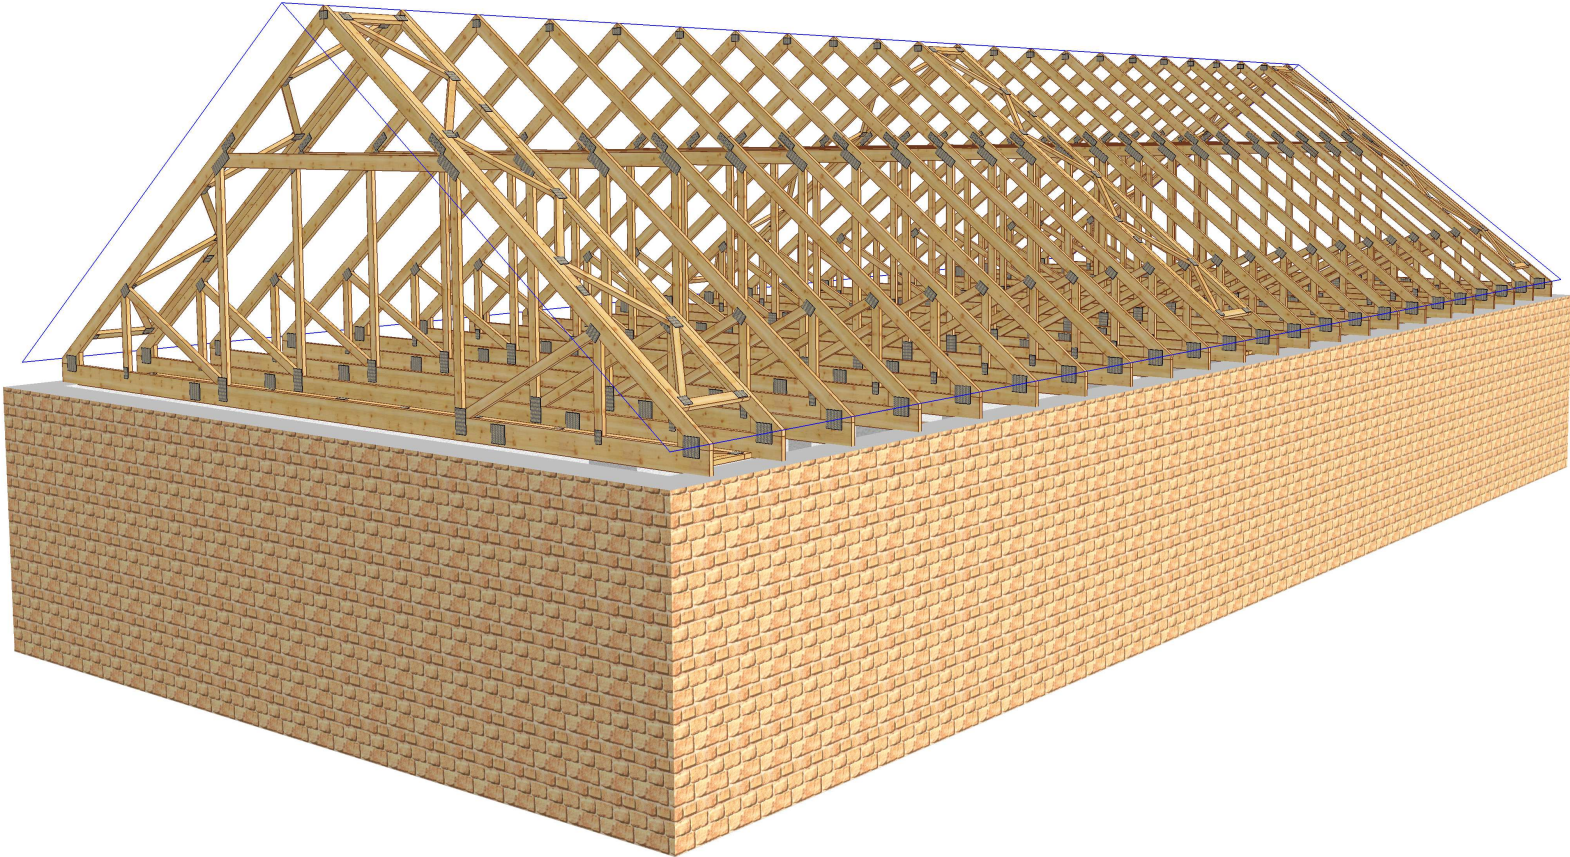

 SAWE Wojciech Sikora tel. /017/ 871 81 46 0 606 286 626	NAZWA OBIEKTU	Świetlica wiejska		
	ADRES OBIEKTU	Wólka horyniecka		
TYTUŁ RYSUNKU	Rzut konstrukcji dachu			
PROJEKTOWAŁ	mgr inż. Stefan Sz waj			SKALA:
OPRACOWAŁ	mgr inż. Maria Kusz			DATA: 2016-11-18
SPRAWDZIŁ				NR RYS.: