


POKAZANE KRZYŻULCE PODPARTE

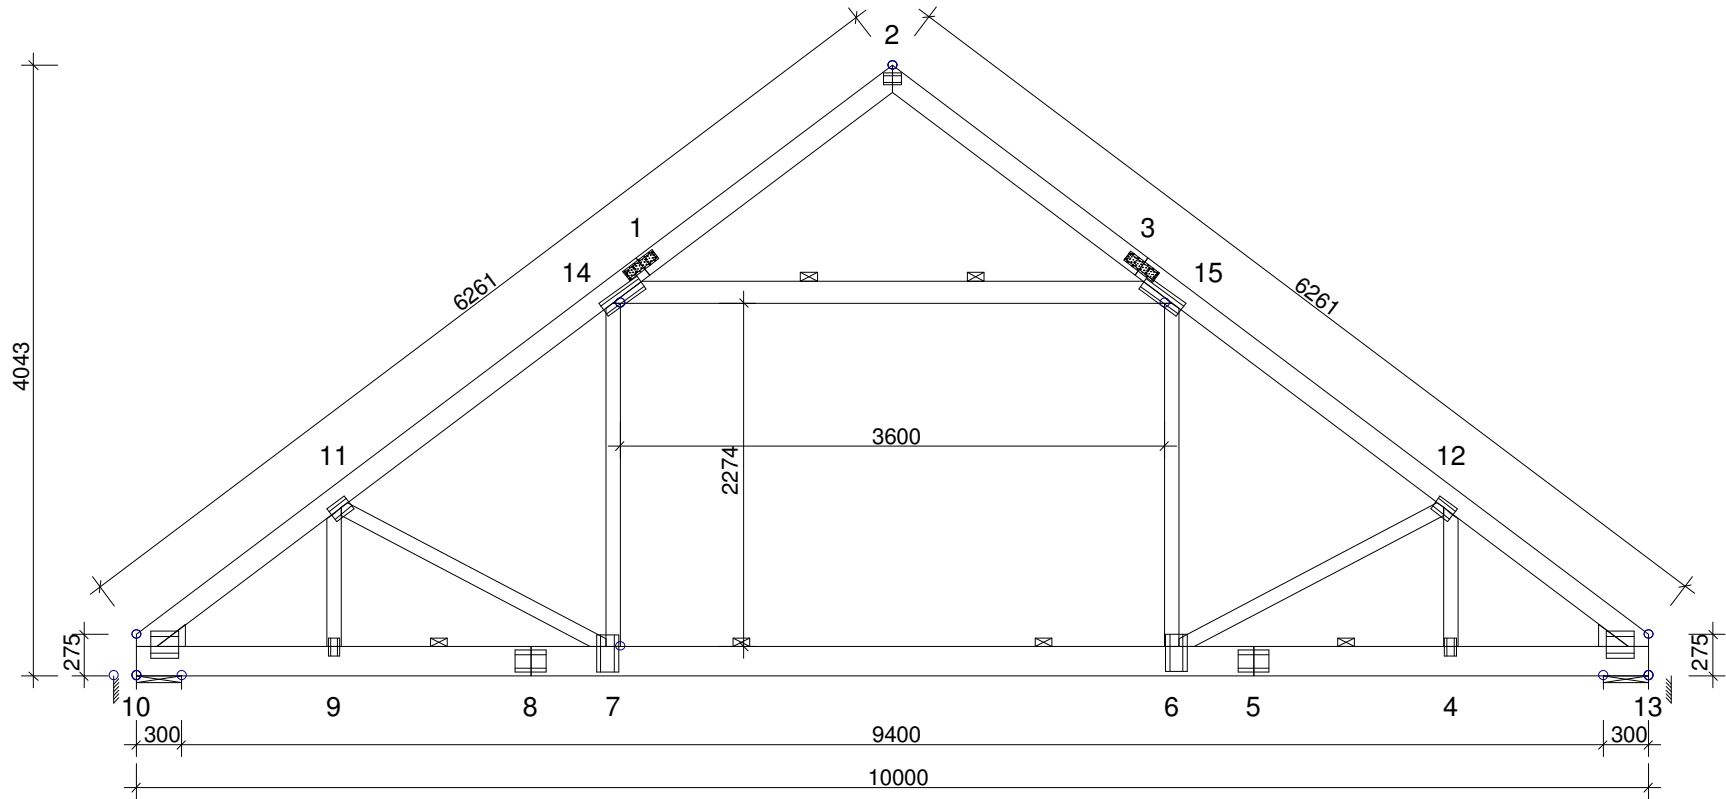

TARCICA: GRUBOŚĆ 45 mm				
WEZŁ Od - Do	WYS. [mm]	KLASA	STEŻ. mm	OBC. N/m2
2-10	145	C24	600	450
2-13	145	C24	600	450
10-13	195	C24	2200	650
14-15	145	C24	1200	450
6-15	95	C24	Nie	
7-14	95	C24	Nie	
6-12	95	C24	Nie	
7-11	95	C24	Nie	
4-12	95	C24	Nie	
9-11	95	C24	Nie	
Klin 10	145	C24		
Klin 13	145	C24		

USTAWIENIA OGÓLNE :	
GRUBOŚĆ TARCICY: (mm)	45
ROZSTAWY WIĄZARÓW: (mm)	1000
KLASA BEZPIECZEŃSTWA:	2
ZAKŁAD PREFABRYKACJI ZOSTAŁ SKONTROLOWANY PRZEZ TZUS	
CERTYFIKAT PRODUKTU 1020-CPR-070040085	
OBCIĄŻENIA (N/m2) :	
ŚNIEG (WARTOŚĆ BAZOWA):	1200
WIATR (WARTOŚĆ BAZOWA):	600
ZMIENNE:	NR FIXED RF WOLNY RF
	1 1500 1.40
OBC. STAŁE: PATRZ TABLICA TARCICY	
INNE OBCIĄŻENIA JAK NA WYDRUKU OBLICZEŃ	

INFORMACJE OGÓLNE :
WIĄZAR ZAPROJEKTOWANY ZA POMOCĄ PROGRAMU KOMPUTEROWEGO "TRUSSCON", LIC.NR: 4744
SIŁY ZOSTAŁY OBLICZONE ZGODNIE Z
1 PRAWEM TEORII ODKSZTAŁCEŃ.
NORMA TARCICY: PN-EN 1995-1-1:2010 + NA
OBCIĄŻENIA: PN-EN 1991 + NA
OBCIĄŻENIA ŚNIEGIEM: PN-EN 1991-1-3:2005 + NA
OBCIĄŻENIA WIATREM : PN-EN 1991-1-4:2008 + NA

WERSJA: 2016 SR1 CZAS: 14.32	 SAWE Wojciech Sikora tel. /017/ 871 81 46 0 606 286 626		Świetlica wiejska Wólka horyniecka Rzut konstrukcji dachu	
	SPORZĄDZIŁ mgr inż. Maria Kusz	SPRAWDZIŁ 507_K_11_2016	NR ZLECENIA 507_K_11_2016	
	, 2016-11-18		KOD RYSUNKU	NUMER RYSUNKU
			REG.	SKALA 1:50