

MIEJSCOWY PLAN ZAGOSPODAROWANIA PRZESTRZENNEGO DLA ODCINKA TRASY NAPOWIETRZNEJ LINII ELEKTROENERGETYCZNEJ WN 110 KV RELACJI GPZ TOMASZÓW POŁUDNIE - GPZ LUBACZÓW

LEGENDA

OBOWIĄZUJĄCE USTALENIA PLANU

- GRANICE TERENU OBJĘTEGO PLANEM
- GRANICE ADMINISTRACYJNE GMINY
- LINIE ROZGRANICZAJĄCE TERENY O RÓŻNYM PRZEZNACZENIU LUB RÓŻNYCH ZASADACH ZAGOSPODAROWANIA
- E - TERENY INFRASTRUKTURY ELEKTROENERGETYCZNEJ
- IT - TEREN INFRASTRUKTURY TECHNICZNEJ
- R - TERENY GRUNTÓW ROLNYCH
- ZL - TERENY GRUNTÓW LEŚNYCH
- WS - TEREN WÓD POWIERZCHNIOWYCH
- KDP-Z - TEREN DRÓG PUBLICZNYCH KATEGORII POWIATOWEJ KLASY ZBIORCZEJ


- NIEPRZEKRACZALNA LINIA ZABUDOWY
- LINIA ELEKTROENERGETYCZNA WN110 KV
- PAS TECHNOLOGICZNY LINII ELEKTROENERGETYCZNEJ WN110 KV
- LINIA ELEKTROENERGETYCZNA SN15 KV
- PAS TECHNOLOGICZNY LINII ELEKTROENERGETYCZNEJ SN15 KV
- SIEĆ GAZOWA WYSOKIEGO CIŚNIENIA GW200
- STREFA KONTROLOWANA GAZOCIĄGU GW200
- ZWYMIAROWANE OGŁĘGŁOŚCI [m]

USTALENIA WYNIKAJĄCE Z PRZEPISÓW ODRĘBNYCH

- POŁUDNIOWOROZTOCZAŃSKI PARK KRAJOBRAZOWY
- OBSZAR OCHRONY PTAKÓW NATURA 2000 - ROZTOCZE PLB 060012
- ROZTOCZAŃSKI OBSZAR CHRONIONEGO KRAJOBRAZU



STUDIUM UWARUNKOWAŃ I KIERUNKÓW ZAGOSPODAROWANIA PRZESTRZENNGO GMINY HORYNIEC

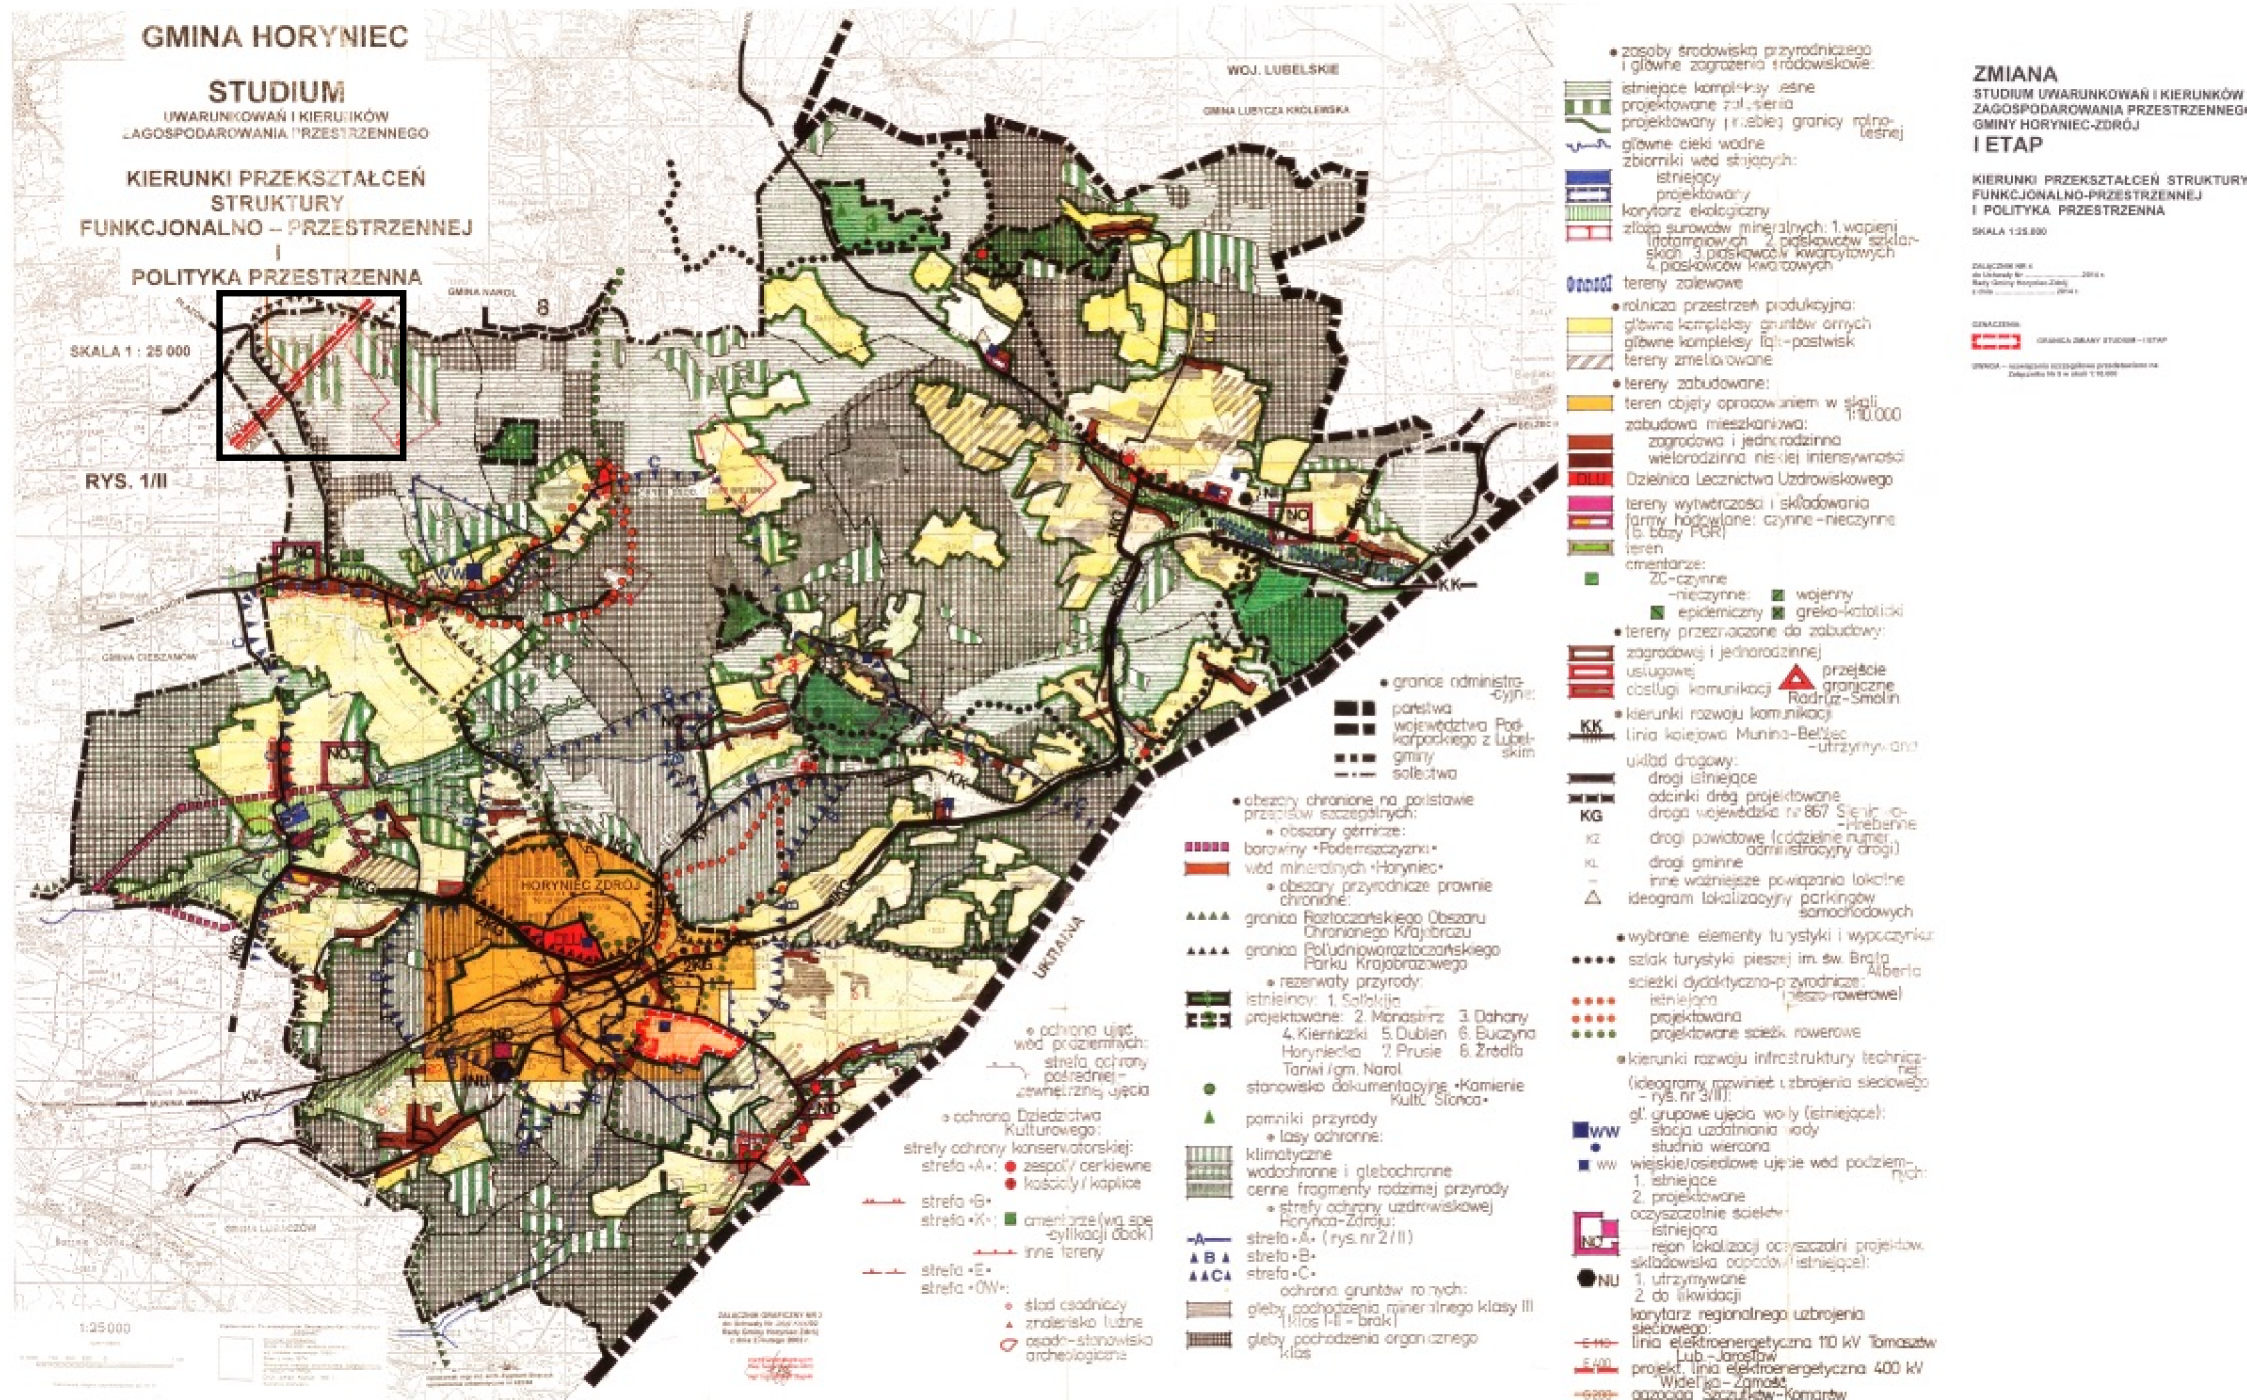

ZAŁĄCZNIK NR 1

do uchwały Rady Gminy Horyniec-Zdrój
nr.....z dnia.....

w sprawie uchwalenia

MIEJSCOWEGO PLANU ZAGOSPODAROWANIA PRZESTRZENNEGO
DLA ODCINKA TRASY NAPOWIETRZNEJ
LINII ELEKTROENERGETYCZNEJ WN 110 KV
RELACJI GPZ TOMASZÓW POŁUDNIE - GPZ LUBACZÓW

1:2 000

50 25 0 50 100 150 200 250 Metry