


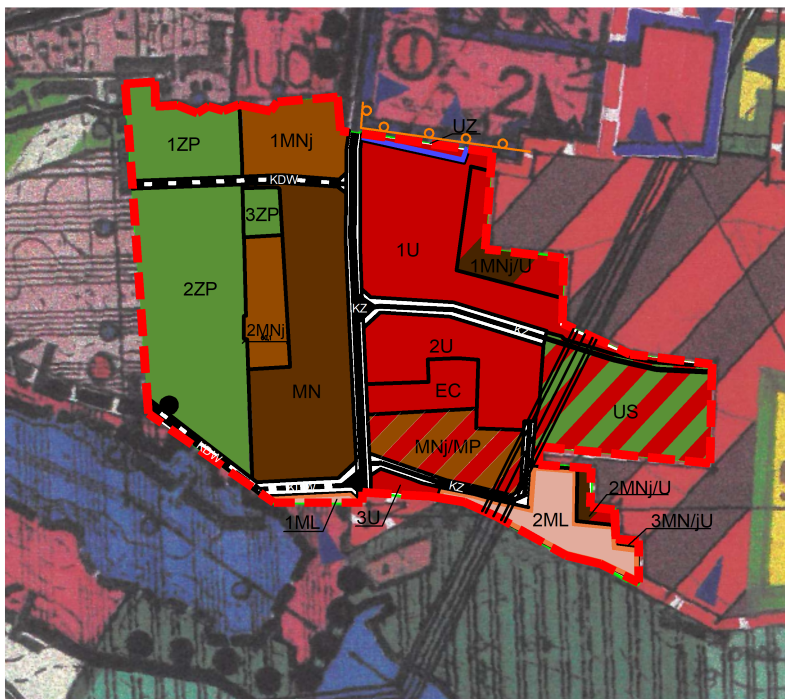

ZMIANA NR 1/2021

Studium uwarunkowań i kierunków zagospodarowania przestrzennego Gminy Horyniec - Zdrój

KIERUNKI PRZEKSZTAŁCENIA STRUKTURY FUNKCJONALNO - PRZESTRZENNEJ

Skala 1:10000

Załącznik Nr 4

do Uchwały Nr 2022 r.

Rady Gminy Horyniec - Zdrój

z dn., 2022 r.

OZNACZENIA:

-  - granica zmiany studium nr 1/2021
-  - teren zabudowy mieszkaniowej jednorodzinnej
-  - tereny zabudowy mieszkaniowej wielorodzinnej
-  - teren zabudowy mieszkaniowej jednorodzinnej z nieuciążliwymi usługami dla mieszkańców i usług publicznych oświatowo-społecznych
-  - tereny zabudowy mieszkaniowej jednorodzinnej / zabudowy pensjonatowej
-  - teren zieleni urządzonej
-  - teren zabudowy usługowej
-  - teren kotłowni C.O.
-  - teren usług lecznictwa uzdrowiskowego
-  - tereny sportu i rekreacji
-  - tereny zabudowy lotniskowej
-  - teren drogi zbiorczej
-  - teren drogi wewnętrznej
-  - stanowisko archeologiczne nr 8/100-89AZP/9
-  - granica terenu wpisanego do rejestru zabytków