


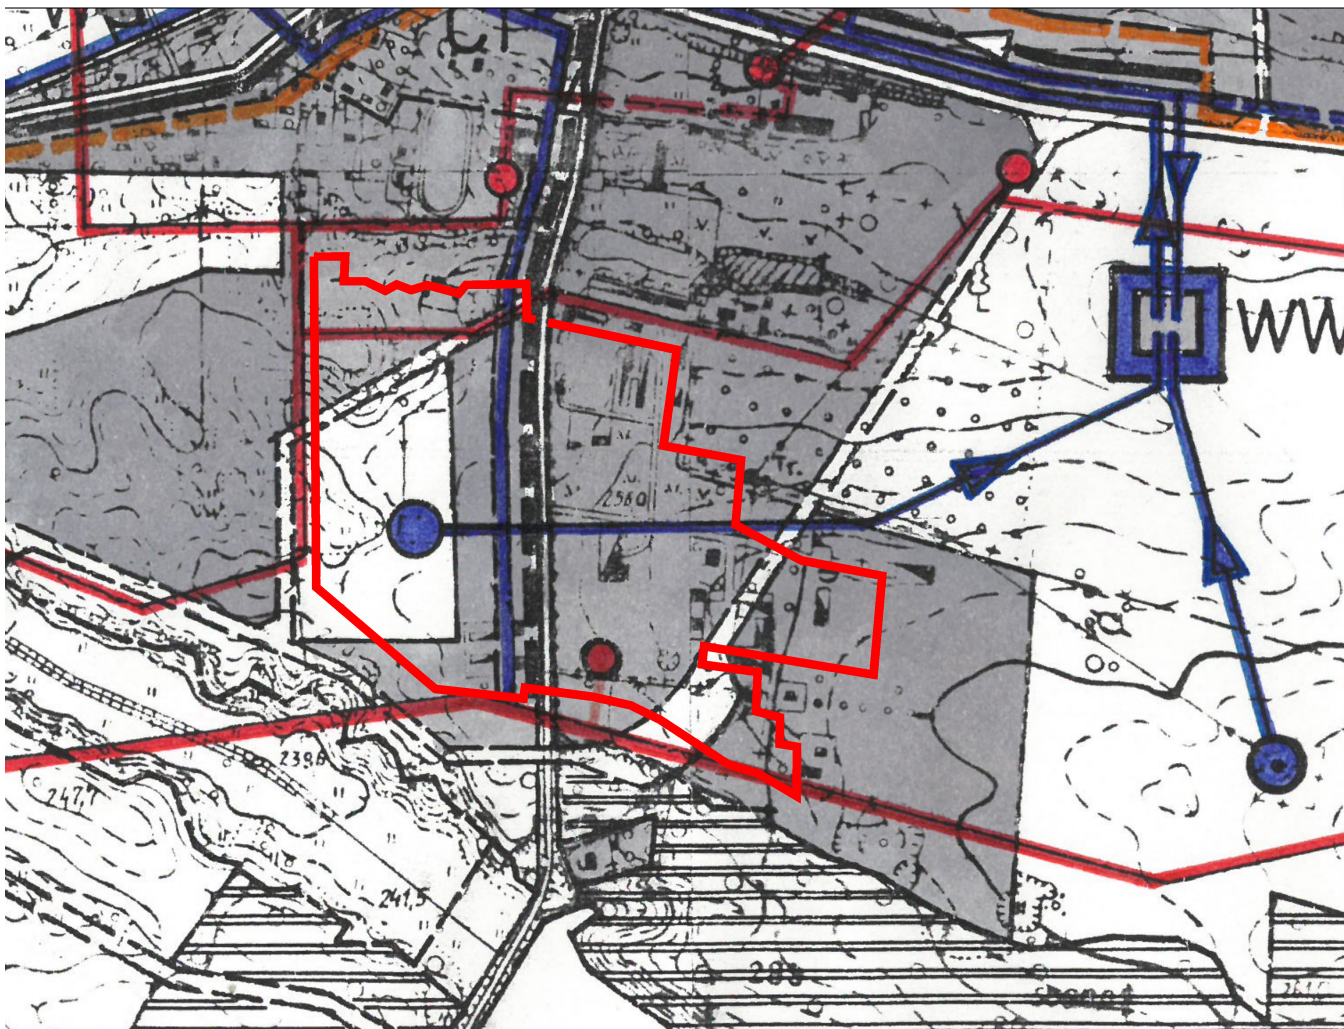

ZMIANA NR 1/2021

Studium uwarunkowań i kierunków zagospodarowania
przestrzennego Gminy Horyniec - Zdrój

KIERUNKI INFRASTRUKTURA TECHNICZNA HORYŃCA ZDROJU

Skala 1:10000

Załącznik Nr 5
do Uchwały Nr 2022 r.
Rady Gminy Horyniec - Zdrój
z dn., 2022 r.

OZNACZENIA:

 - granica zmiany studium nr 1/2021