


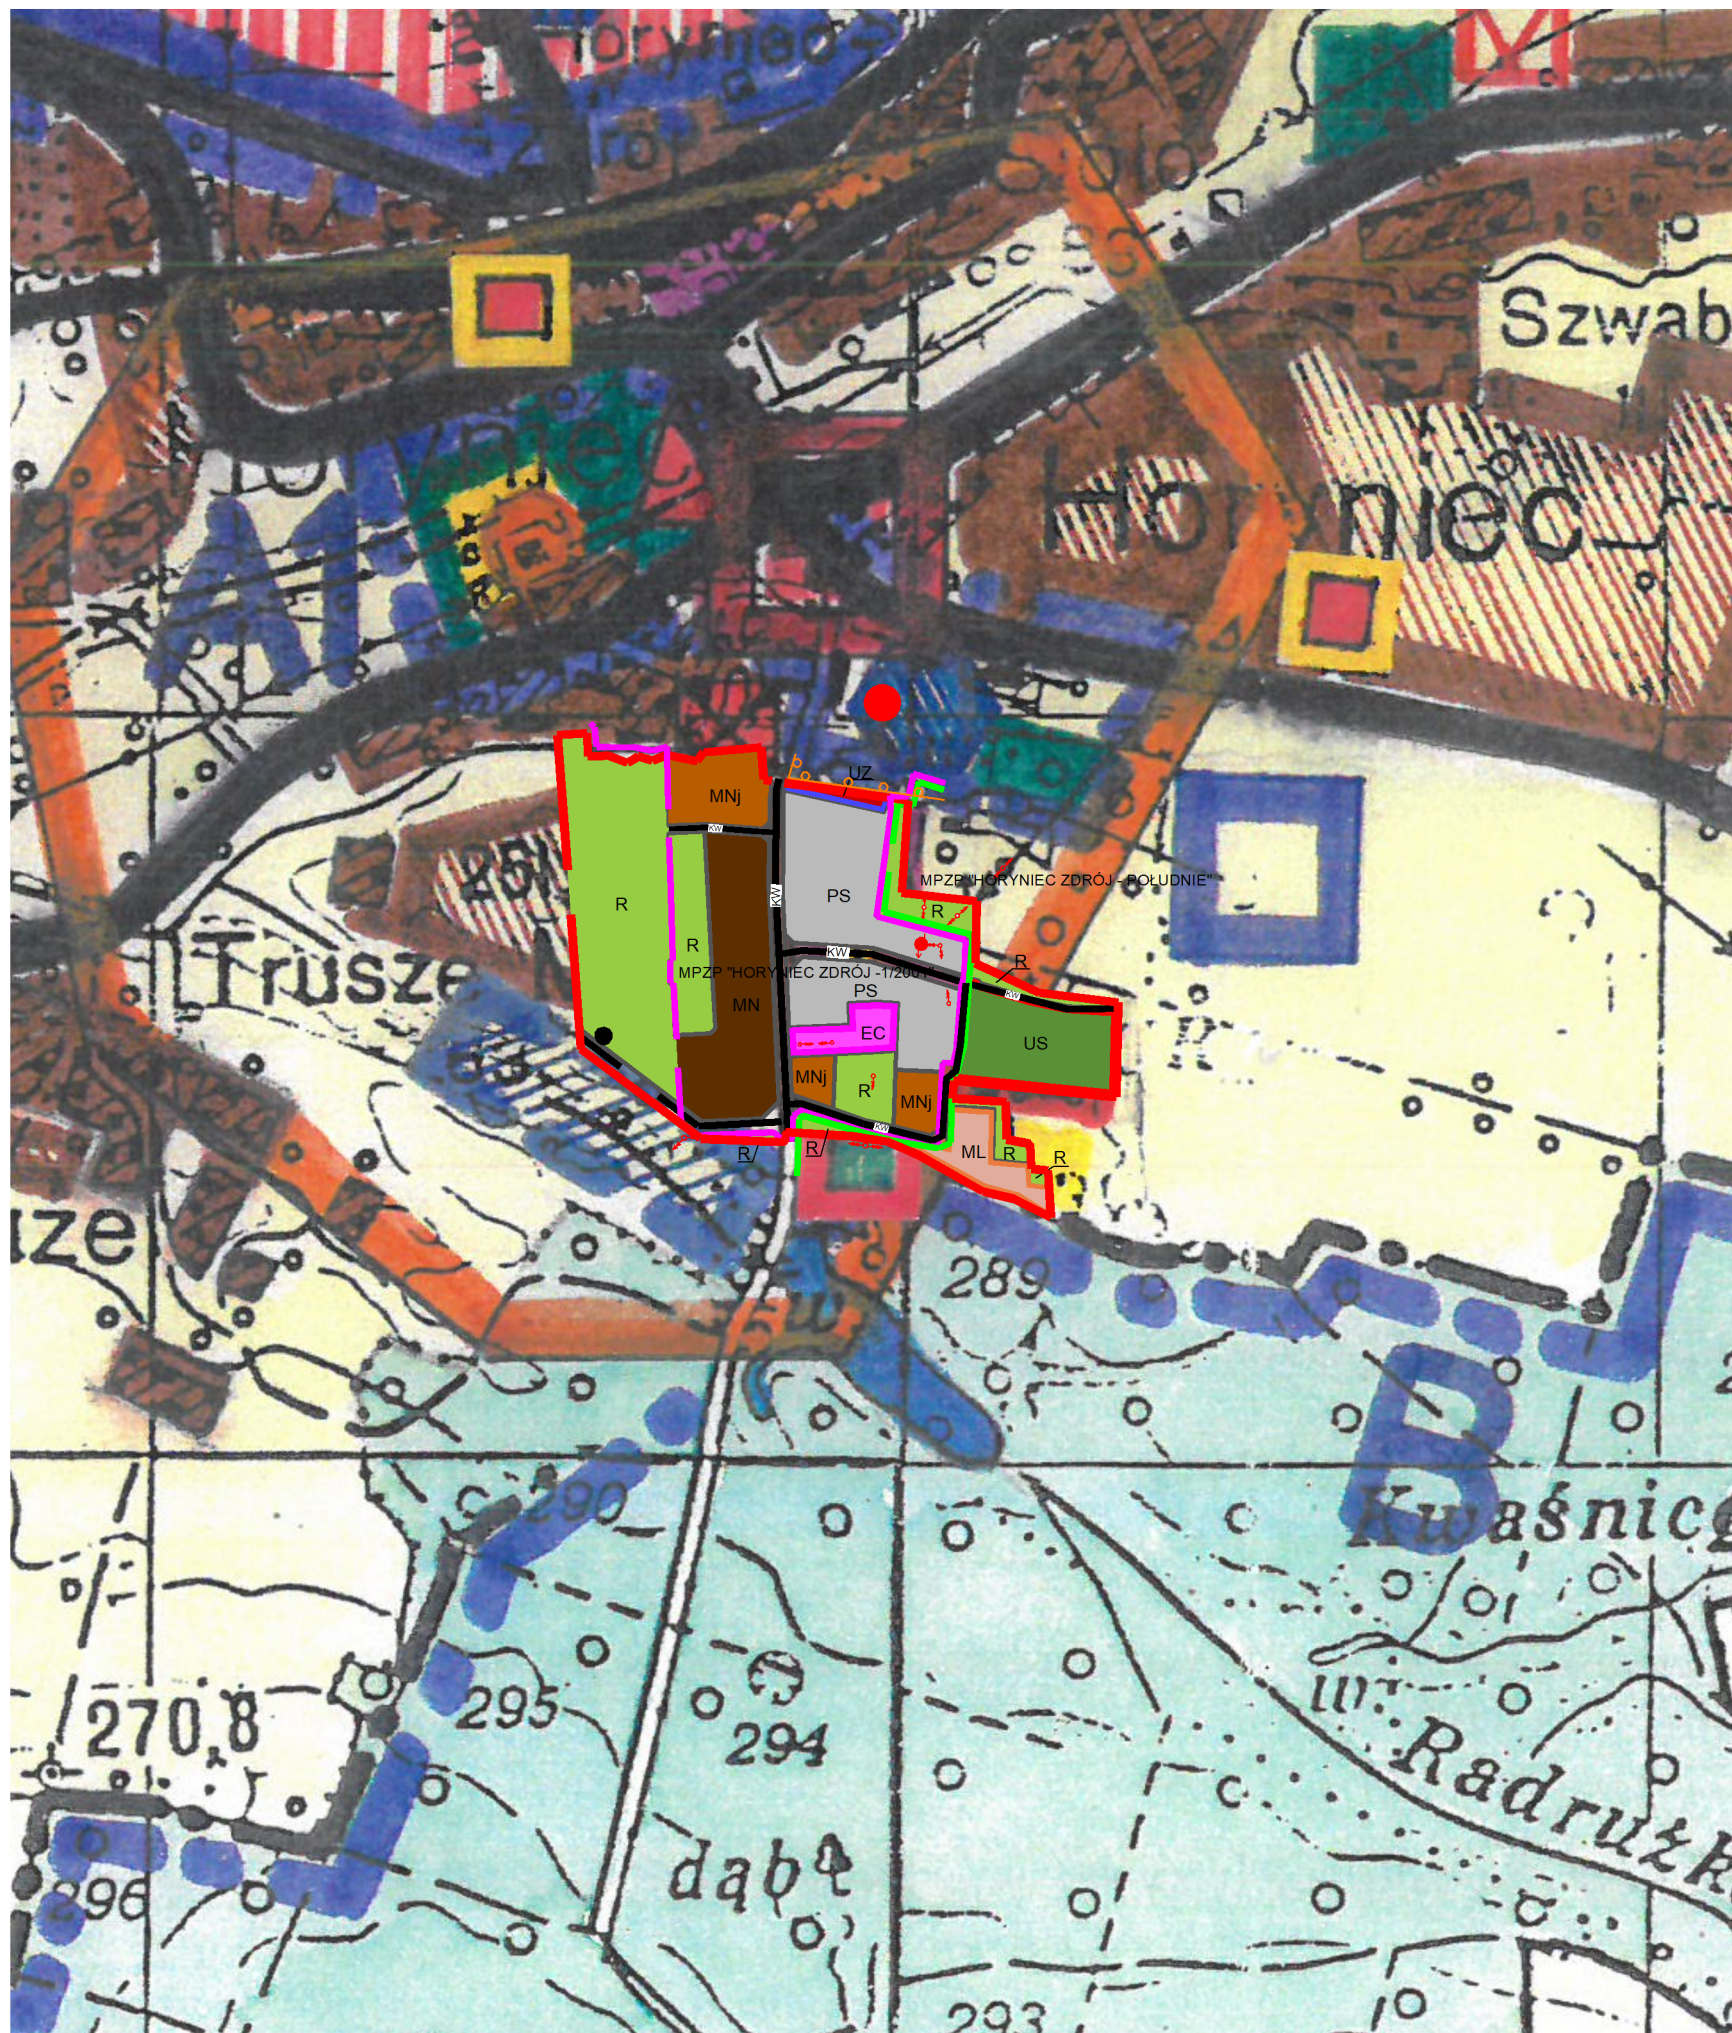

## ZMIANA NR 1/2021

Studium uwarunkowań i kierunków zagospodarowania przestrzennego Gminy  
Horyniec - Zdrój

## UWARUNKOWANIA ZAGOSPODAROWANIA PRZESTRZENNEGO TERENU - STRUKTURA FUNKCJONALNO - PRZESTRZENNA

Skala 1:10.000

Załącznik Nr 3 do Uchwały Nr LI.449.2023 r.

Rady Gminy Horyniec - Zdrój

z dn., 30 marca 2023 r.

### OZNACZENIA:

- granica zmiany studium Nr 1/2021
- granica planu "HORYNIEC ZDRÓJ - 1/2001"
- granica MPZP "HORYNIEC ZDRÓJ - POŁUDNIE"
- granica obszaru górniczego wód mineralnych

### Tereny:

- MNj - zabudowy mieszkaniowej jednorodzinnej,
- MN - zabudowy mieszkaniowej wielorodzinnej niskiej intensywności,
- US - sportu i rekreacji
- UZ - usług zdrowia,
- ML - zabudowy letniskowej,
- EC - kotłowni C.O.
- PS - byłej bazy P.G.R.
- R - nieużytkowane grunty rolne,

### Komunikacja:

- KW - główne drogi wewnętrzne,
- planowana droga zbiorcza

### Infrastruktura techniczna:

- - - - linia średniego napięcia 15kV
- - stacja transformatorowa 15/0,4kV

### Ochrona dziedzictwa kulturowego:

- - stanowisko archeologiczne nr 8/100-89AZP/9
- - - - granica terenu wpisanego do rejestru zabytków
- - zespół pałacowo - parkowy wpisany do rejestru zabytków