

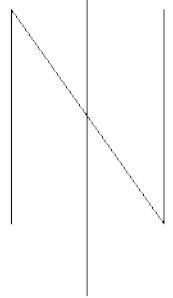


ZMIANA 1/2021 MIEJSCOWEGO
PLANU ZAGOSPODAROWANIA PRZESTRZENNEGO
"HORYNIEC ZDRÓJ - 1/2001"
W HORYŃCU - ZDROJU
RYSUNEK ZMIANY PLANU

WYRYS ZE STUDIUM
UWARUNKOWAN I KIERUNKÓW
ZAGOSPODAROWANIA PRZESTRZENNEGO
GMINY HORYNIEC-ZDRÓJ
SKALA 1:10000

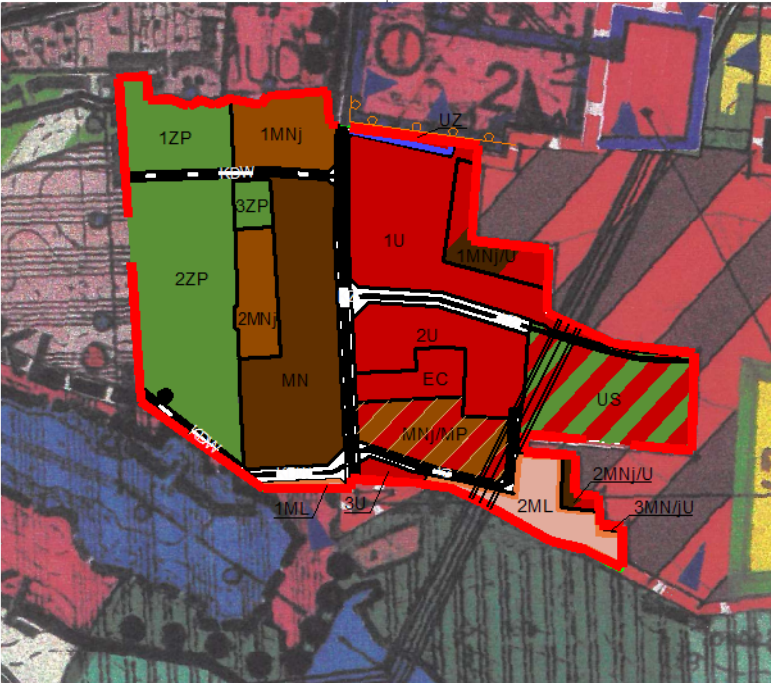


WYRYS Z MIEJSCOWEGO PLANU ZAGOSPODAROWANIA PRZESTRZENNEGO
"HORYNIEC ZDRÓJ - 1/2001"
SKALA 1:2000

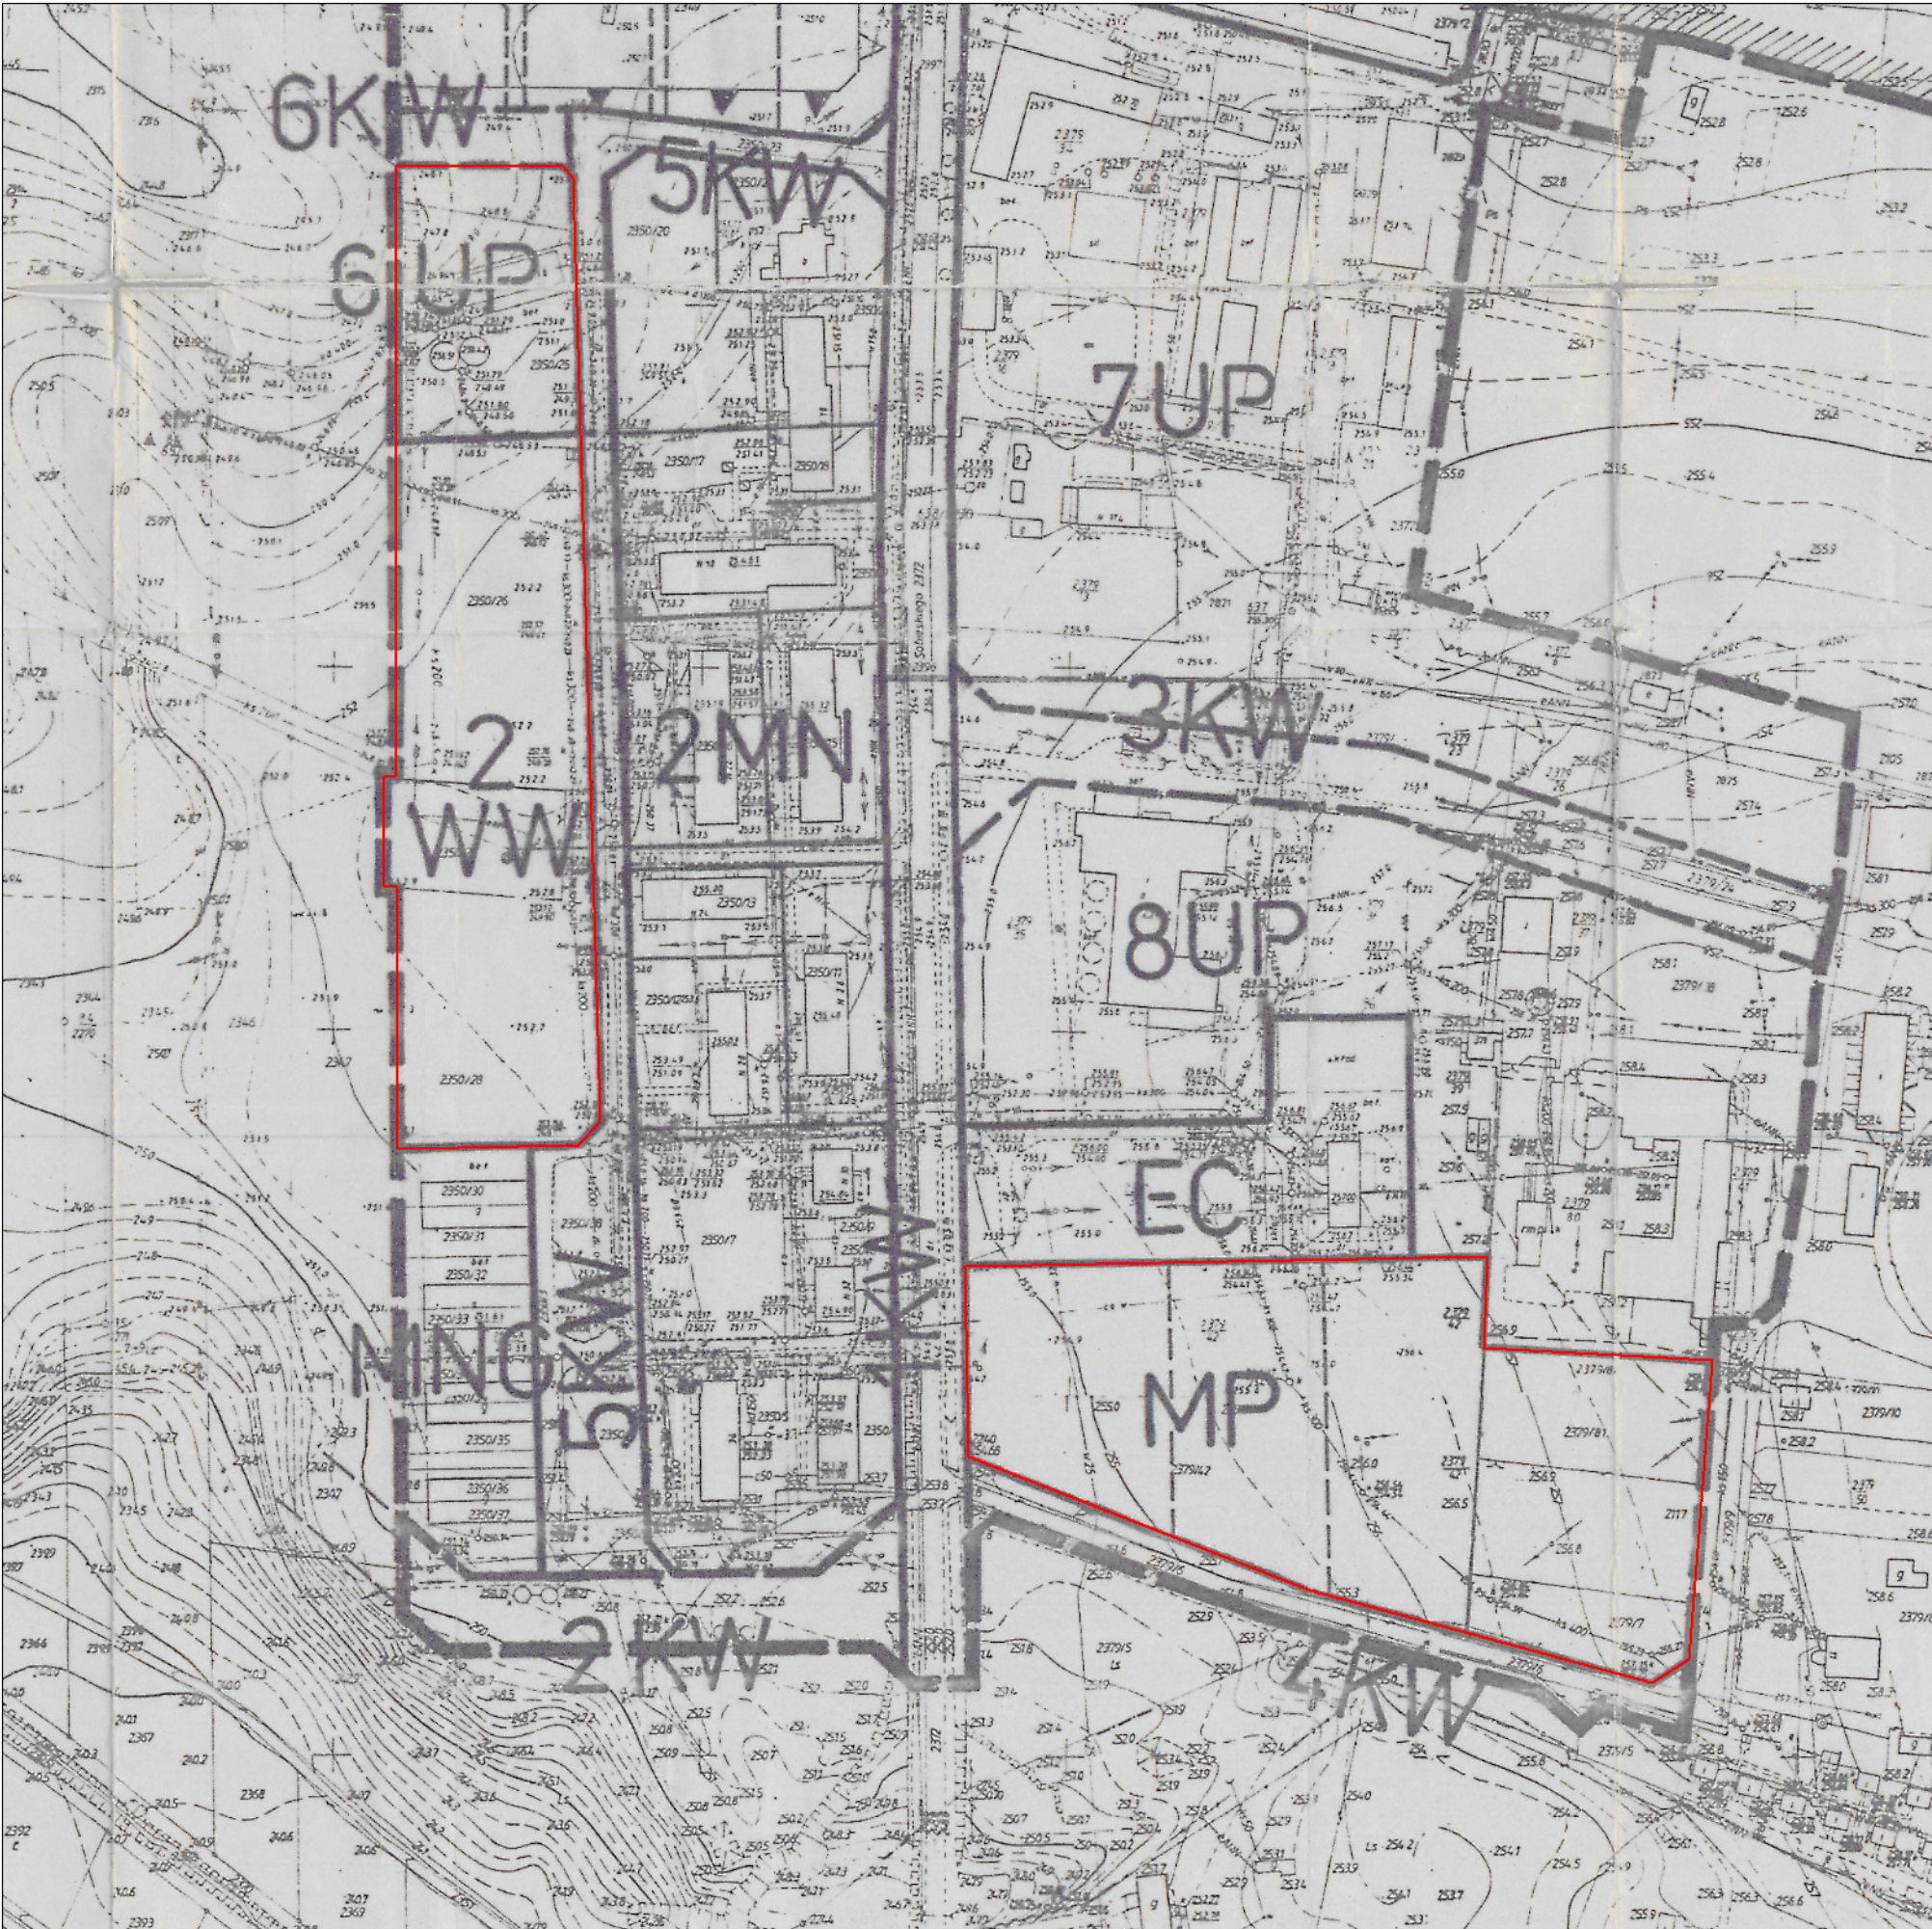

ZAŁĄCZNIK NR 1
DO UCHWAŁY NR LI.452.2023
RADY GMINY W HORYŃCU - ZDROJU Z DNIA 30 marca 2023r.
w sprawie uchwalenia zmiany 1/2021 miejscowego planu zagospodarowania
przestrzennego "Horyniec Zdrój - 1/2001" uchwalonego uchwałą Nr VII/49/03
Rady Gminy Horyniec Zdrój z dnia 9 września 2003 r.

Skala 1:1000

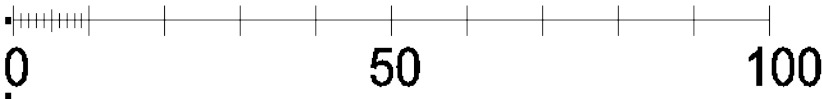

OBOWIĄZUJĄCE OZNACZENIA PLANU:

- GRANICA ZMIANY PLANU
- LINIE ROZGRANICZAJĄCE TERENY O RÓŻNYM PRZEZNACZENIU
- NIEPRZEKRACZALNA LINIA ZABUDOWY
- 1ZP - TERENY ZIELENI URZĄDZONEJ
- 7MNj, 8MNj - TERENY ZABUDOWY MIESZKANIOWEJ JEDNORODZINNEJ
- 1MNG - TERENY ZABUDOWY GARAŻOWEJ
- 1MNj/MP - TERENY ZABUDOWY MIESZKANIOWEJ JEDNORODZINNEJ / PENSJONATOWEJ
- 8KW, 9KW - TERENY DRÓG WEWNĘTRZNYCH

