




PRZEKRÓJ TYPOWY

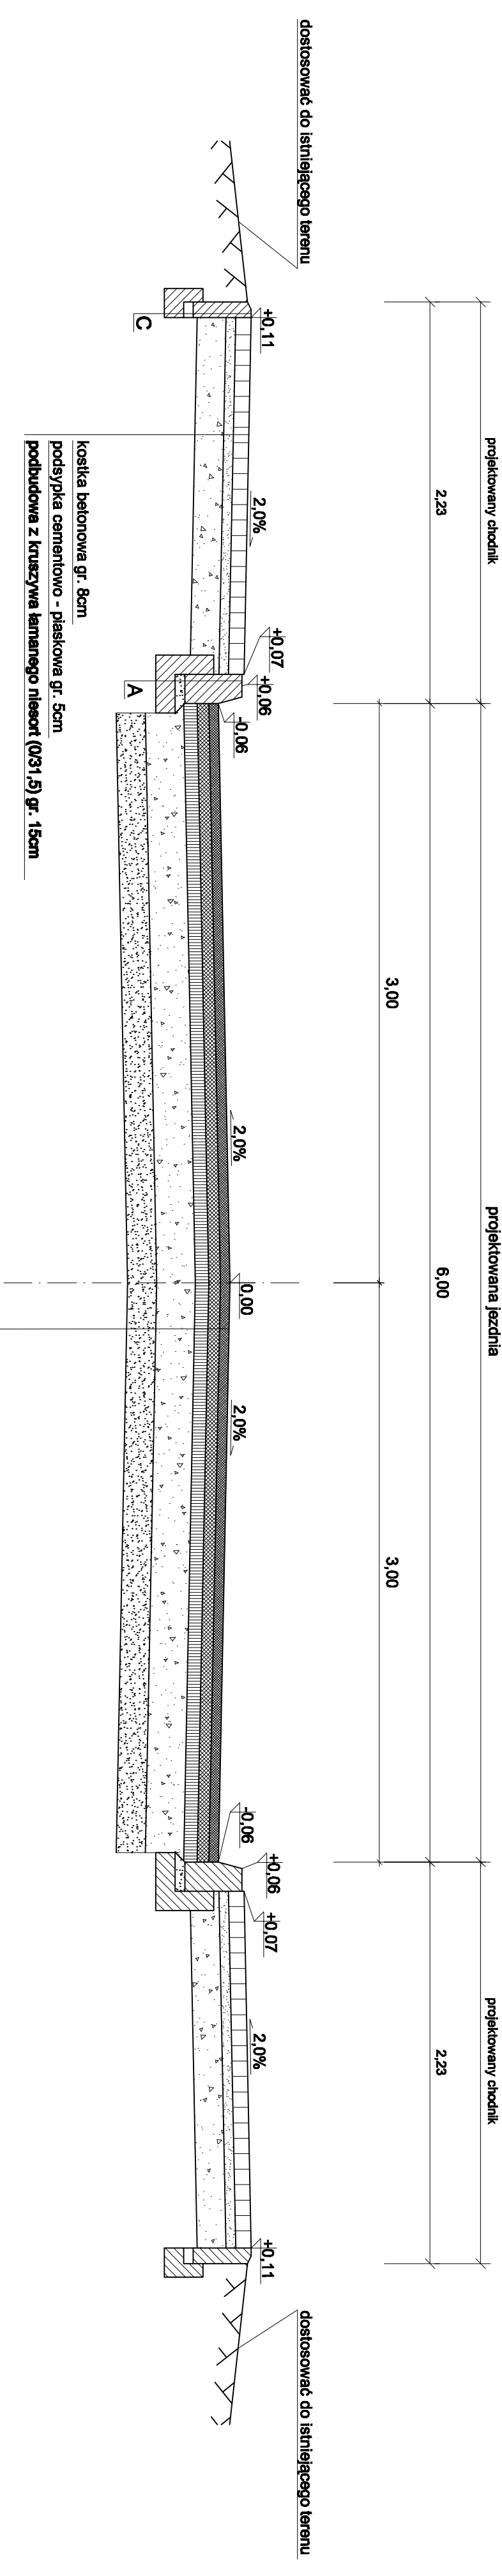

SZCZEGÓŁ A
krawężnik betonowy 15 x 30 cm
skala 1:10

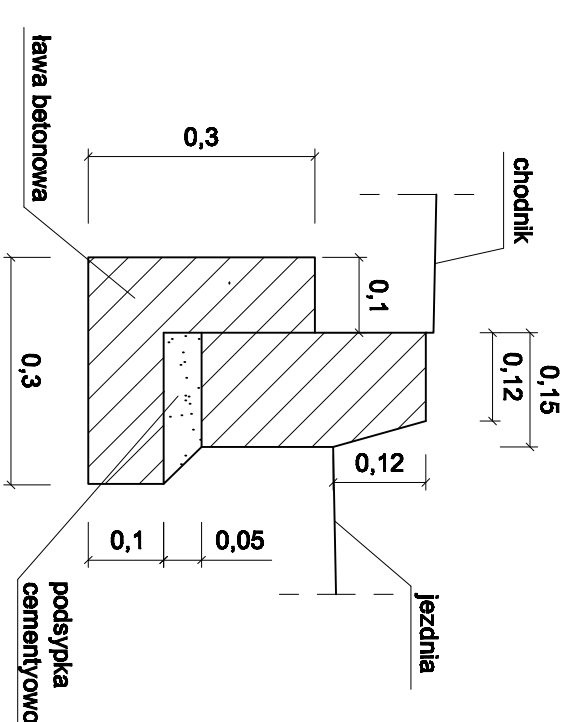

SZCZEGÓŁ C
przeźe betonowe 8 x 30 cm
skala 1:10

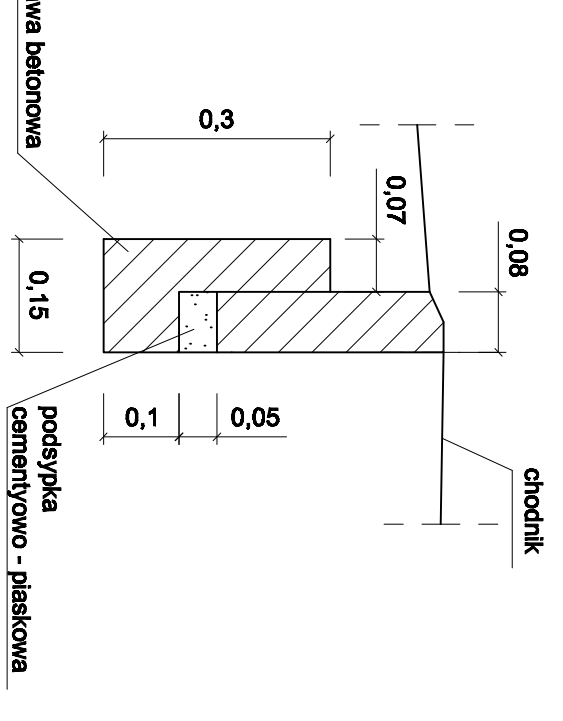

PRZEDSIĘWZIĘSTWO WIELOBRAŃOWE GRA-MAR 42-700 Lubliniec ul. Czerwotowicza 8/4		Nazwa firmy: Przebudowa drogi gminnej - ul. X-lecia w Kocholeciach	
Opracownik: Projektant: Wykonawca: Wykonawca	Nazwa firmy: Inż. A. Grawl Ulp. Nr.: 51/070/0005 mgr inż. W. Demarczyk mgr inż. K. Polaczek S. Smalczek Ulp. Nr.: 17-388/19/2329582	Podpis: Tytuł zawodowy:	Nazwa firmy: Zarząd Gminy Kocholeciach, 42-733 Kocholeciach, ul. Wolności 8 Niewłaściciel: Przebudowa drogi gminnej - ul. X-lecia w Kocholeciach
PRZEKROJ TYPOWY			
Date:	Scale:	Nr rys.:	
IX.2009r.	1:25		3.1