



PRZEKRÓJ TYPOWY
wjazd do posesji

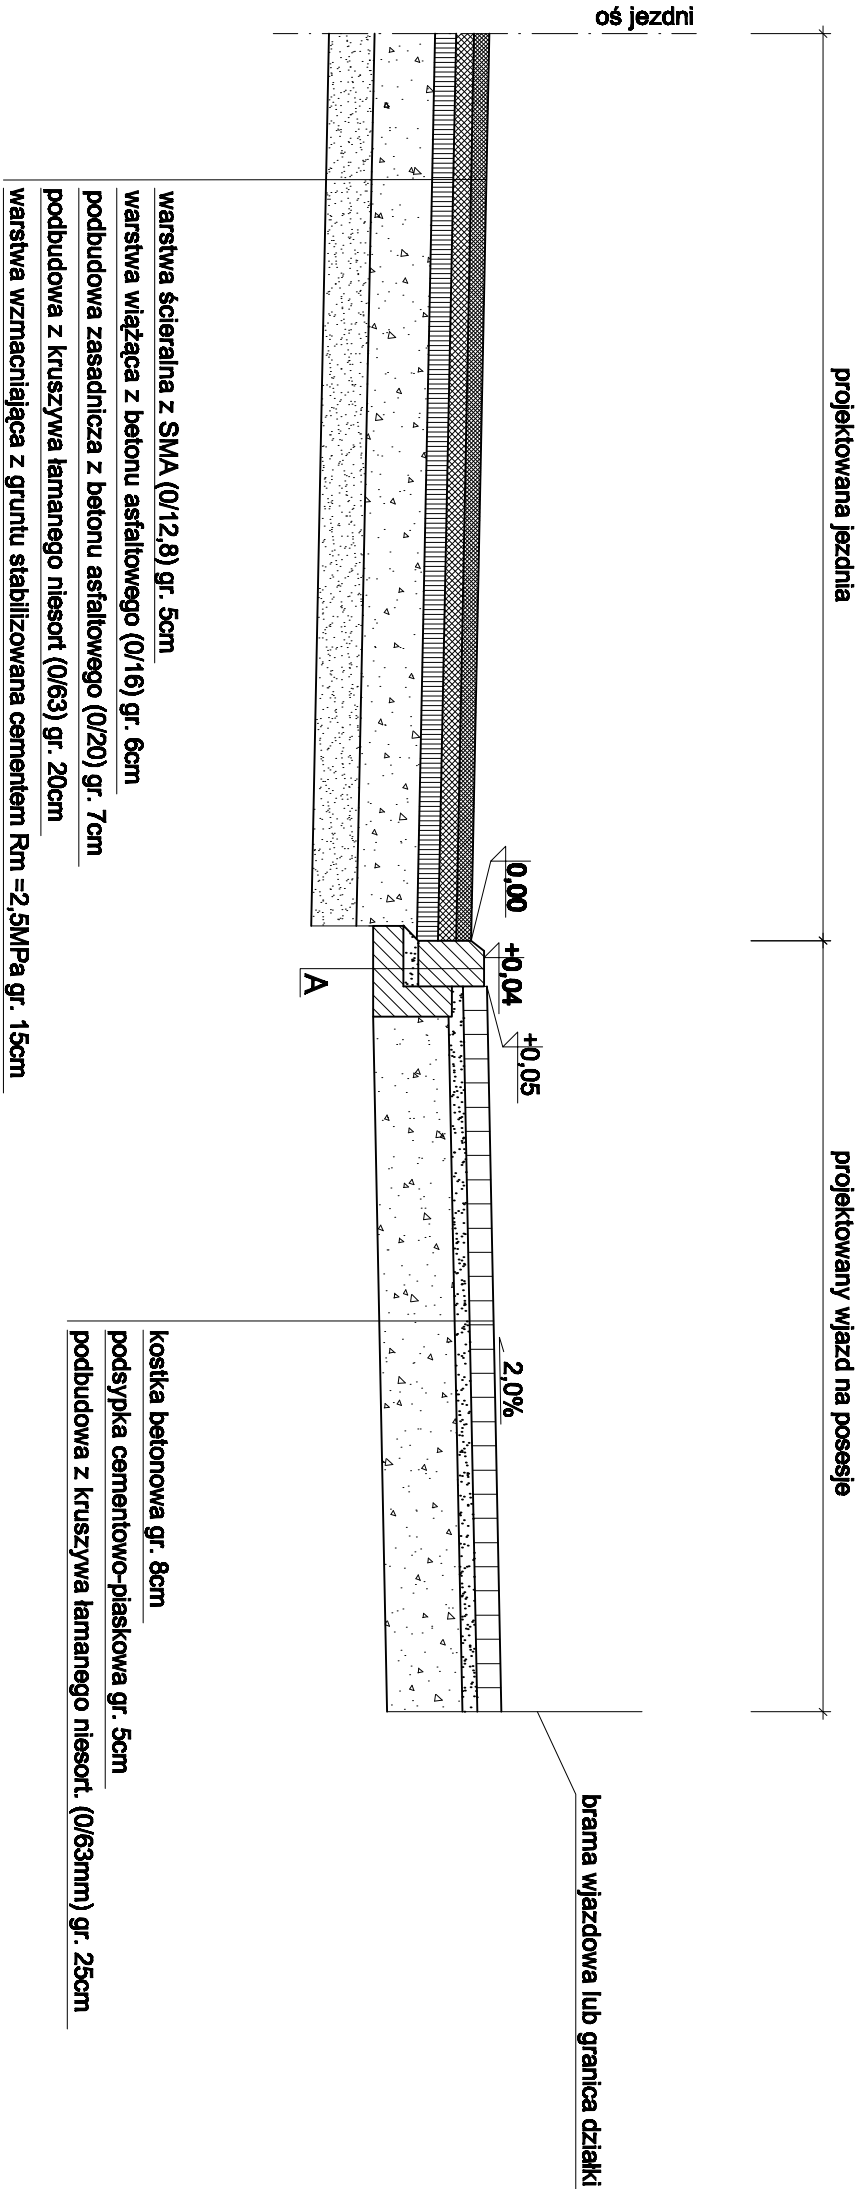

SZCZEGÓŁ A
krawężnik betonowy 15 x 22 cm
skala 1:10

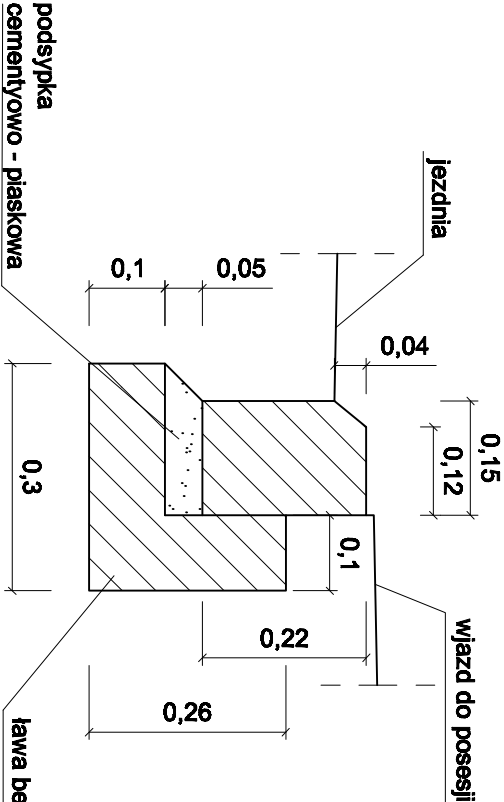

PRZEDSIĘBIORSTWO WIELOBRANŻOWE GRA-MAR 42-700 Lubliniec ul. Częstochowska 6/4			Zamawiający: Urząd Gminy Kochanowice, 42-713 Kochanowice, ul. Wolności 5		
Przebudowa drogi gminnej - ul. XX - lecia w Kochanicach			Nazwa opracowania:		
Opracował:	Nazwiska	Podpis	Tytuł rysunku: PRZEKRÓJ TYPOWY		
Projektant	inż. A. Grati Upr. Nr.: SLK/074/POOD/05				
Współpraca	mgr inż. W. Demarczyk mgr inż. K. Polaczek				
Sprawdzający	S. Smalec Upr. Nr.: FT-83861/162/4235/62				
			Data:	Skala	Nr rys.
			IX.2009r.	1:25	3.2