




PRZEKRÓJ TYPOWY

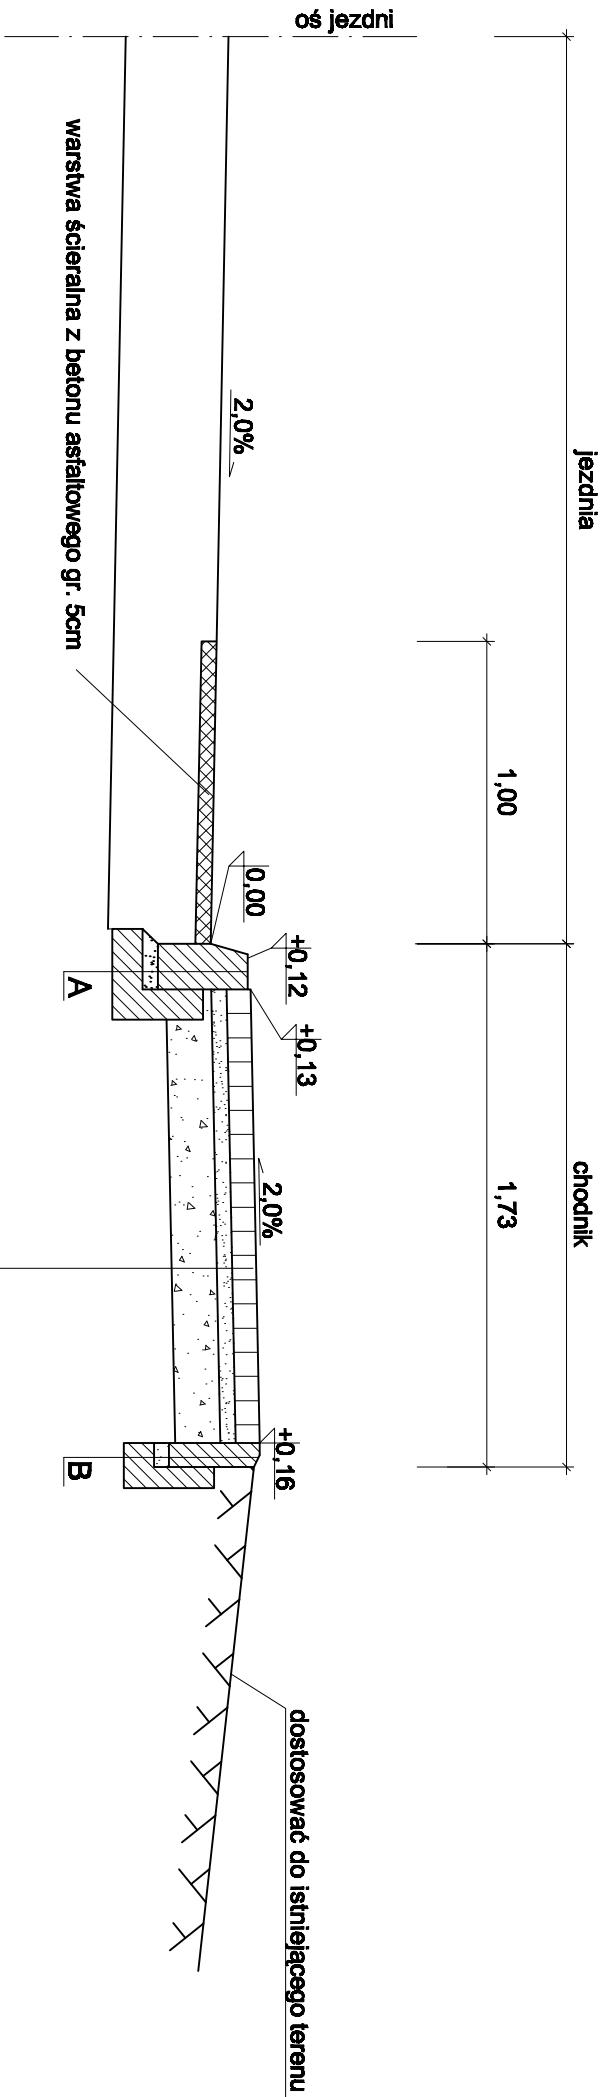

SZCZEGÓŁ A
krawężnik betonowy 15 x 30 cm
skala 1:10

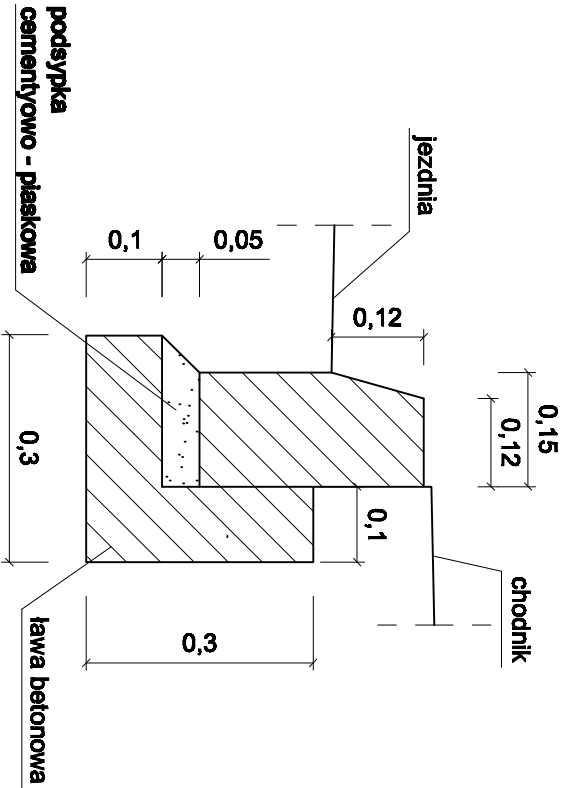

SZCZEGÓŁ B
obrzeże betonowe 8 x 30 cm
skala 1:10

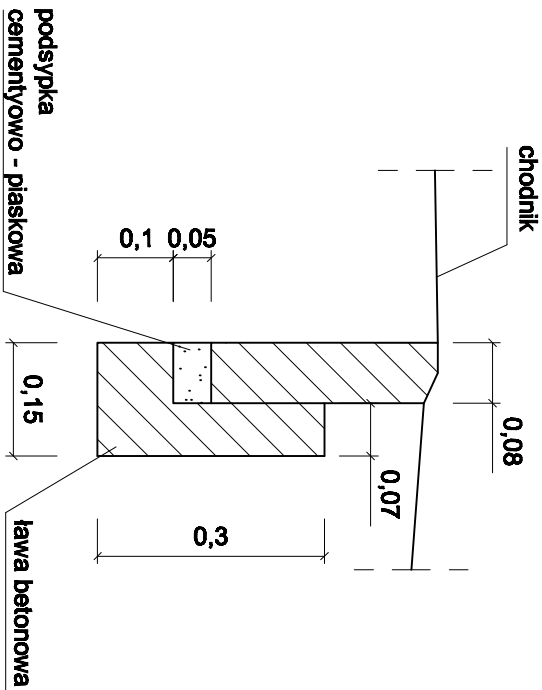

PRZEDSIĘBIORSTWO WIELOBRANŻOWE GRA-MAR 42-700 Lubliniec ul. Częstochowska 6/4		Zamawiający: Urząd Gminy Kochanowice, 42-713 Kochanowice Wolności 5 Nazwa opracowania: Budowa chodnika przy drodze powiatowej - ul. Zamkowa w Kochanicach	
Opracował:	Nazwiska	Podpis	PRZEKRÓJ TYPOWY
Projektant	inż. A. Grati Upr. Nr.: SLK/074/POOD/05		
Współpraca	mgr inż. W. Demarczyk		
	mgr inż. K. Polaczek		
Sprawdzający	S. Smalec Upr. Nr.: FT-83861/162/4235/62		
		Data:	
		IX.2009r.	
		Skala	
		1:25	
		Nr rys.	
			4.1