


PRZEKRÓJ TYPOWY

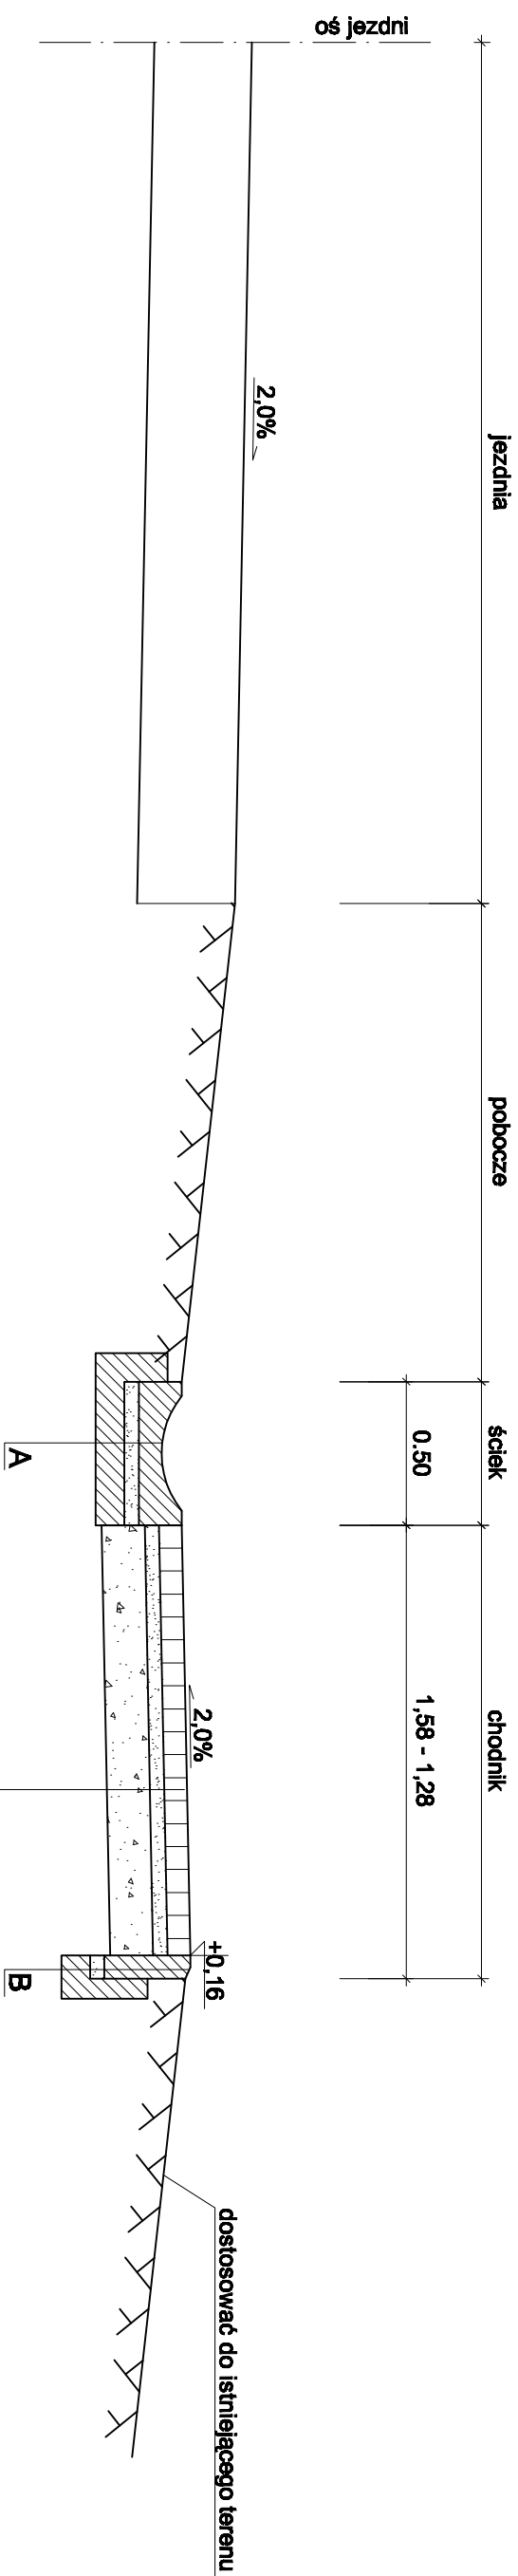


kostka betonowa gr. 8cm


 podsypka cementowo-piaskowa gr. 5cm

 podbudowa z kruszywa łamanego niesort. (0/63mm) gr. 15cm

SZCZEGÓŁ A
ściek przykrawężnikowy
z kostki betonowej 50x15x50
skala 1:10

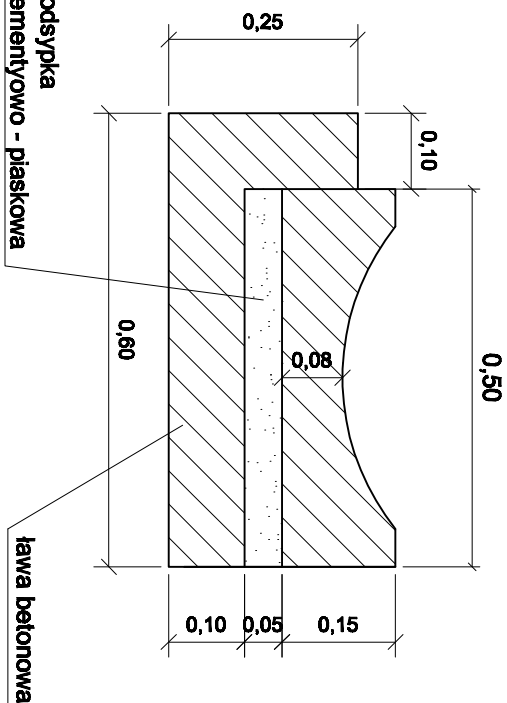

SZCZEGÓŁ B
obrzeże betonowe 8 x 30 cm
skala 1:10

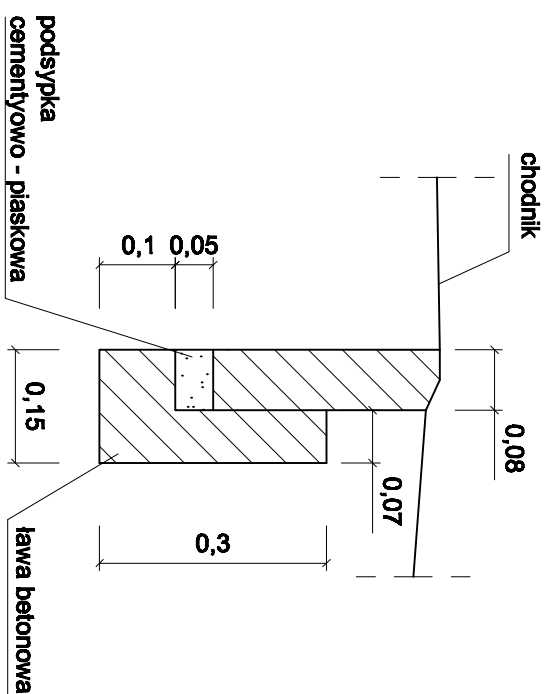

PRZEDSIĘBIORSTWO WIELOBRANŻOWE GRA-MAR 42-700 Lubliniec ul. Częstochowska 6/4		Zamawiający: Urząd Gminy Kochanowice, 42-713 Kochanowice Wolności 5 Nazwa opracowania: Budowa chodnika przy drodze powiatowej - ul. Zamkowa w Kochcicach	
Opracował:	Nazwiska	Tytuł rysunku:	
Projektant	inż. A. Grati Upr. Nr.: SLK/074/POD/05		
Współpraca	mgr inż. W. Demarczyk		
	mgr inż. K. Polaczek		
Sprawdzający	S. Smalec Upr. Nr.: FT- 83861/162/4235/82	Data: IX.2009r.	Skala 1:25
		Nr rys.	4.2