
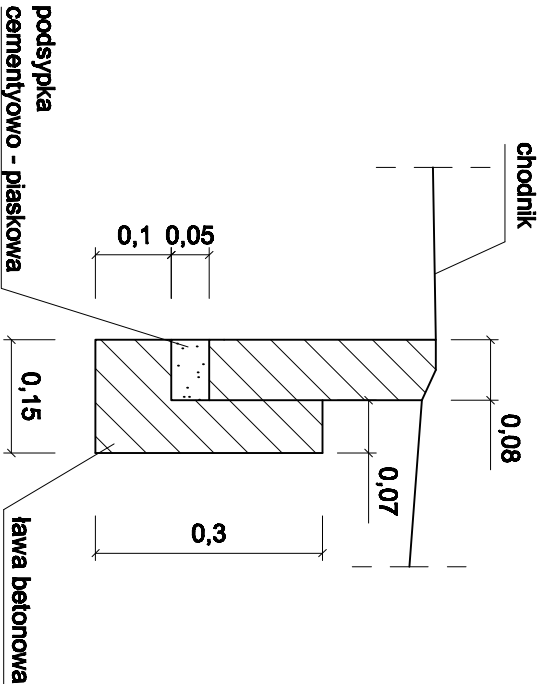


PRZEKRÓJ TYPOWY

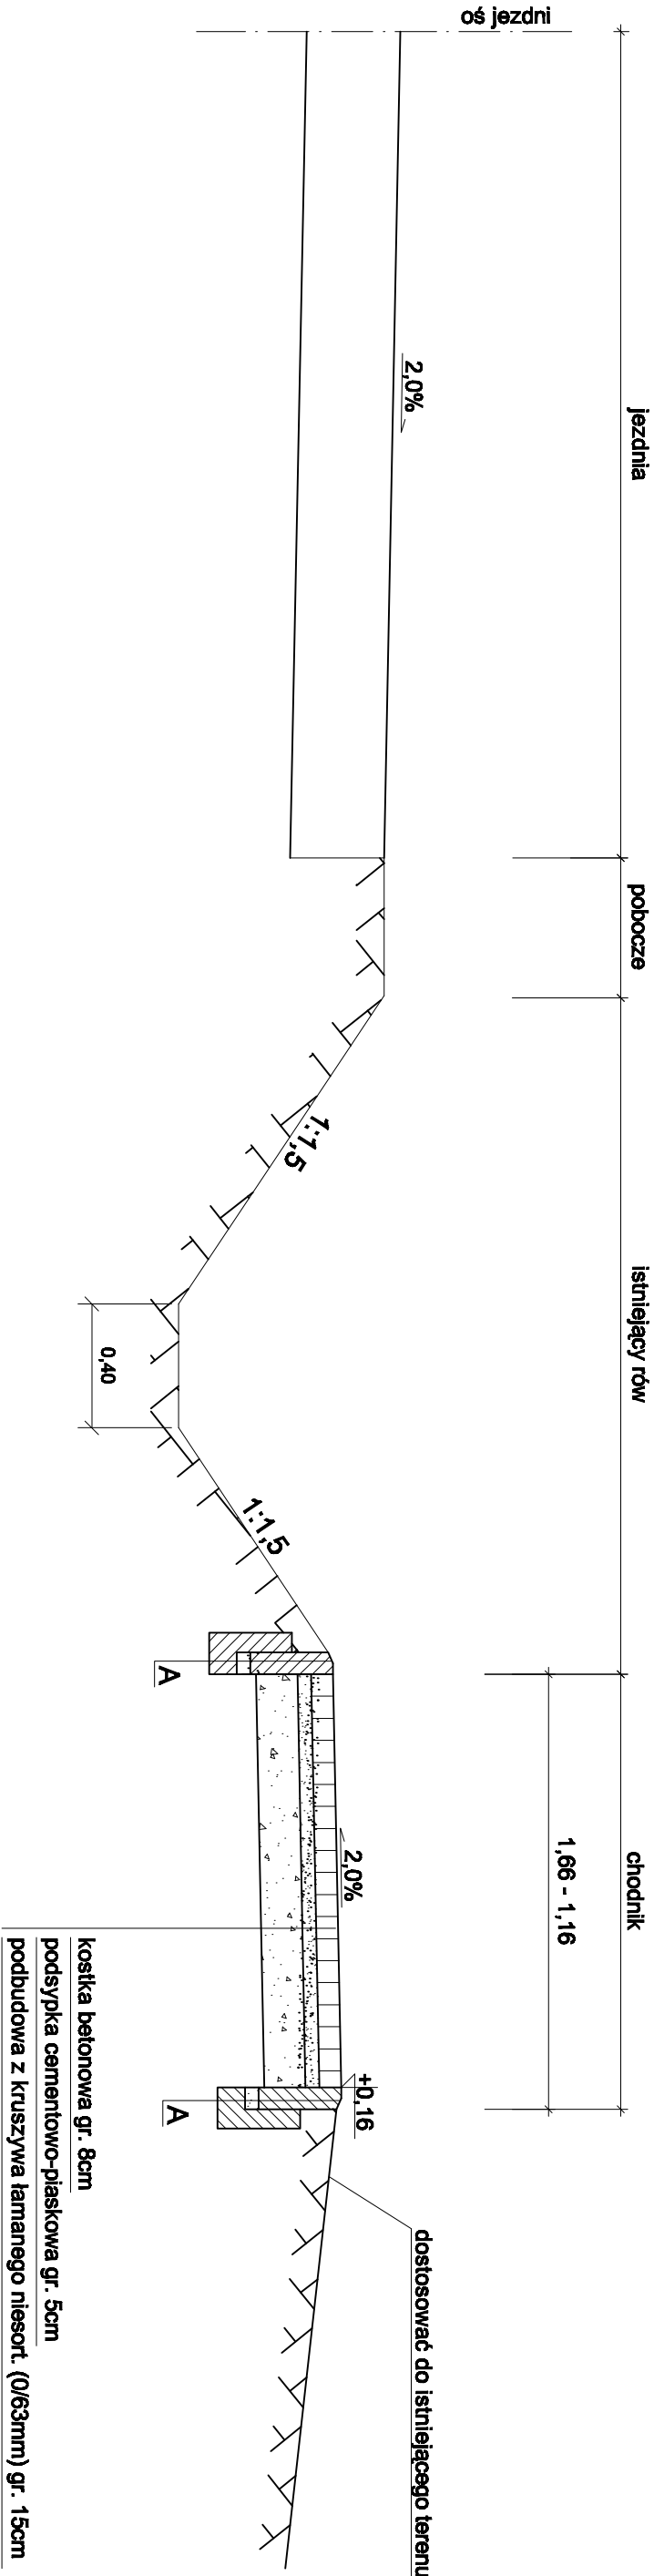

|   |                                             |        |                                                                     |  |  |
|---|---------------------------------------------|--------|---------------------------------------------------------------------|--|--|
| PRZEDSIĘBIORSTWO WIELOBRANŻOWE<br><b>GRA-MAR</b> 42-700 Lubliniec<br>ul. Częstochowska 6/4          |                                             |        | Zamawiający: Urząd Gminy Kochanowice, 42-713 Kochanowice Wolności 5 |  |  |
| Nazwa opracowania:<br><b>Budowa chodnika przy drodze powiatowej<br/>- ul. Zamkowa w Kochanicach</b> |                                             |        |                                                                     |  |  |
| Opracował:                                                                                          | Nazwiska                                    | Podpis | Tytuł rysunku:<br><br><b>PRZEKRÓJ TYPOWY</b>                        |  |  |
| Projektant                                                                                          | inż. A. Grati<br>Upr. Nr.: SLK/074/POOD/05  |        |                                                                     |  |  |
| Współpraca                                                                                          | mgr inż. W. Demarczyk                       |        |                                                                     |  |  |
|   | mgr inż. K. Polaczek                        |        |                                                                     |  |  |
| Sprawdzający                                                                                        | S. Smalec<br>Upr. Nr.: FT-83861/162/4235/62 |        | Data: IX.2009r. Skala 1:25 Nr rys. <b>4.3</b>                       |  |  |