

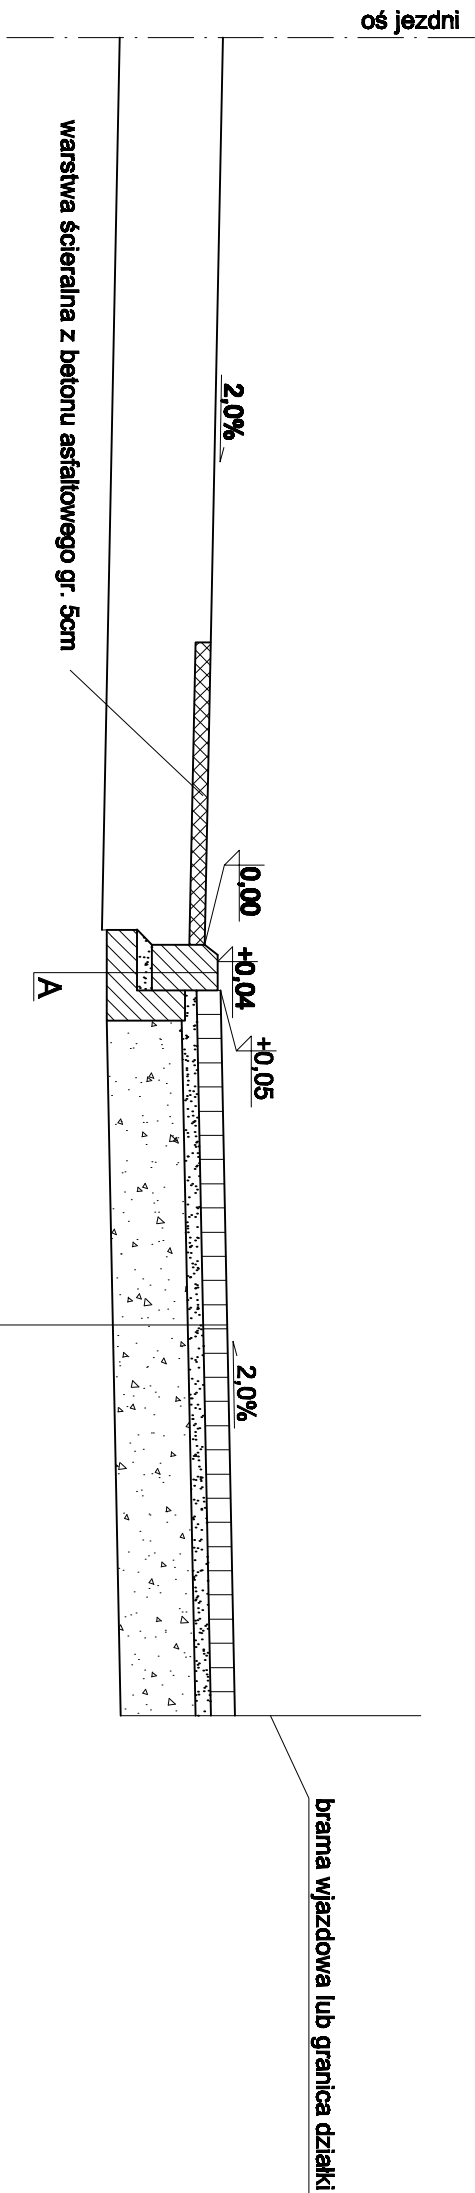


PRZEKRÓJ TYPOWY
wjazd do posesji

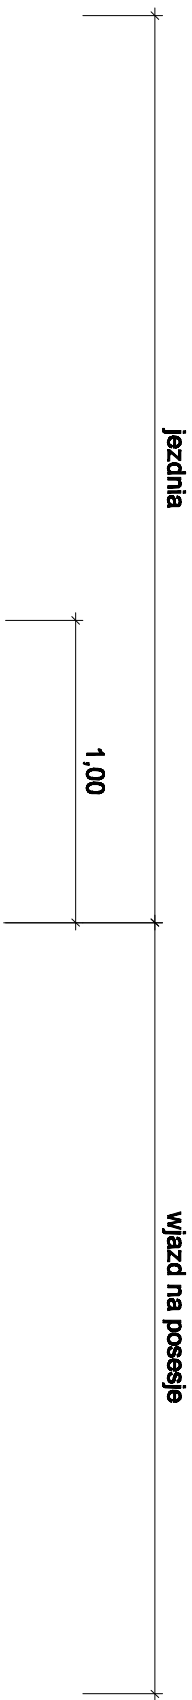

SZCZEGÓŁ A
krawężnik betonowy 15 x 22 cm
skala 1:10

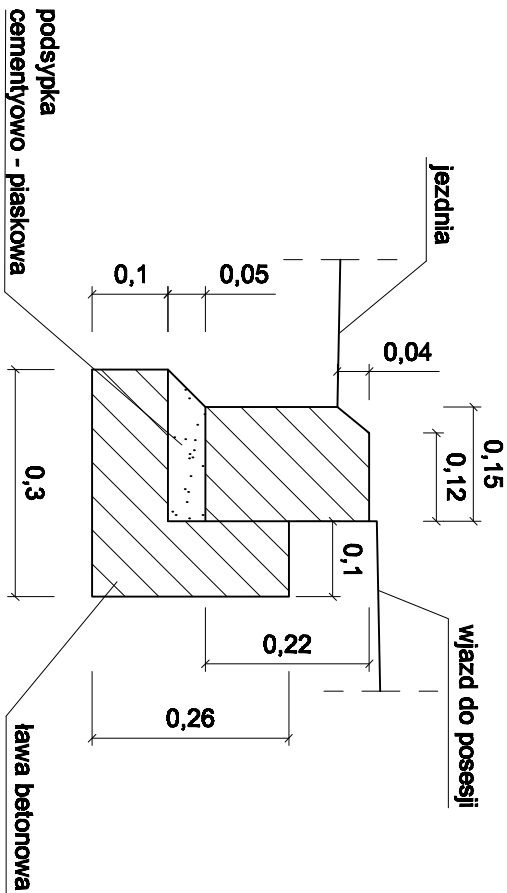

PRZEDSIĘBIORSTWO WIELOBRANŻOWE GRA-MAR 42-700 Lubliniec ul. Częstochowska 6/4			Zamawiający: Urząd Gminy Kochanowice, 42-713 Kochanowice Wolności 5 Nazwa opracowania: Budowa chodnika przy drodze powiatowej - ul. Zamkowa w Kochanicach		
Opracował:	Nazwiska	Podpis	PRZEKRÓJ TYPOWY		
Projektant	inż. A. Grati Upr. Nr.: SLK/074/POOD/05				
Współpraca	mgr inż. W. Demarczyk mgr inż. K. Polaczek				
Sprawdzający	S. Smalec Upr. Nr.: FT-83861/162/4235/62				
			Tytuł rysunku:		
			Data: IX.2009r.	Skala 1:25	Nr rys. 4.4