



STUDNIA REWIZYJNA

PRZEKRÓJ

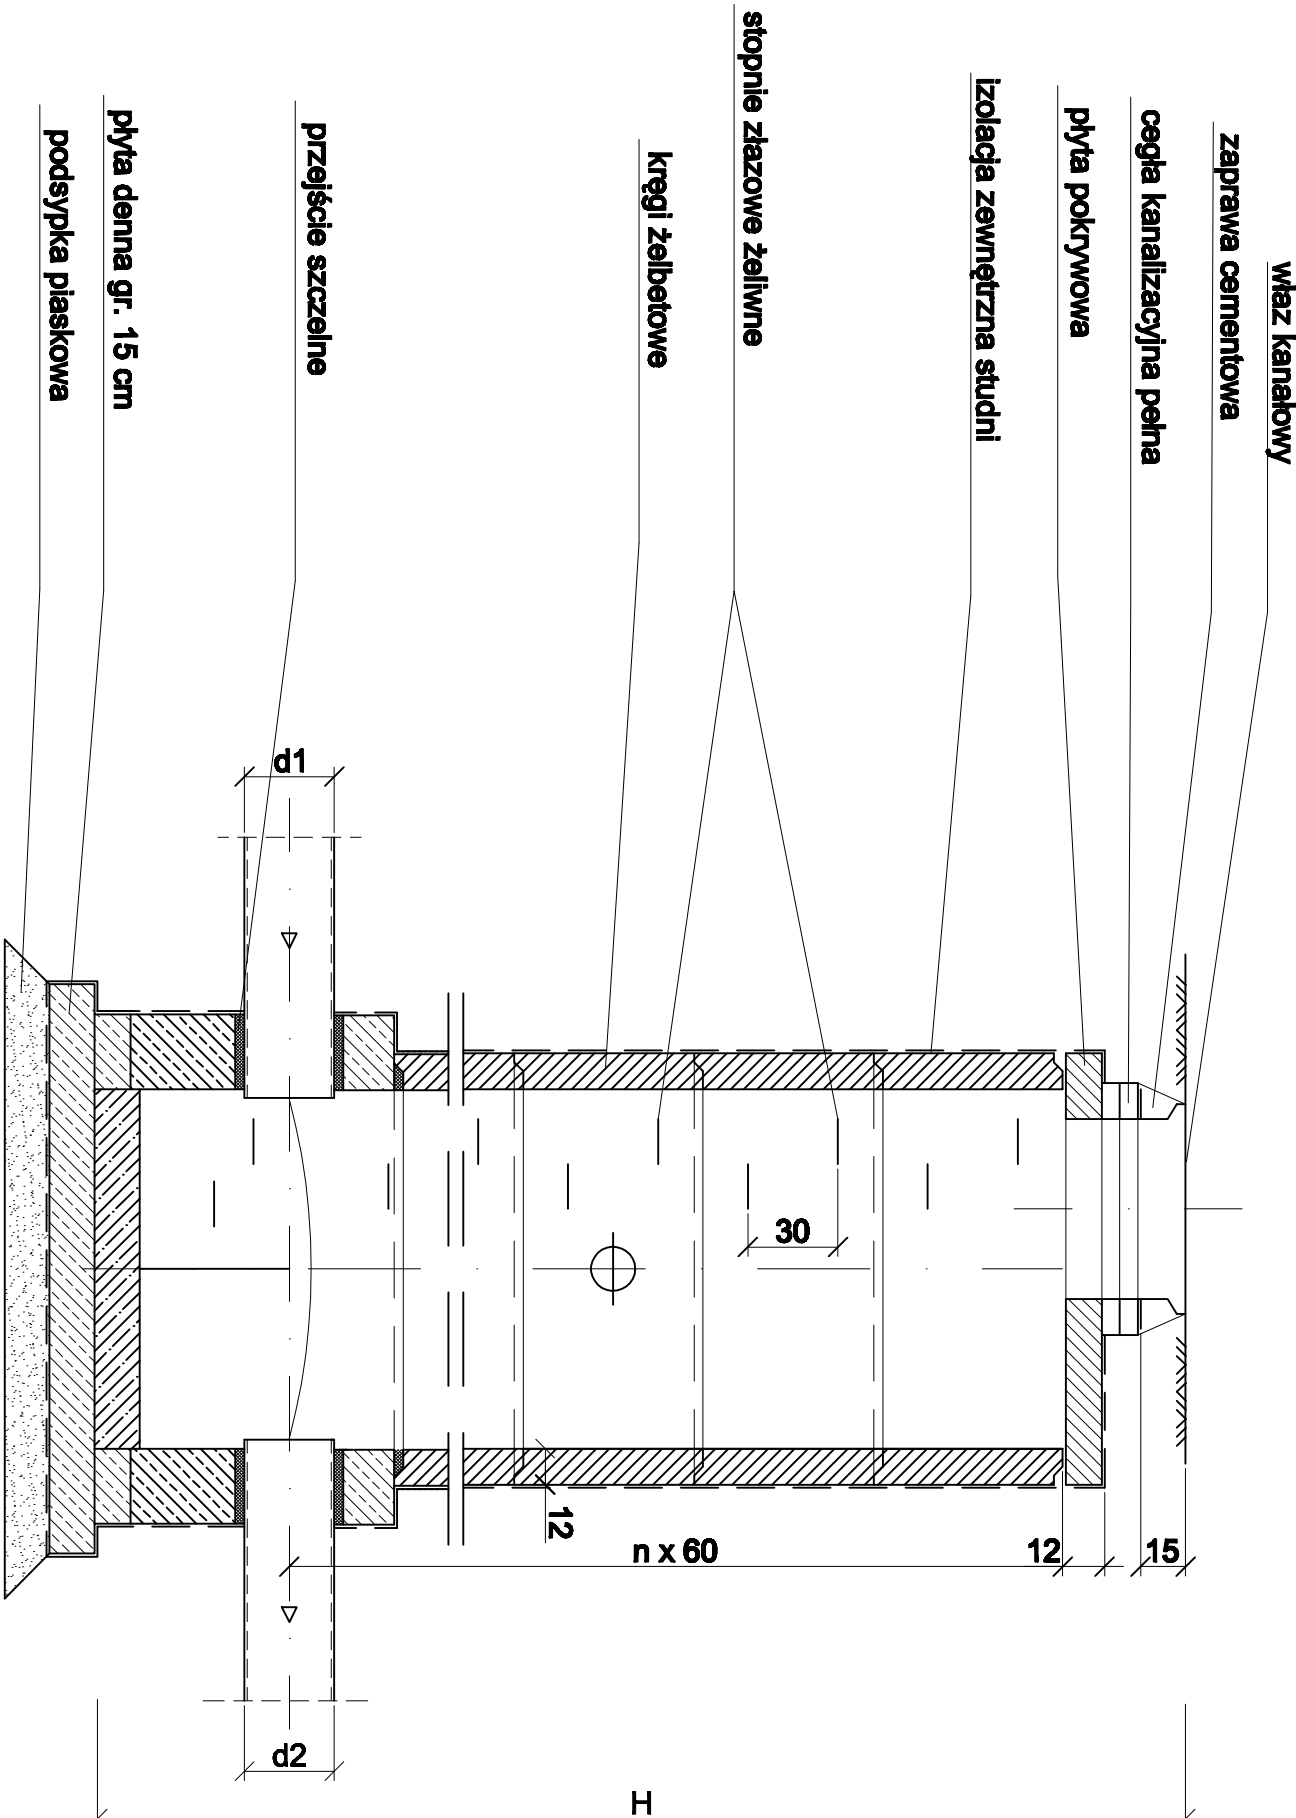

WIDOK Z GÓRY

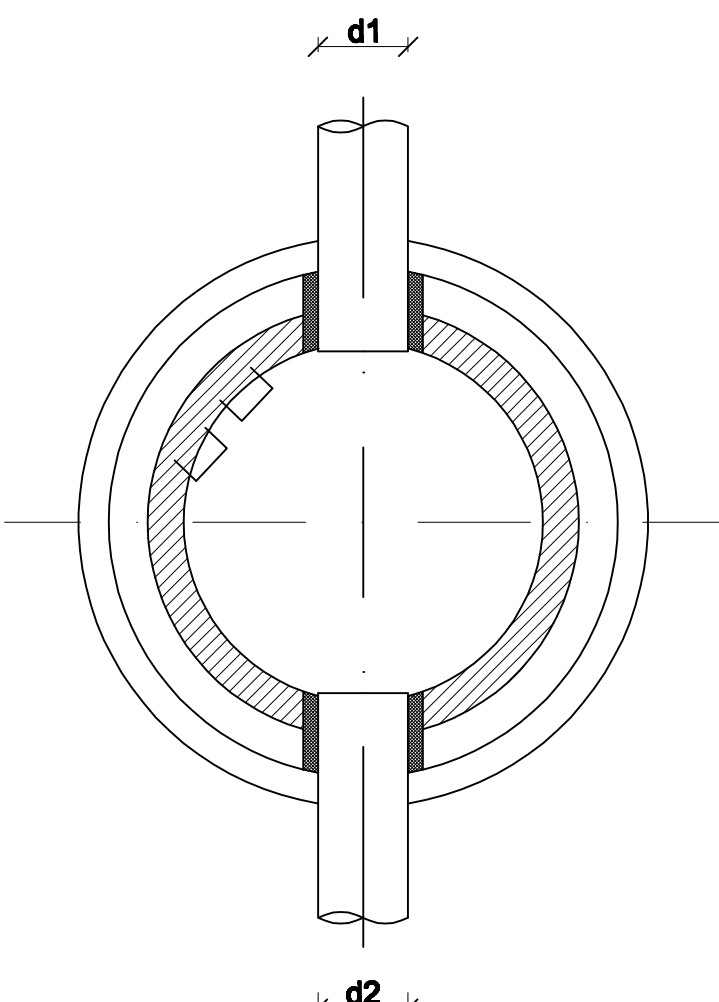

PRZEDSIĘBIORSTWO WIELOBRANŻOWE		Zamawiający: Urząd Gminy Kochanowice, 42-713 Kochanowice Wódności 5	
GRA-MAR		Nazwa opracowania:	
42-700 Lubliniec		Budowa chodnika przy drodze powiatowej	
ul. Częstochowska 6/4		- ul. Zamkowa w Kochanicach	
Opracowali:	Nazwiska	Podpis	Tytuł rysunku:
Projektant	inż. A. Grafi		
	Up. Nr.: SLK/1074/PODDUS		
Współpraca	mgr inż. W. Demarczyk		
	mgr inż. K. Polaczek		
Sprawdzający	S. Smalec		
	Up. Nr.: FT-63801/162423W/2		
SZCZEGÓŁ		Data:	Skala
		IX.2009r.	1:50
			Nr rys.
			5.2