
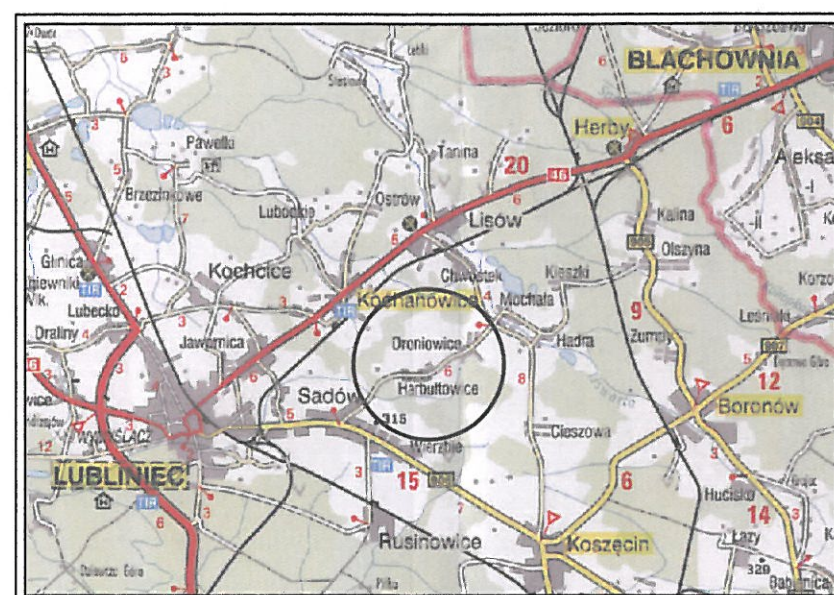


ORIENTACJA 1:20000

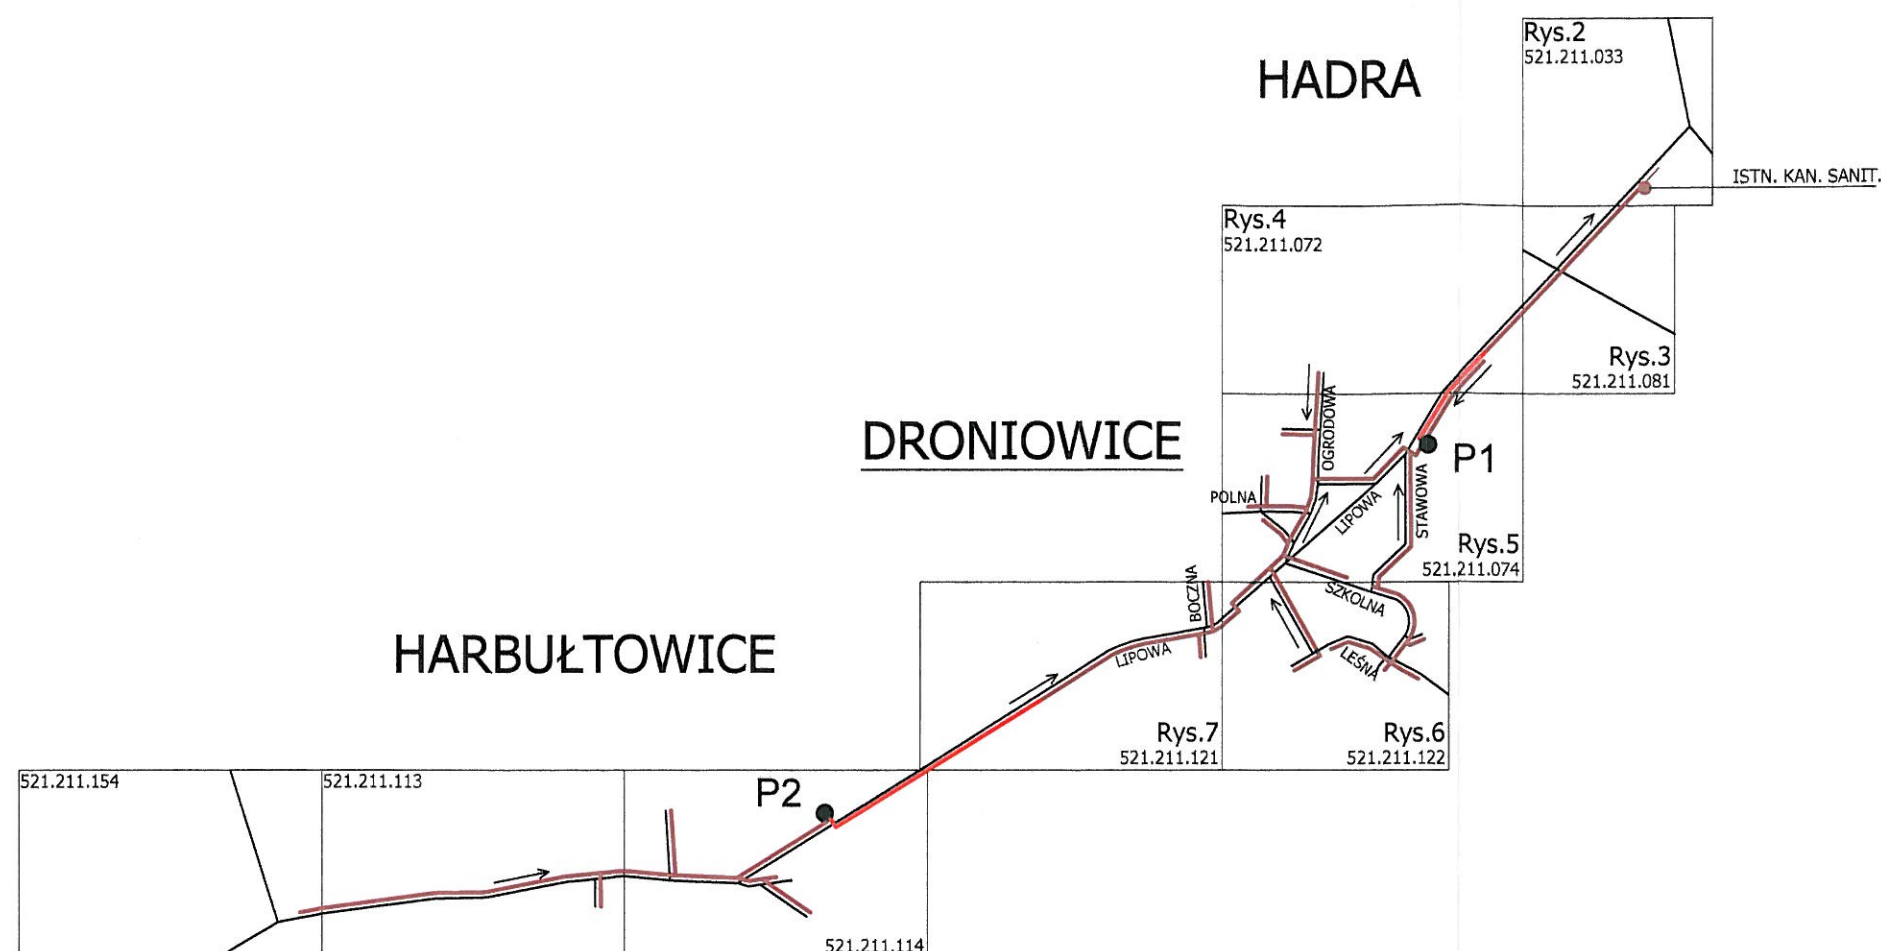

ORIENTACJA

N

LEGENDA

- ISTN. DROGI
- PROJ. KANAŁ SANITARNY GRAWITACYJNY
- PROJ. KANAŁ SANITARNY TŁOCZNY
- P1 ● PROJ. PRZEPOMPOWNIA ŚCIEKÓW

MIASTOPROJEKT CZĘSTOCHOWA

SPÓŁKA Z O. O. 42 - 200 CZĘSTOCHOWA, UL. SZYMANOWSKIEGO 15

ADRES OBIEKTU: DRONIOWICE, HARBUŁTOWICE - GM. KOCHANOWICE

TREŚĆ: SIECI KANALIZACJI SANITARNEJ WRAZ Z PRZYŁĄCZAMI

NAZWA RYS: ORIENTACJA

PROJEKTOWAŁ:	mgr inż. P. RAJCA	PODPIS:	NR UPRAWNIENI:
specjalność:	INSTAL. SANIT.		SLK/0283/PWOS/04
SPRAWDZIŁ:	mgr inż. I. BŁASIAK	PODPIS:	NR UPRAWNIENI:
specjalność:	INSTAL. SANIT.		UAN-VIII/83861/100/90
OPRACOWAŁ:	mgr inż. A. BIEL	PODPIS:	NR UMOWY:
			258/PW/2006
DATA OPRAC.	09.2007	SKALA:	NR RYSUNKU
			1