

- A


tynek cienkościenny
izolacja cieplna - 13cm
pustak ceramiczny - 25cm
tynek
- B

terakota/panele podłogowe - 2cm
wylewka betonowa 5 cm
styropian 10 cm
2 x folia PCV
beton B- 15 - 10 cm
podsypka piaskowa 20 cm
- C

papa termozgrzewalna
deskowanie pełne
folia wstępnego krycia
krokwie - 8x16cm
wełna mineralna - 20cm
paroizolacja
płyty G-K na stelażu
2 x płyta ognioochronna
- D

plytki ceramiczne 2cm
wylewka cementowa na folii 9cm
płyty styropianowe 5cm
izolacja przeciwwodna
płyta żelbetowa 10cm
podsypka z piasku 15cm
- E

posadzka przemysłowa grub. 20 cm np.firmy BAUTECH
B 25 - 30 ze zbrojeniem rozproszonym
oraz dodatkami utwardzającymi i
przeciwpływowymi
folia PCVmin 0,4
podkład B15- grub. 20 cm
ubity gruz lub piasek 30 - 50 cm

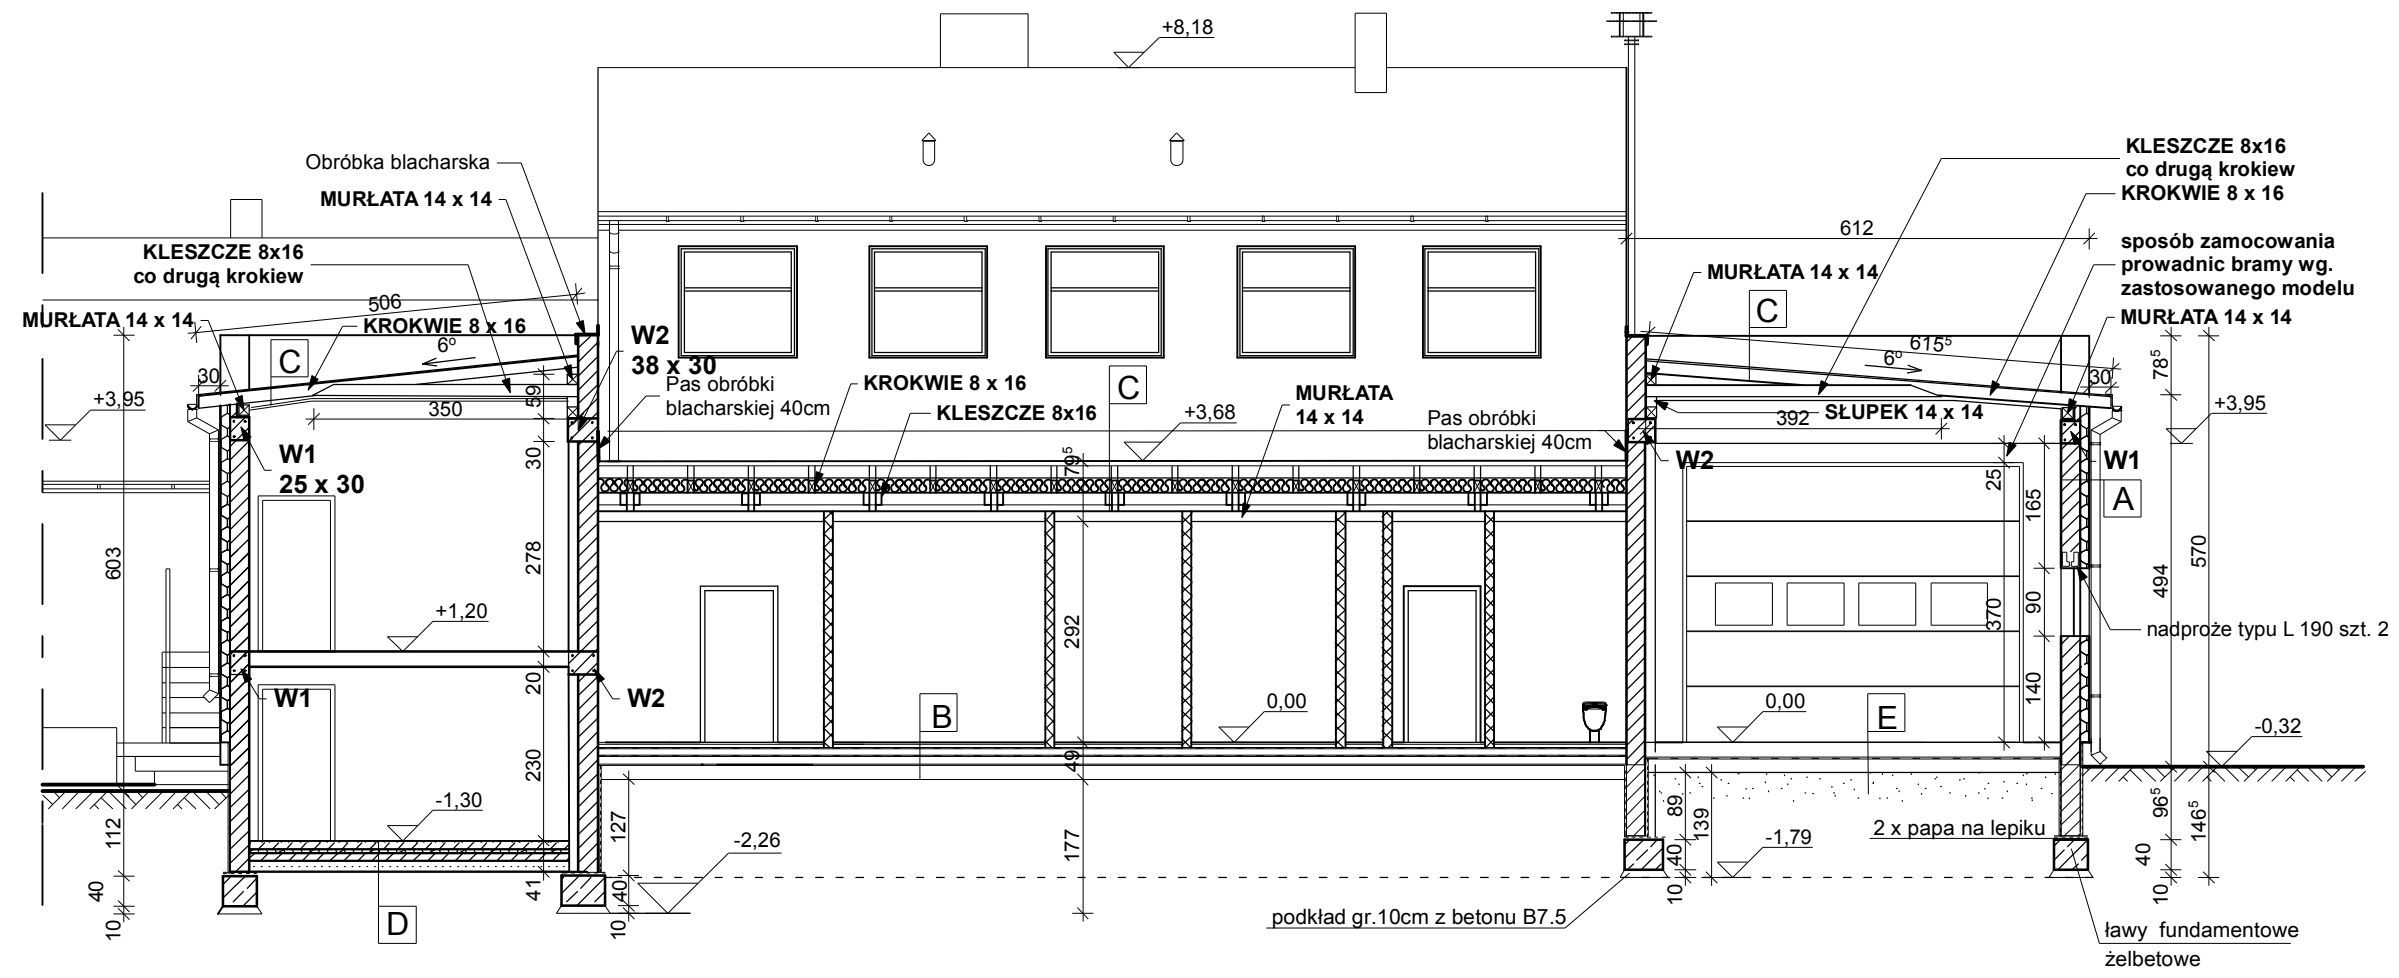

PRZEKRÓJ B-B - stan projektowany

sp. z o. o. 42- 286 KOSZECIN ul.LIGONIA 21 NIP: 575 180 54 22 TEL. 603 678 060				
Temat :		Projekt budowlany rozbudowy i prac remontowych związanych z dociepleniem budynku Gminnego Centrum Kultury i Informacji w Kochanowicach PRZEKRÓJ B-B - stan projektowany		
Nazwa i adres obiektu budowlanego		GMINNE CENTRUM KULTURY I INFORMACJI KOCHANOWICE dz. nr 598/61 i 599/61		
Inwestor :		Urząd Gminy Kochanowice		
	Imię i nazwisko	Specjalność	Nr upr. budowlanych	Podpis
Projektował : arch. G. Zupok		architektura	UAN-VIII-84861/3/89	
Opracował : arch. D. Lerche		architektura		
FAZA		SKALA	DATA	RYS. NR 6
PROJ.BUD.		1 : 100	03. 2010r.	