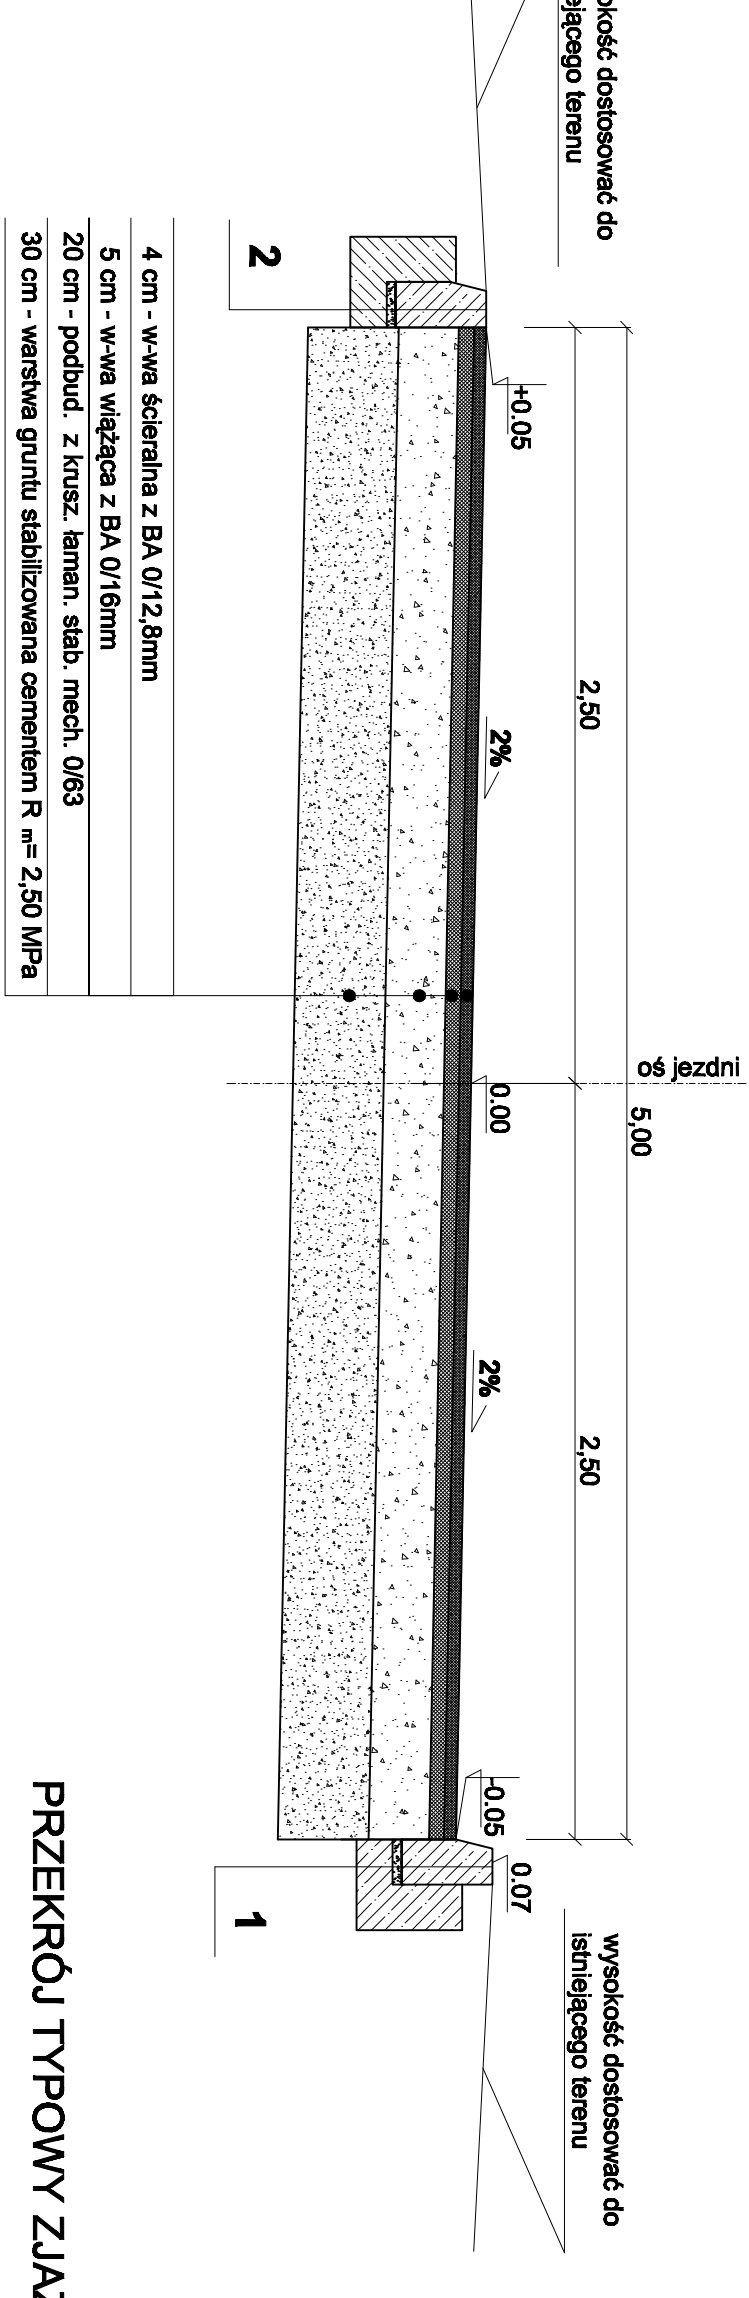
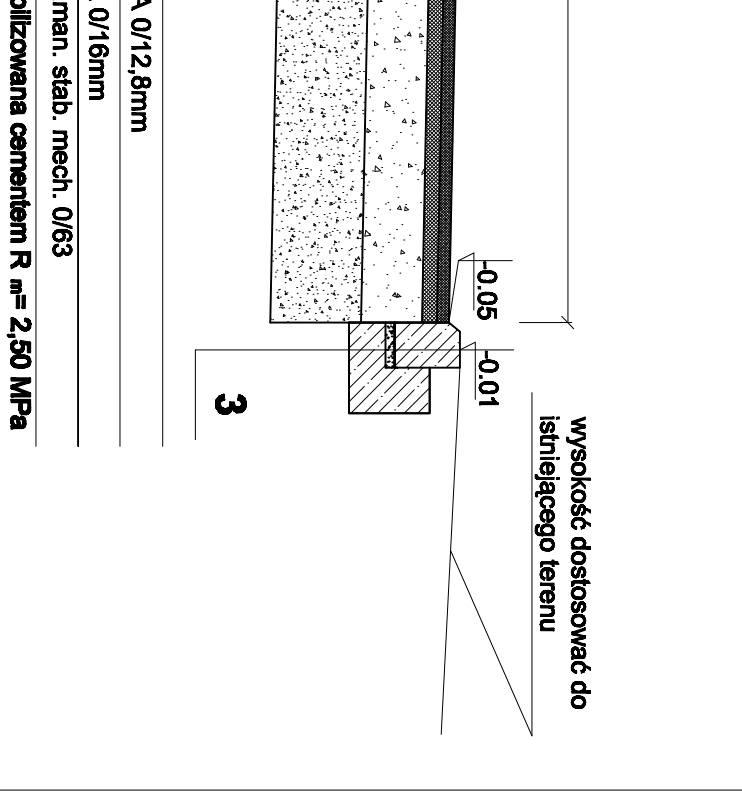


ΤΥΡΩΥ

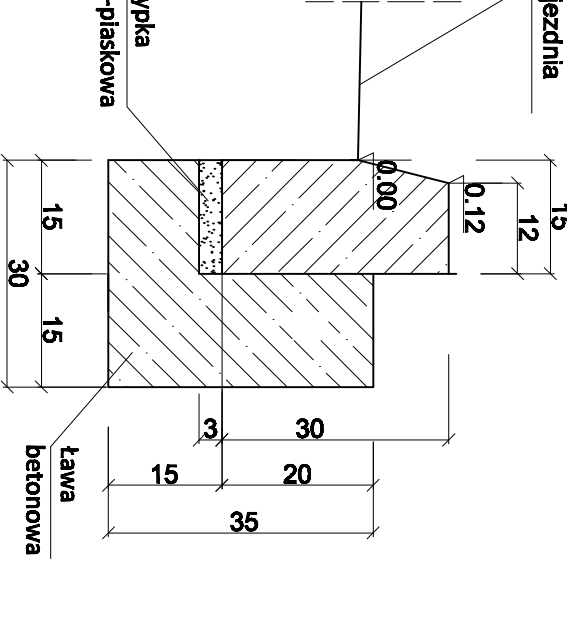


OWY ZJAZD INDYWIDUALNY



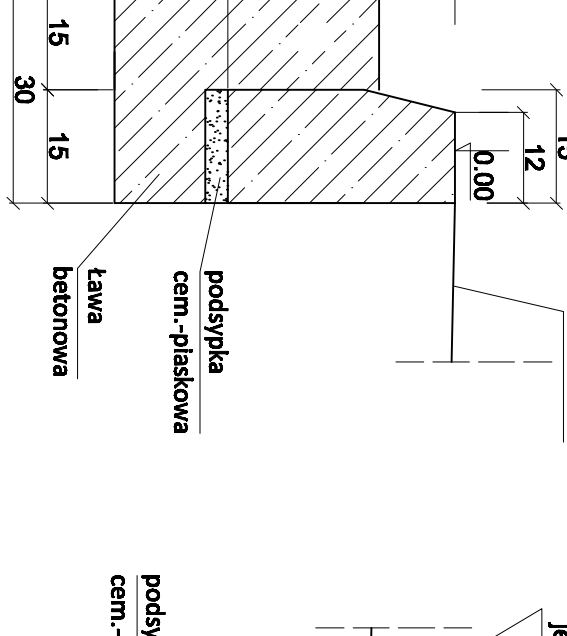
SZCZEGÓŁ 1

krążek betonowy 15x30cm

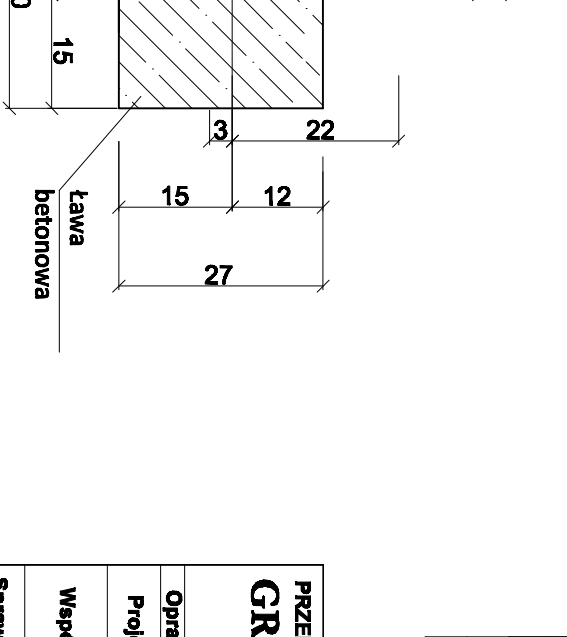
skala 1:10

CZEGÓŁ 2

betonowy 15x30cm

kala 1:10

owy 15x22cm

[illegible]