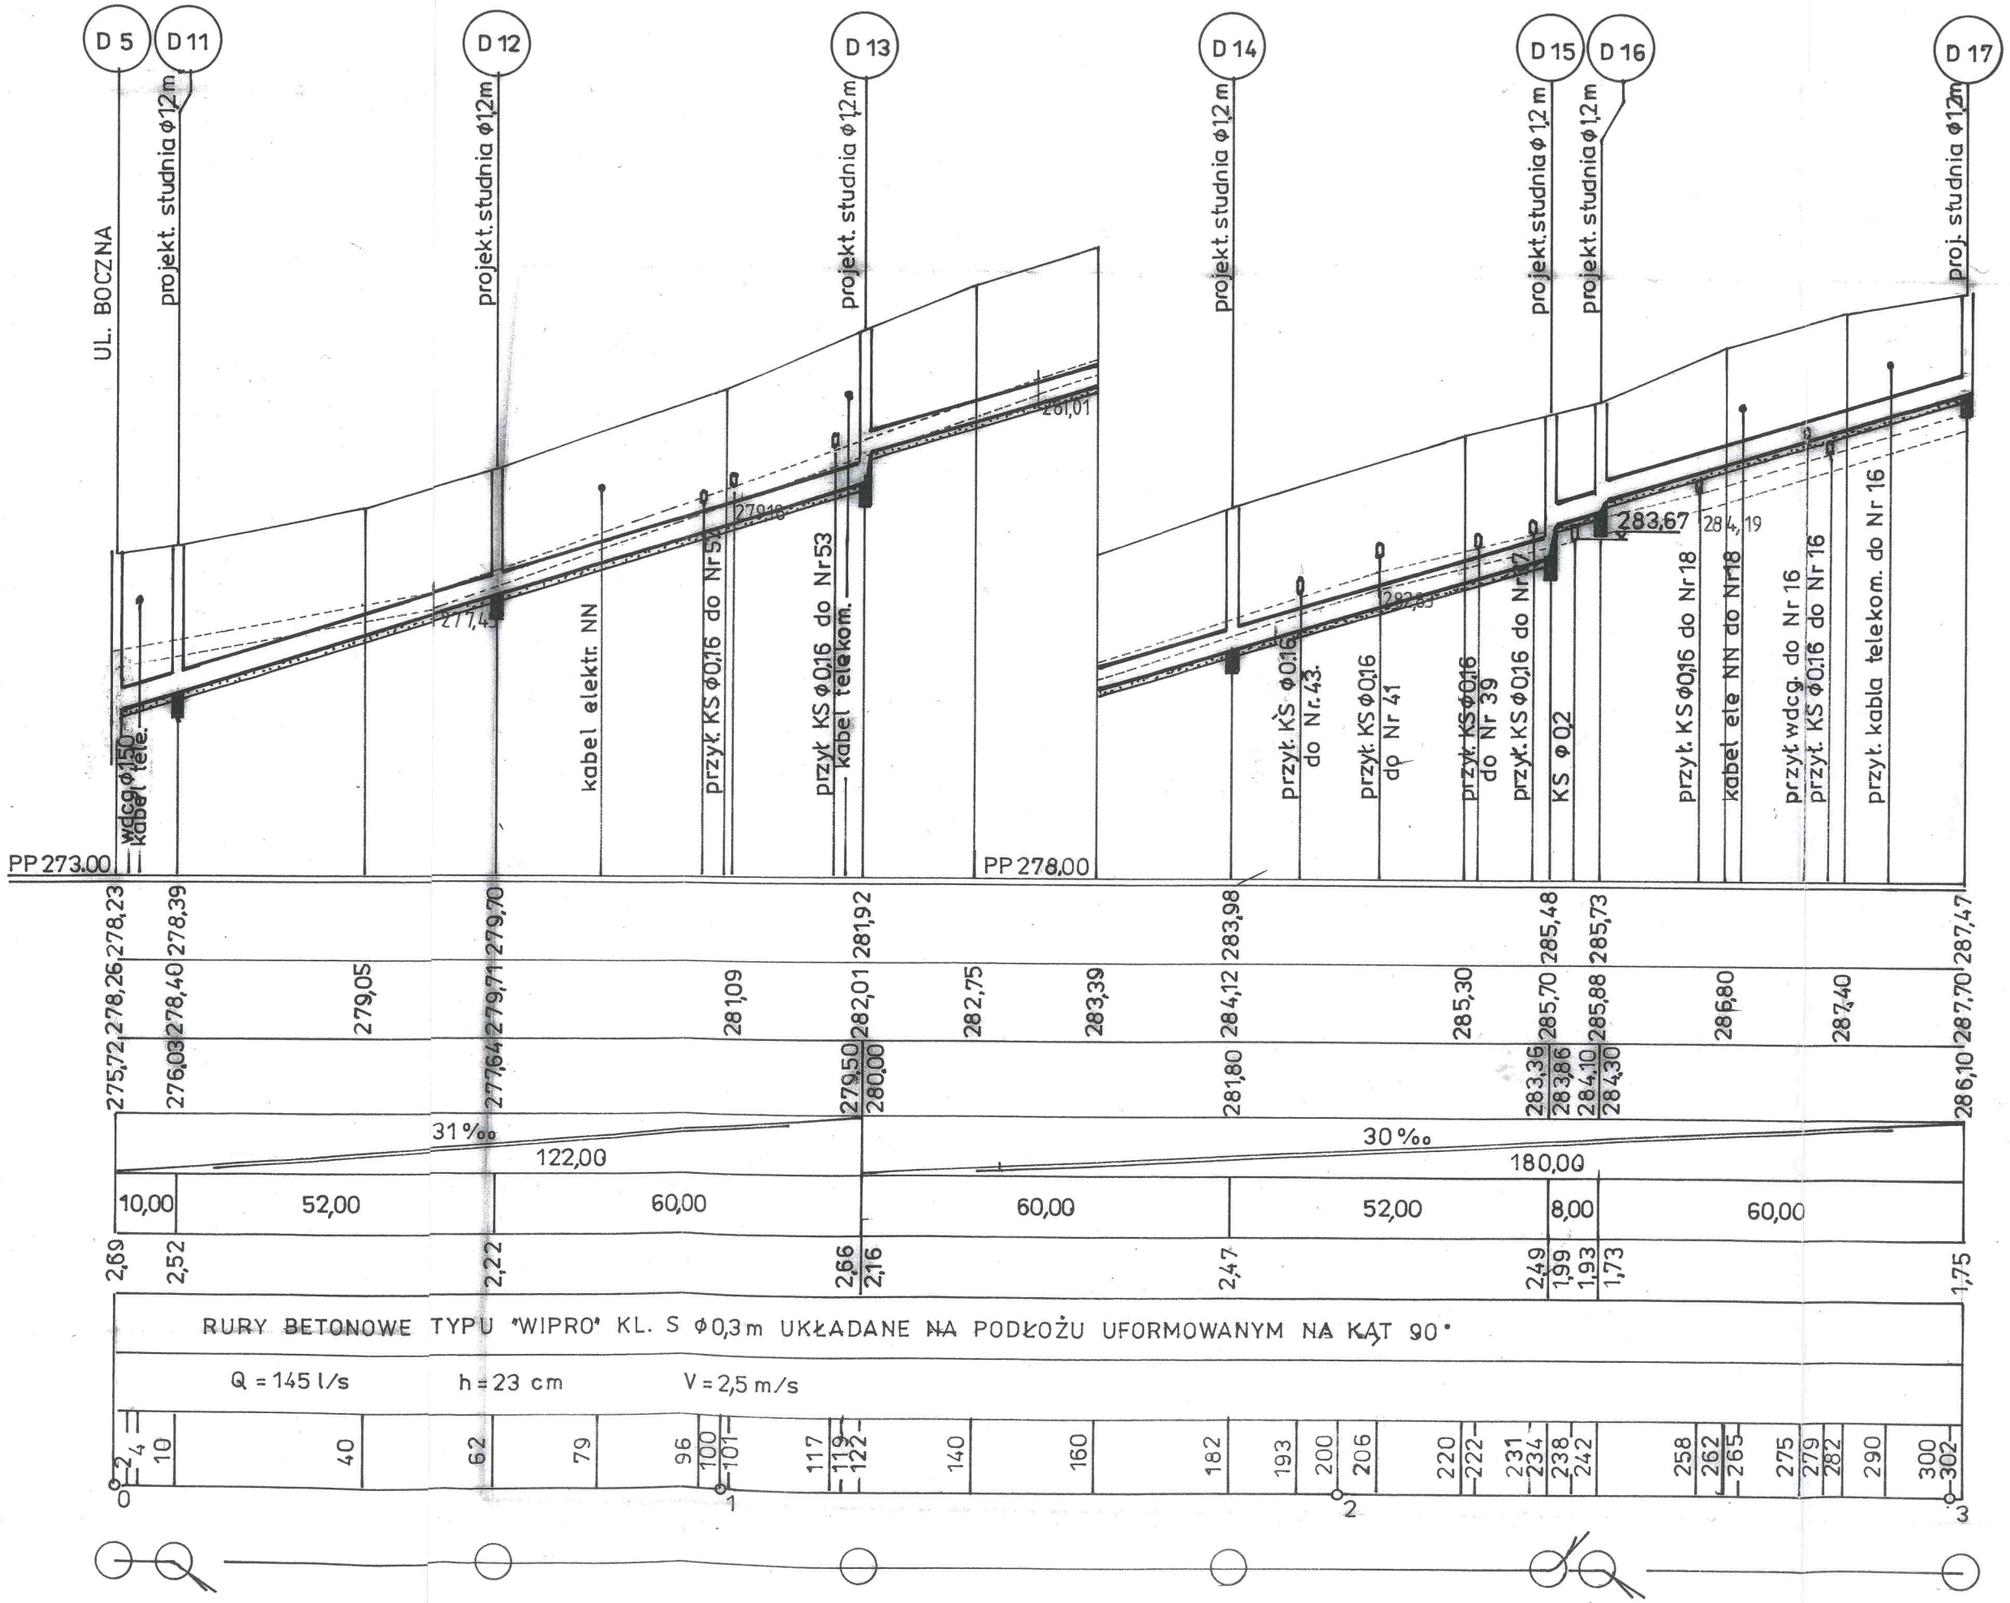

Biuro Projektów Drogownict

42- 200 Częstochowa, ul. gen. M. Dąbkowskiego

PROJEKT BUDOWLANO - WY

Temat: **BUDOWA KANALIZACJI DESZ**
W MIEJSCOWOŚCI LUBE

ULICE: KANUSKA, STRAŻACKA, GLINICKA, BOCZNA

Treść rysunku: **PROFIL PODŁUŻNY KANAI**
W ULICY JESIONOWEJ

Projektował: mgr inż. Alojzy Sawicki
.Upr. Nr: PWRN 19/1966 Kt

Opracował mgr inż. Wojciech Nadolski
Upr Nr: FT-83861/45/673/82

Pod