
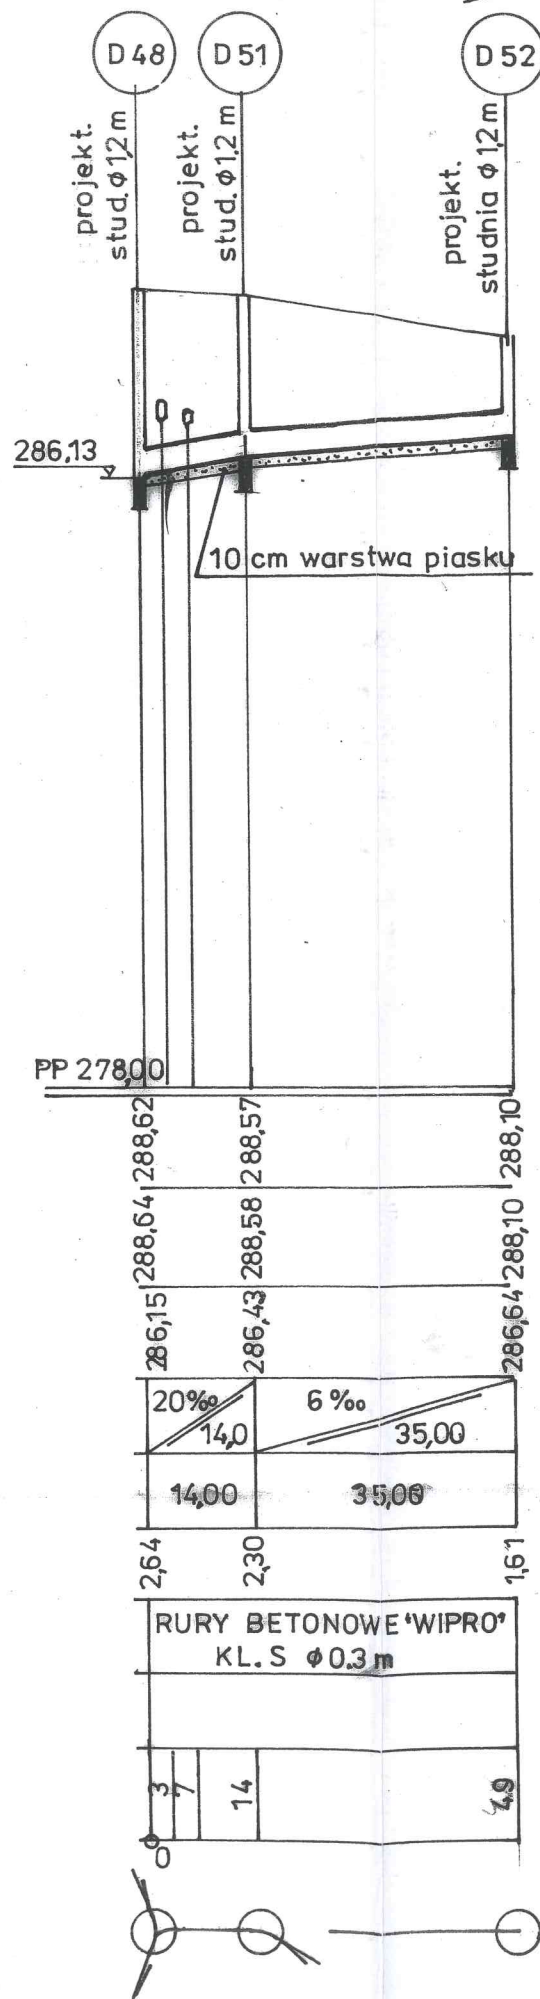


KANAŁY W UL. KANUSKIEJ.

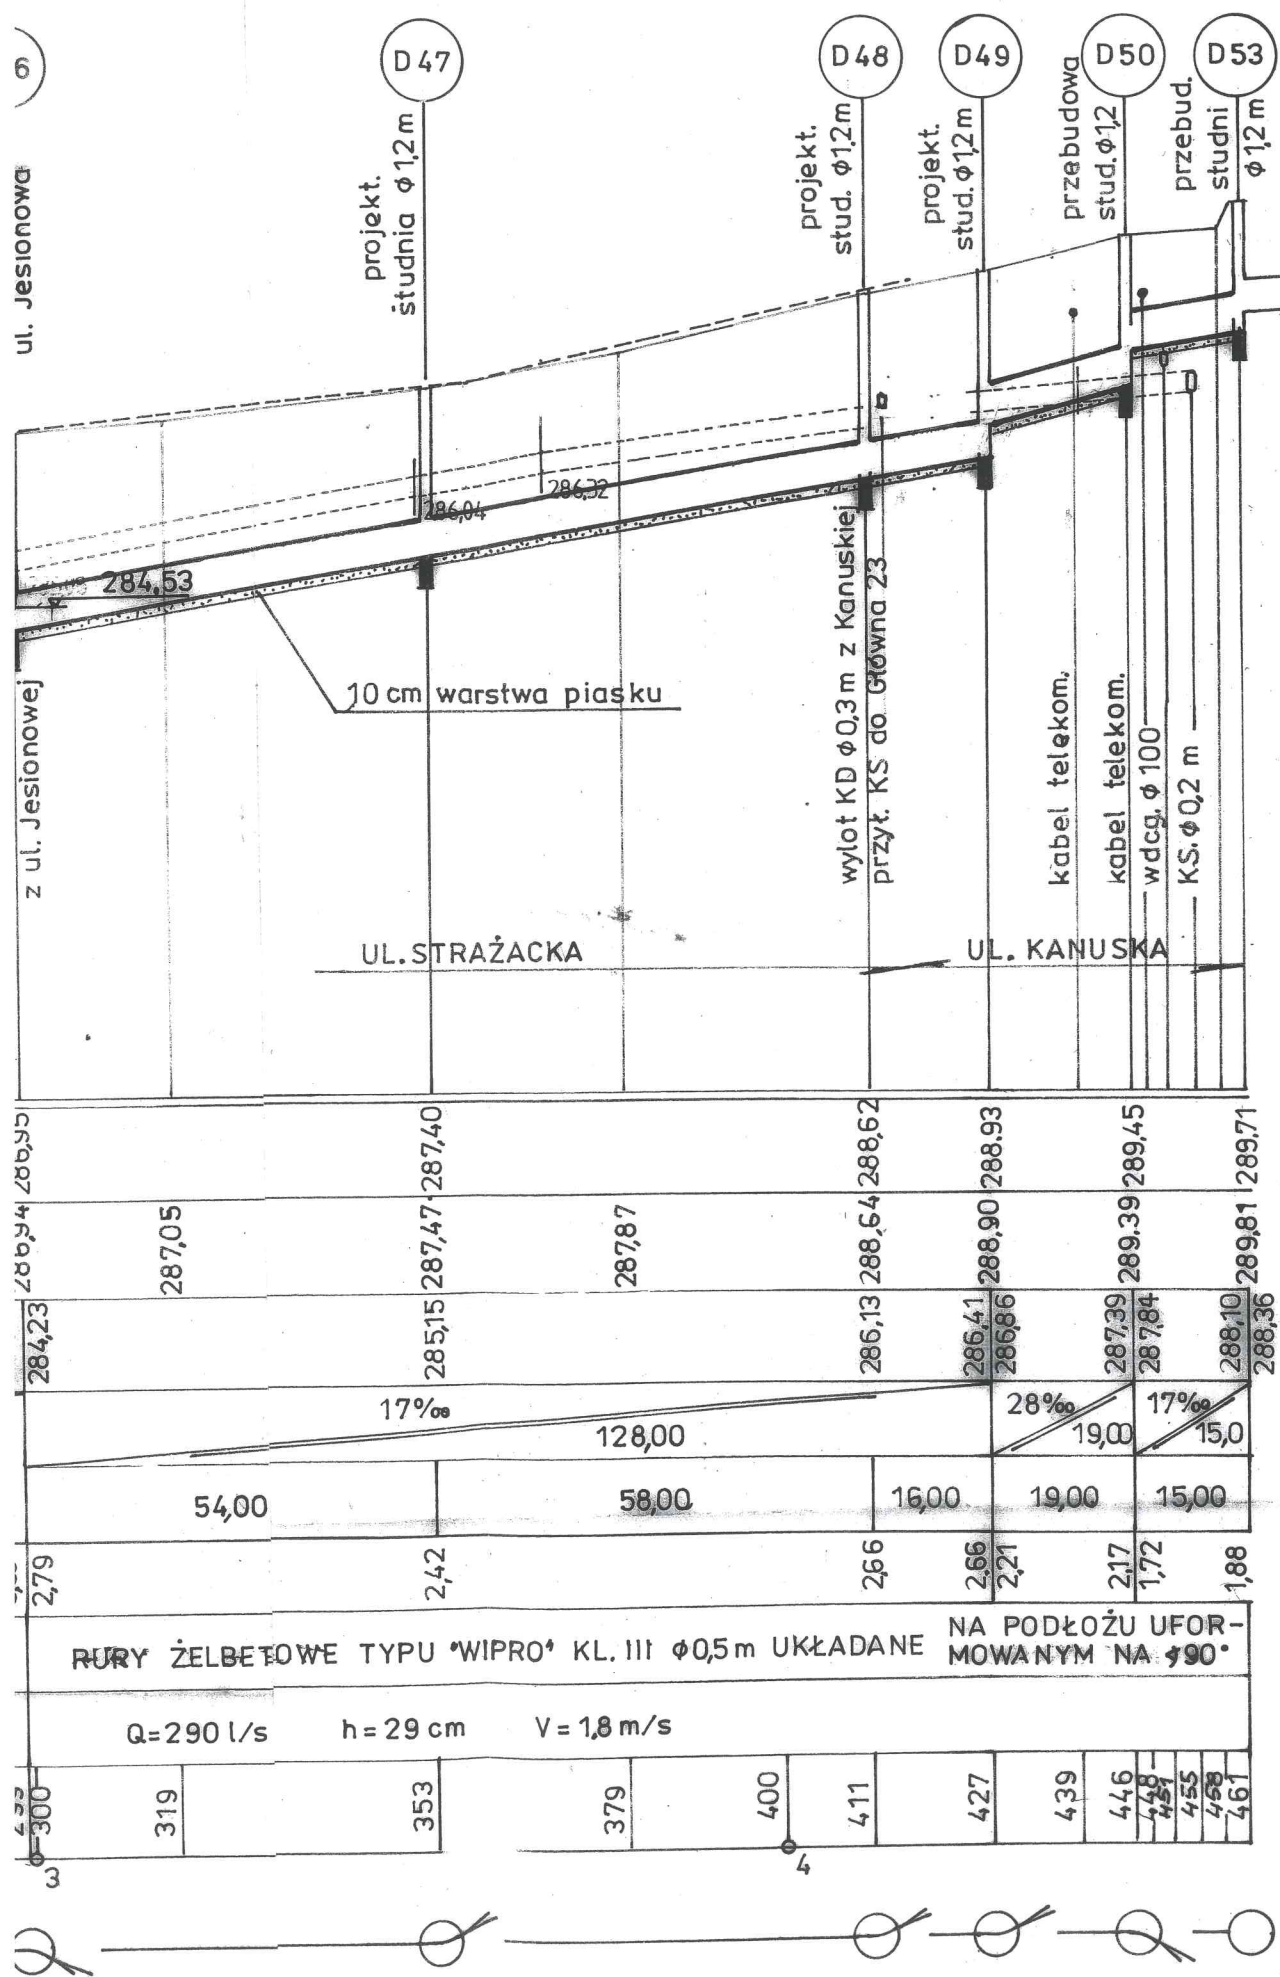

<i>Biurowie Projektów Drogowieństwa "Trakt"</i> 42- 200 Częstochowa, ul. gen. M. Dąbkowskiego 17/2 * tel/fax 034 324 36 06	
PROJEKT BUDOWLANO - WYKONAWCZY	
Temat: BUDOWA KANALIZACJI DESZCZOWEJ W MIEJSCOWOŚCI LUBECKO	Rysunek Nr. 4
ULICE: KANUSKA, STRAŻACKA, GLINICKA, BOCZNA, JESIONOWA	Skala: 1:100/1.000
Treść rysunku: PROFIL PODŁUŻNY KANAŁÓW W ULICACH KANUSKA I STRAŻACKA	Data: 2006.02.
Projektował: mgr inż. Alojzy Sawicki Upr. Nr: PWRN 19/1966 Kt	Podpis: <i>[Signature]</i>
Opracował: mgr inż. Wojciech Nadolski Upr Nr: FT-83861/45/673/82	<i>[Signature]</i>