

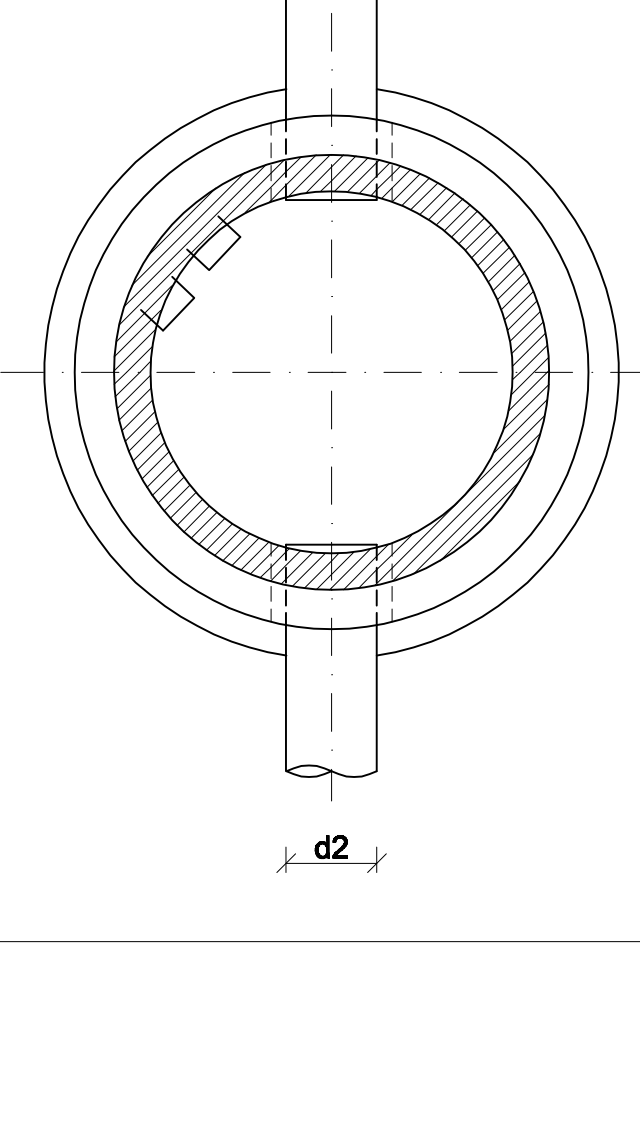
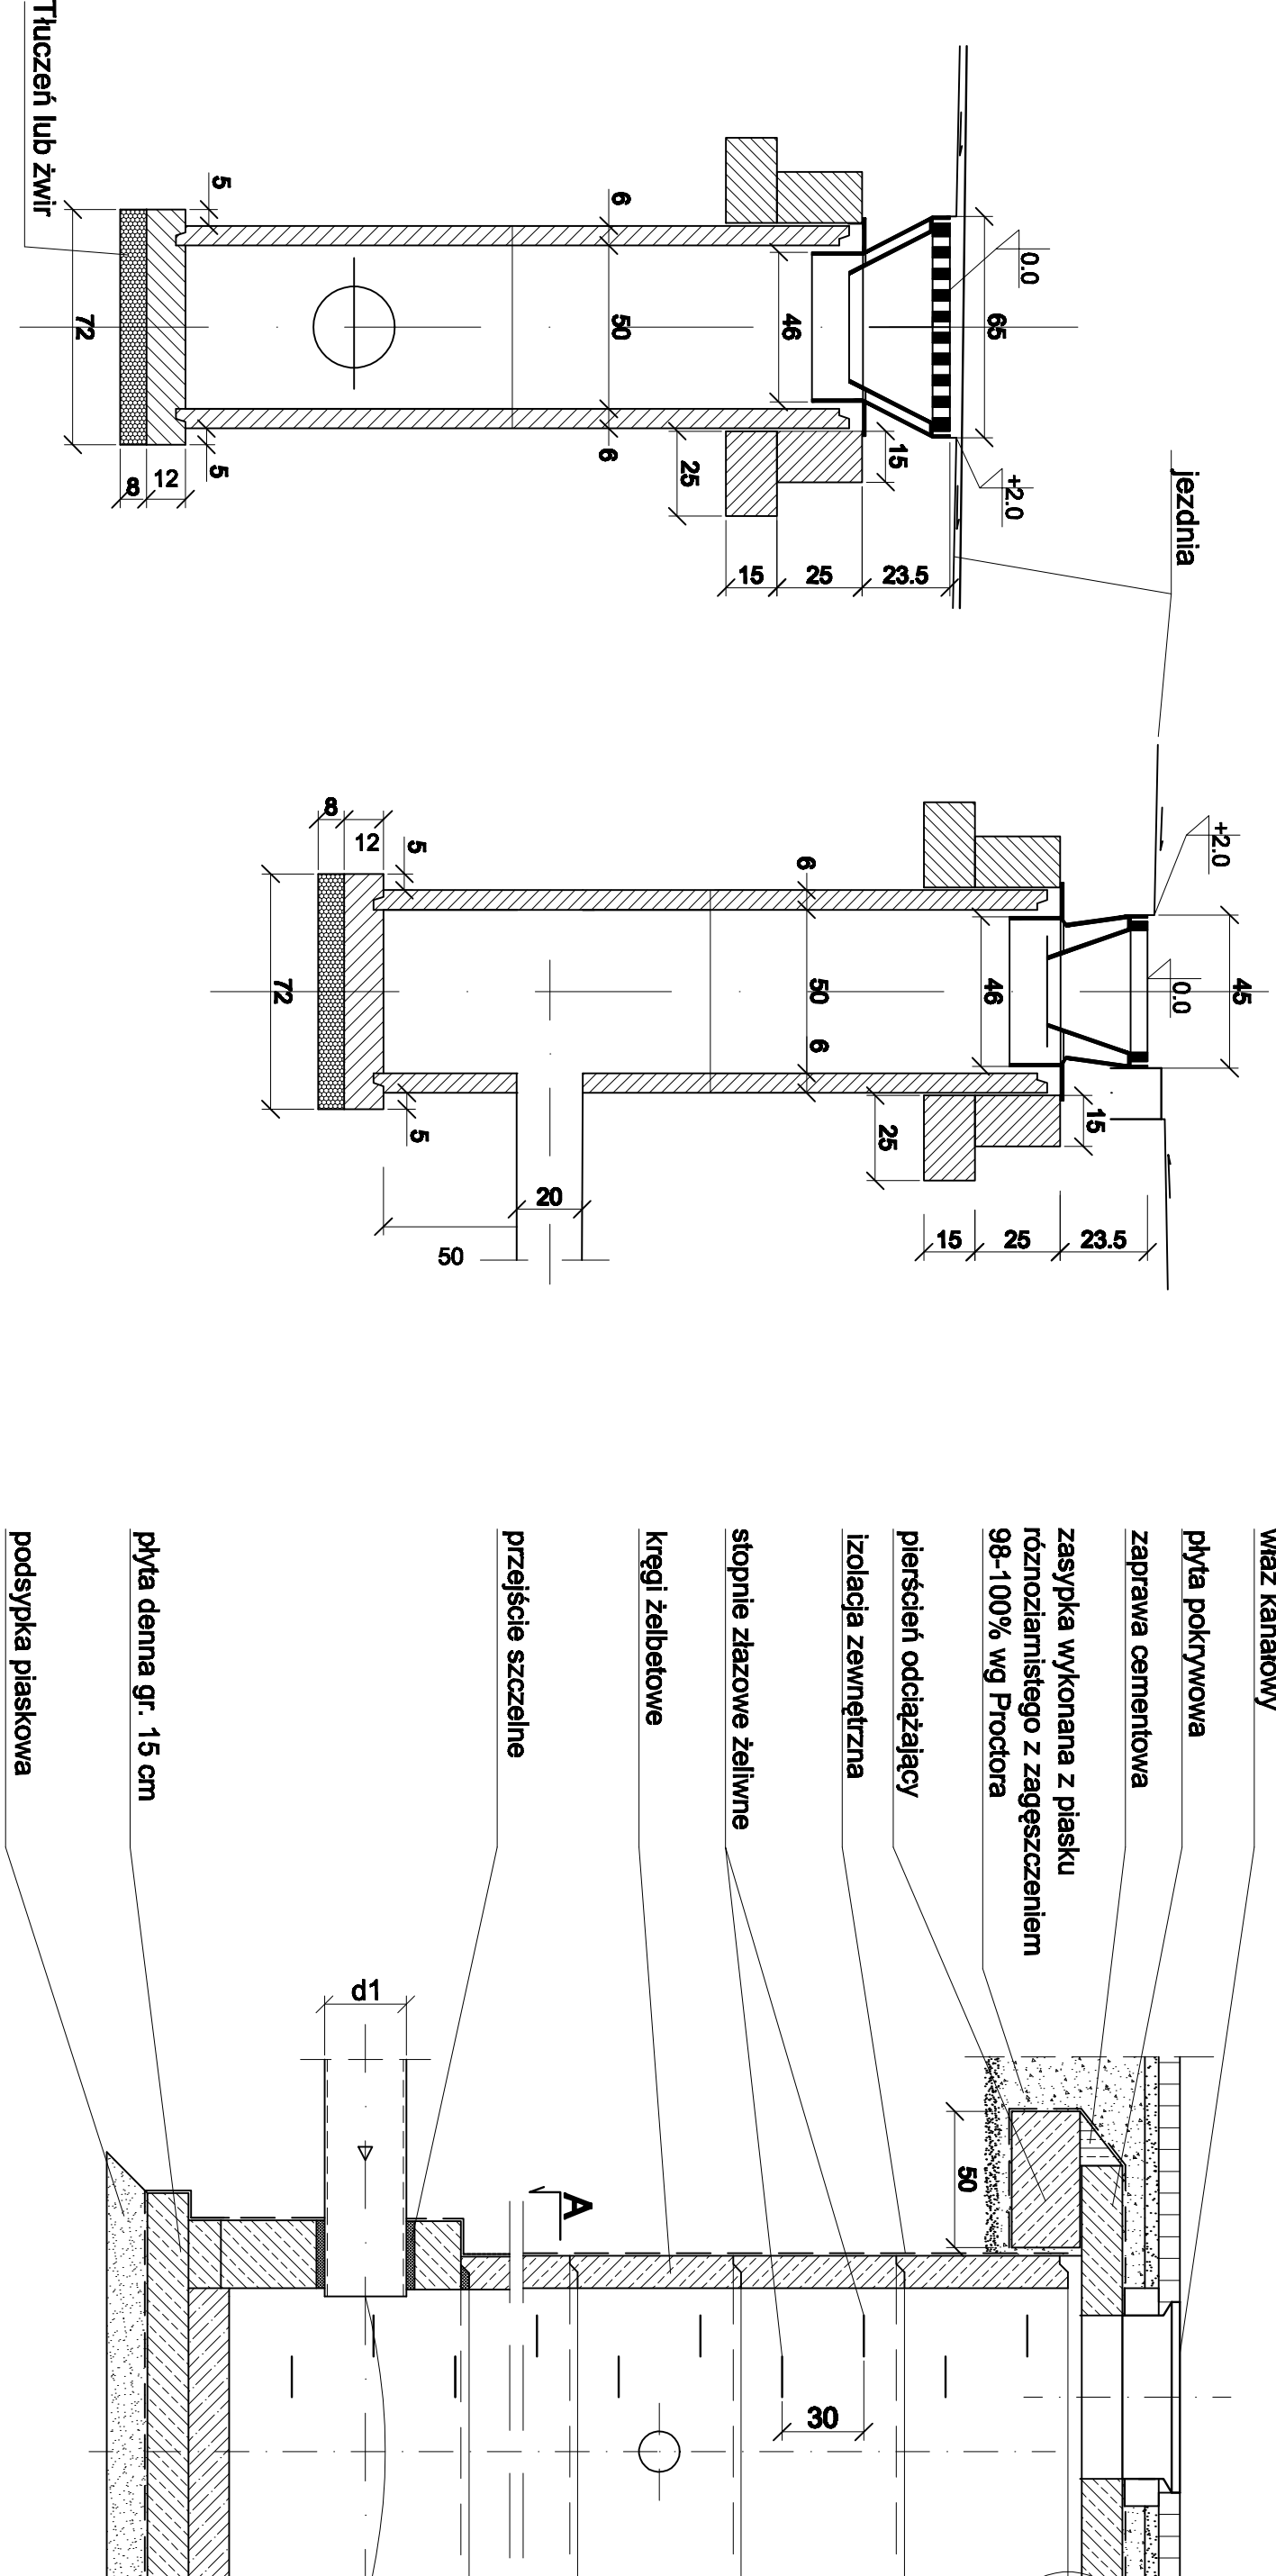
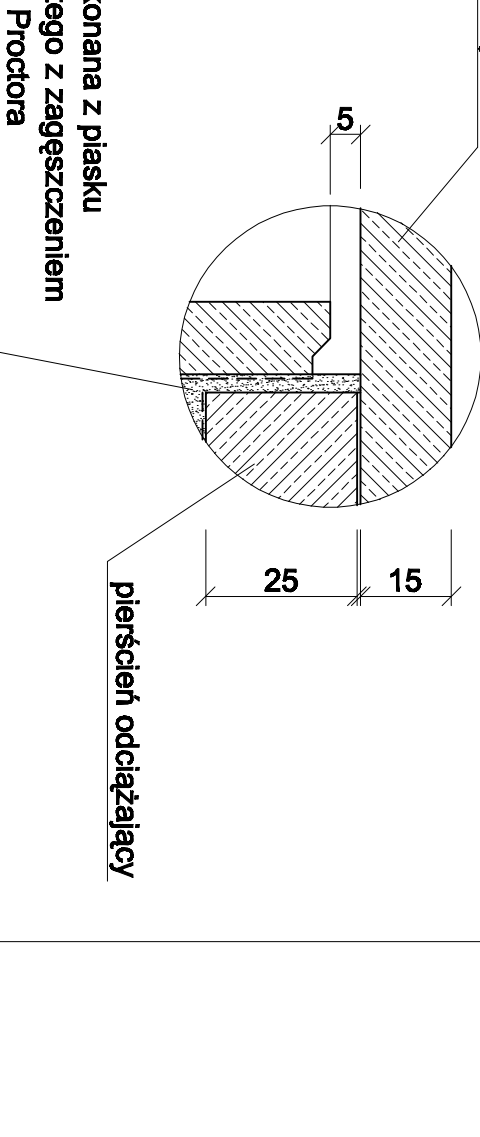
STUDZIENKA ŚCIEKOWA TYPU ULICZNEGO

UDNIA REWIZYJNA

5J A-A

50

RÓJ POPRZECZNY

skala 1:50 $\leq A''$ [illegible]