


SŁUPEK STALOWY W KOLORZE ZIELONYM
Ø 60

SŁUPEK STALOWY W KOLORZE ZIELONYM
Ø 60

SIATKA 50x50cm gr. 3,8mm
MATOWA W KOLORZE ZIELONYM

SIATKA 50x50cm gr. 3,8mm
MATOWA W KOLORZE ZIELONYM

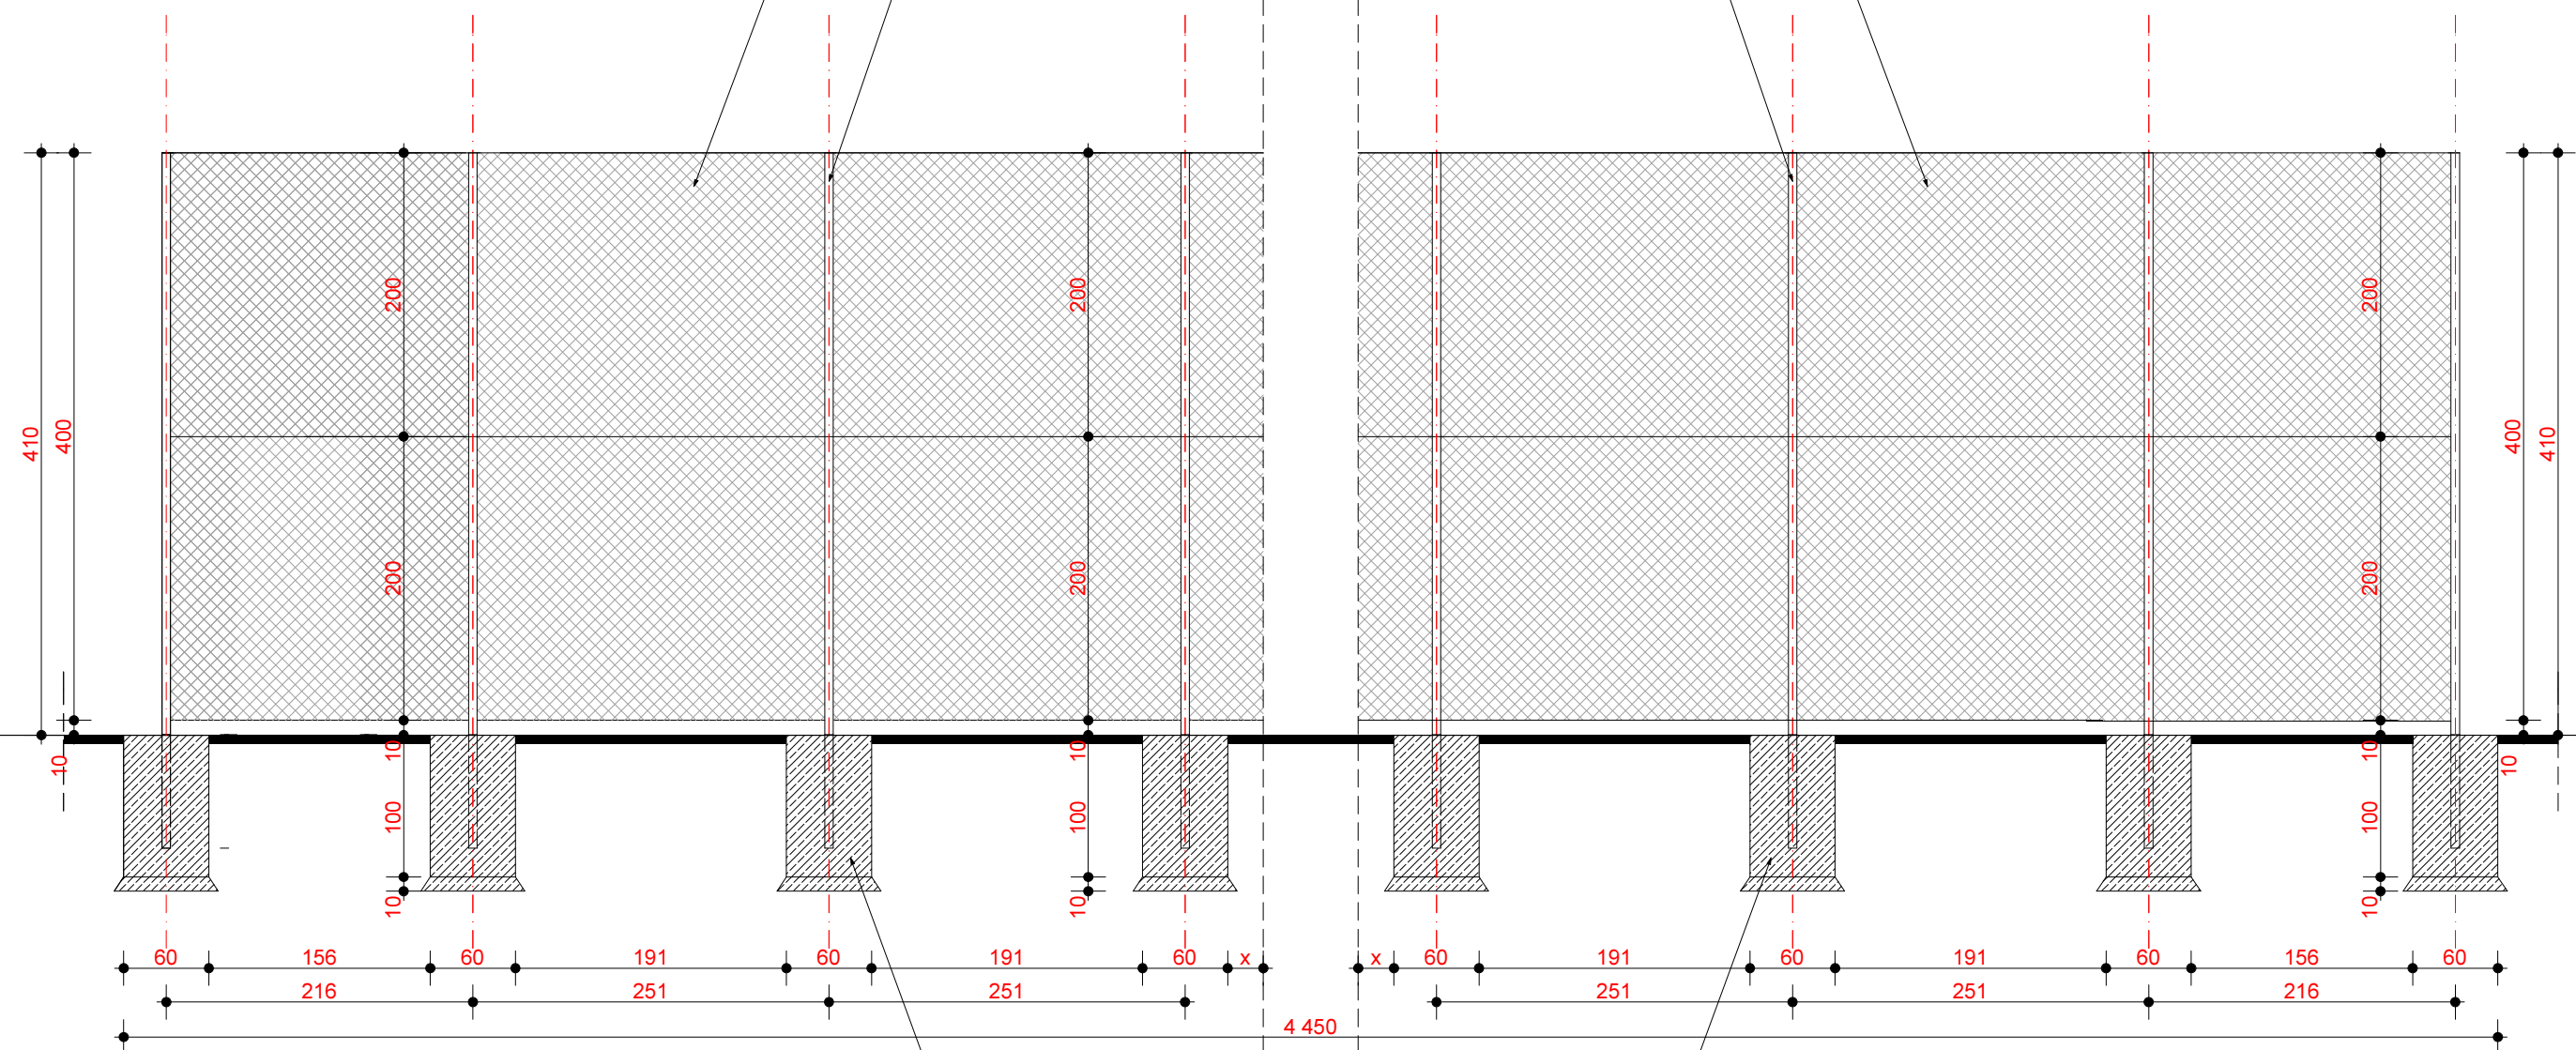

BLOK BETONOWY WYM. 60x60x100cm
CHUDY BETON GR. 10cm

BLOK BETONOWY WYM. 60x60x100cm
CHUDY BETON GR. 10cm

OGRODZENIE E-2

Firma Proj.-Bud. "A TO DOM" mgr inż. arch. Ola Klecha	42-700 Lubliniec ul. Karpego 20 tel. 603 055 533	Rozbudowa infrastruktury związanej z rozwojem funkcji turystycznych i sportowych poprzez budowę boiska sportowego w miejscowości Lubecko
Investor:	Gmina Kochanowice ul. Wolności 5 42-713 Kochanowice	Skala 1:200 Rys. nr 4
Adres budowy:	Lubecko ul. Lipska dz. nr 1803/522, 1804/522, 1807/522, 2149/522	Ogrodzenie rzut E-2
Autor projektu:	mgr inż. arch. Aldona Gorol	Podpis:
Współpraca:	mgr inż. arch. Ola Klecha	Podpis: