


SIATKA 50x50cm gr. 3,8mm  
MATOWA W KOLORZE ZIELONYM

SŁUPEK STALOWY W KOLORZE ZIELONYM  
Ø 60

SŁUPEK STALOWY W KOLORZE ZIELONYM  
Ø 60

SIATKA 50x50cm gr. 3,8mm  
MATOWA W KOLORZE ZIELONYM

SIATKA 50x50cm gr. 3,8mm  
MATOWA W KOLORZE ZIELONYM

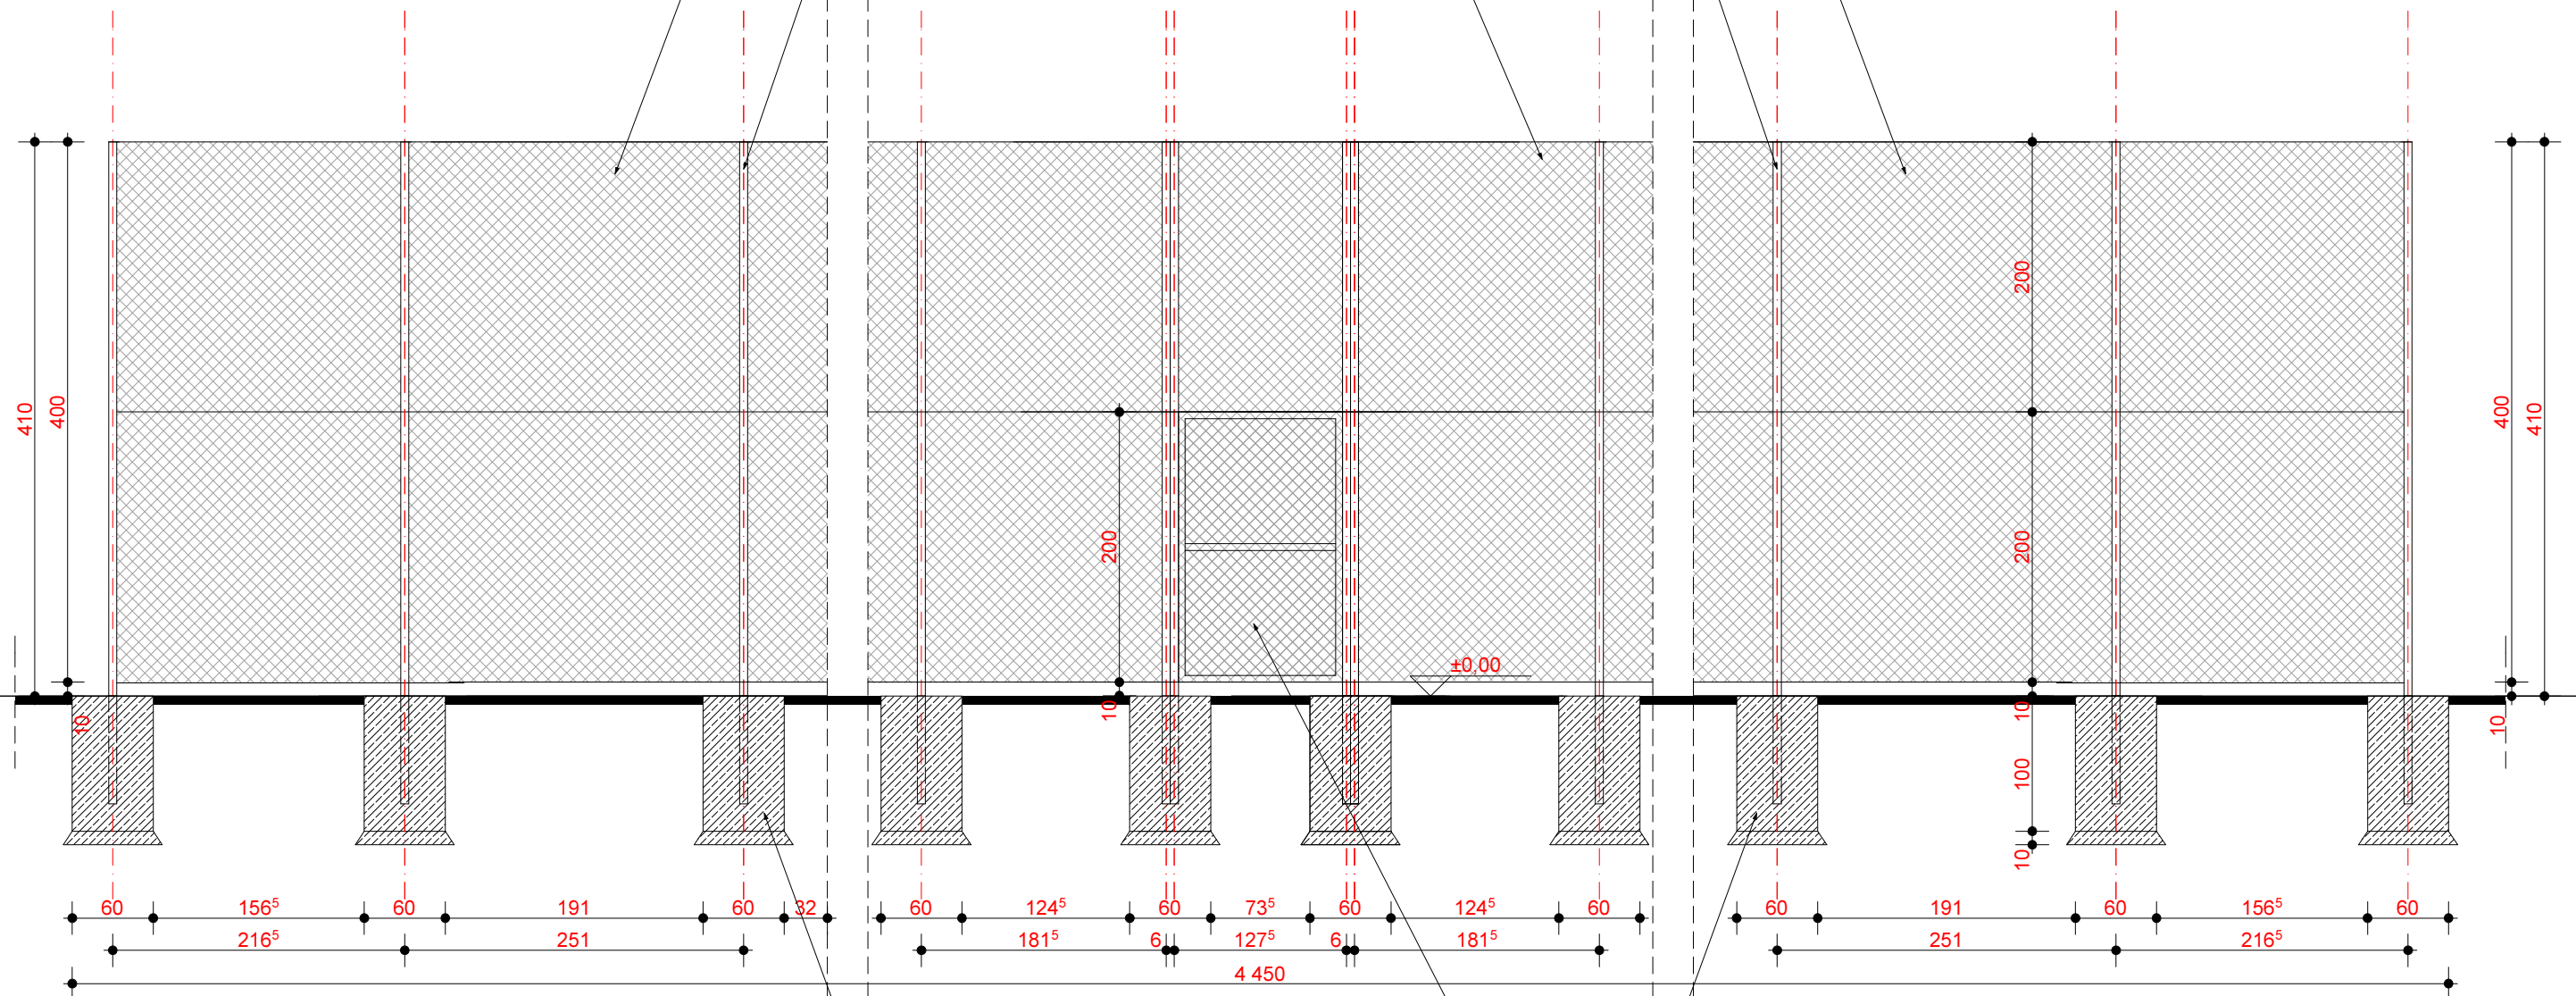

BLOK BETONOWY WYM. 60x60x100cm  
CHUDY BETON GR. 10cm

FURTKA WEJŚCIOWA  
120x210cm

BLOK BETONOWY WYM. 60x60x100cm  
CHUDY BETON GR. 10cm

## OGRODZENIE E-4

|  |  |  |
|--|--|--|
| Firma Proj.-Bud. "A TO DOM"<br>mgr inż. arch. Ola Klecha | 42-700 Lubliniec<br>ul. Karpego 20<br>tel. 603 055 533                 | Rozbudowa infrastruktury związanej<br>z rozwojem funkcji turystycznych<br>i sportowych poprzez budowę<br>boiska sportowego<br>w miejscowości Lubecko |
| Investor:  | Gmina Kochanowice<br>ul. Wolności 5 42-713 Kochanowice                 | Skala 1:200 Rys. nr 6  |
| Adres budowy:  | Lubecko ul. Lipska<br>dz. nr 1803/522, 1804/522,<br>1807/522, 2149/522 | Ogrodzenie rzut E-4  |
| Autor projektu:  | mgr inż. arch. Aldona Gorol  | Podpis:  |
| Współpraca:  | mgr inż. arch. Ola Klecha  | Podpis:  |